




VZOROVÝ ŘEZ PODÉLNÉ STÁNÍ

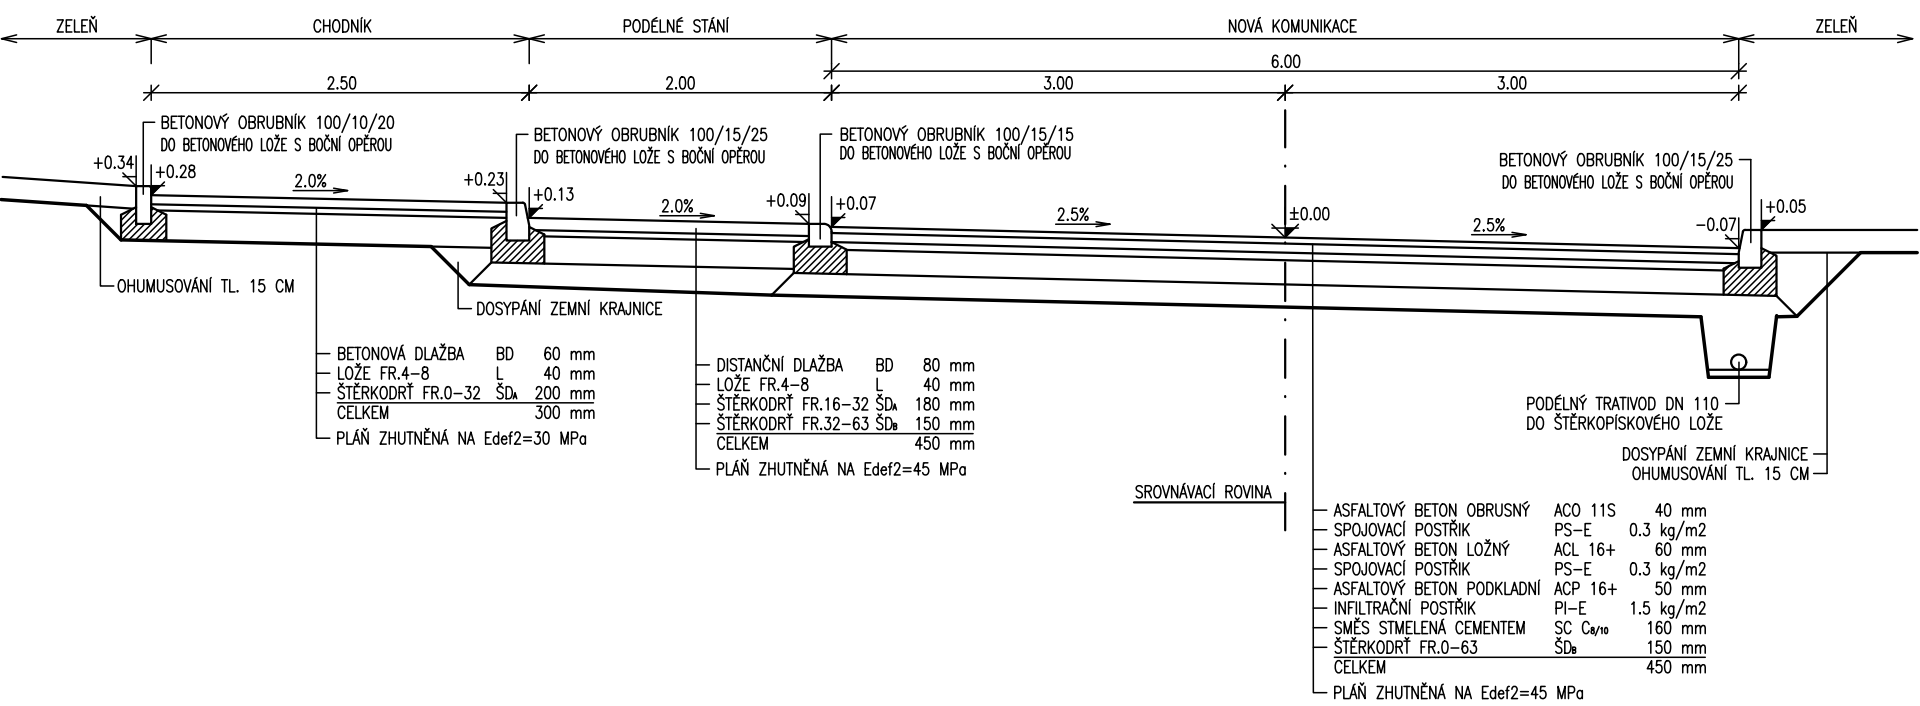


VZOROVÝ ŘEZ NÁSTUPU NA CHODNÍK 1:50

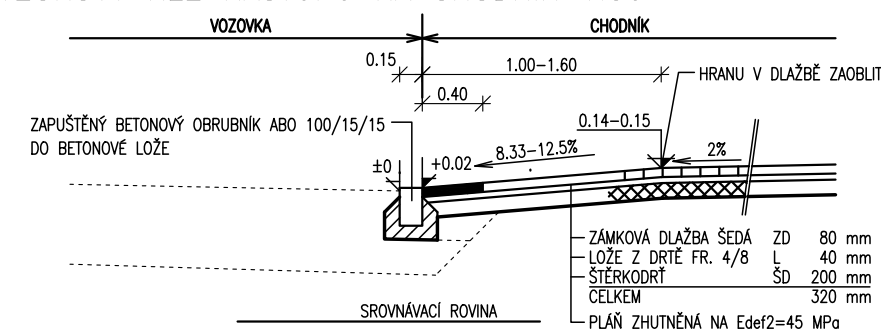


VZOROVÝ PŮDORYS NÁSTUPU NA CHODNÍK 1:50

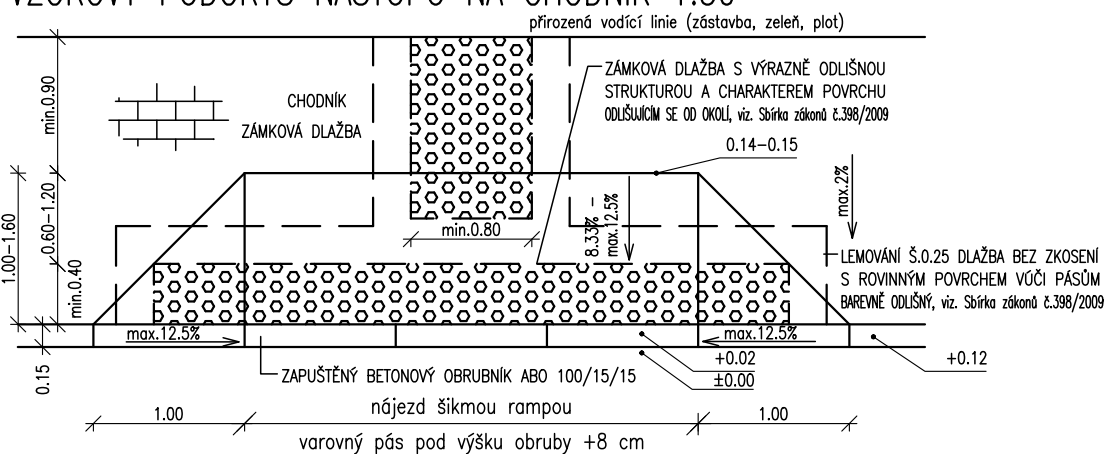

VZOROVÝ ŘEZ KOLMÉ STÁNÍ

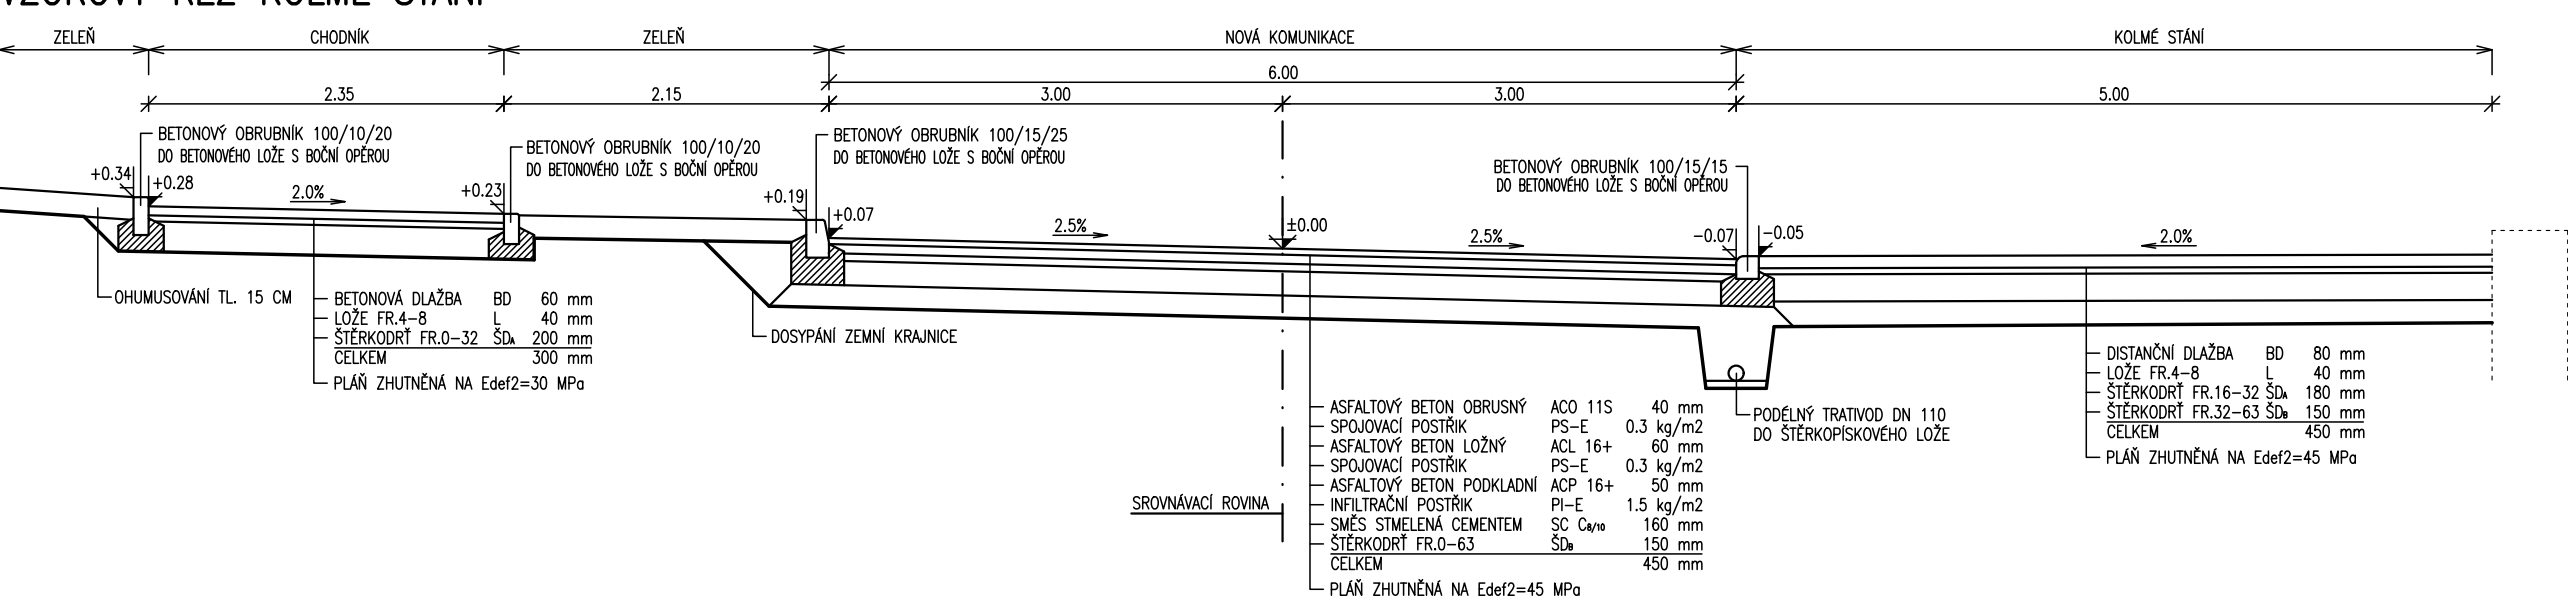

VZOROVÝ ŘEZ PARKOVIŠTĚM

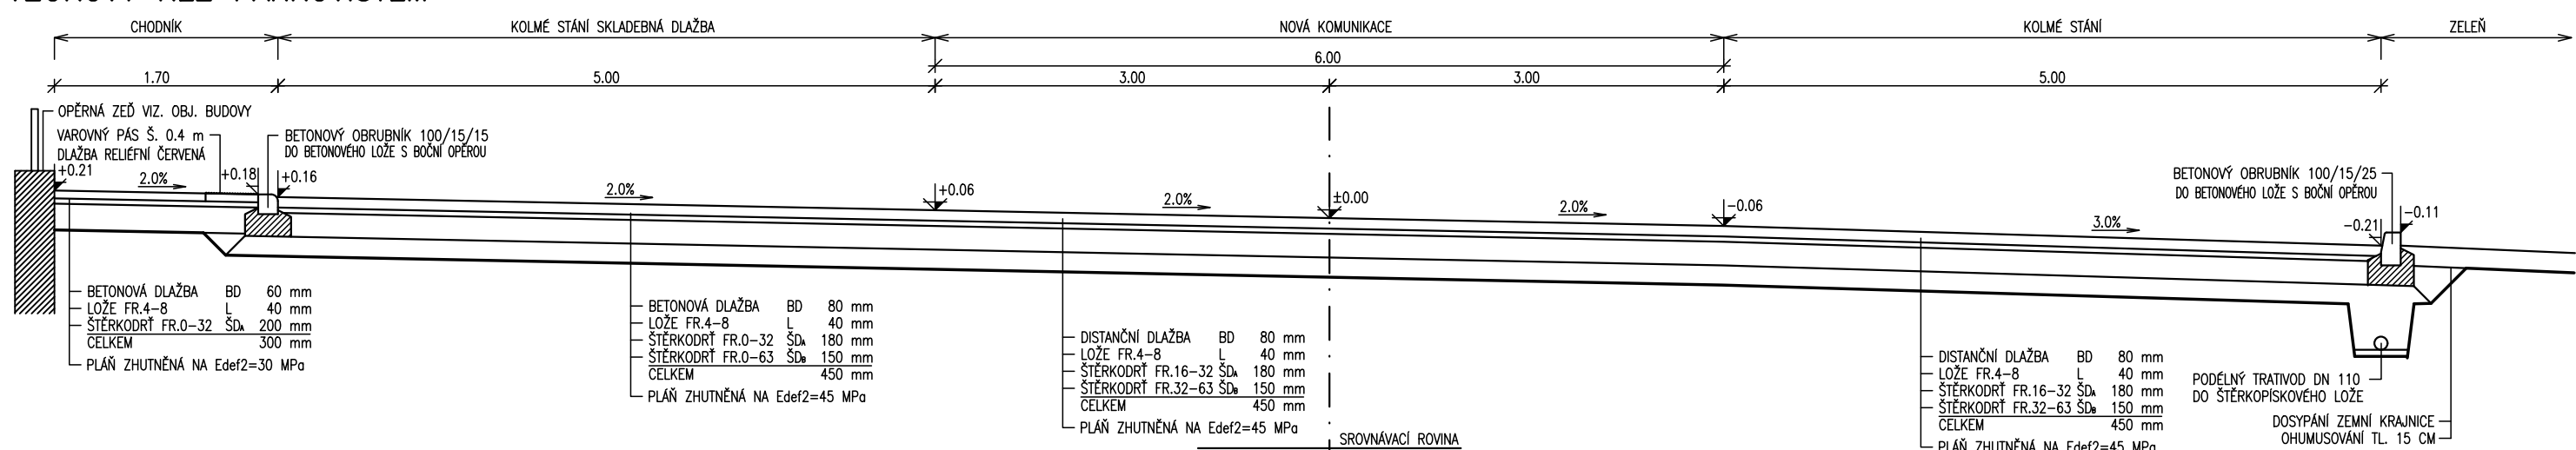

±0,000 = 233,047 m.n.m

Novostavba Onkologické kliniky P4

Zdravotníků 248/7, 779 00 Olomouc

Klient

Fakultní nemocnice Olomouc
I.P.Pavlova 185/6, 779 00 Olomouc, IČO 00098892

Generální projektant

Adam Rujbr Architects

Srbská 22, 612 00 Brno, tel.: 603 283 041

Hořejší nábřeží 19, 150 00 Praha 5, tel.: 603 799 403

Zodpovědný projektant Ing. arch. Adam Rujbr

HIP Ing. Michal Surka

D.2.1 Chodníky, zpevněné plochy, parkoviště Letapa

D.2.2 Parkoviště II.etapa

Zodpovědný projektant Rostislav Beneš

Vypracoval Rostislav Beneš

Datum 31.10.2023

Dokumentace pro provedení stavby

Vzorové řezy

1:50

D.2.1.07