

ODVODNĚNÍ – VPUSTĚ

VPUSŤ 1:20


LITINOVÁ MŘÍŽ

HORNÍ DÍLEC PRO ČTVERCOVOU
VTOKOVOU MŘÍŽ (TBV–Q 50/20 CP)

PRŮBĚŽNÝ DÍLEC VYSOKÝ
(TBV–Q 50/59 SV)


PRŮBĚŽNÝ DÍLEC SE ZÁPACHOVOU
UZÁVĚROU DN150 (TBV–Q 50/59 SZPVC)

SPODNÍ DÍLEC S KALIŠTĚM VYSOKÝM
(TBV–Q 50/49 KV)

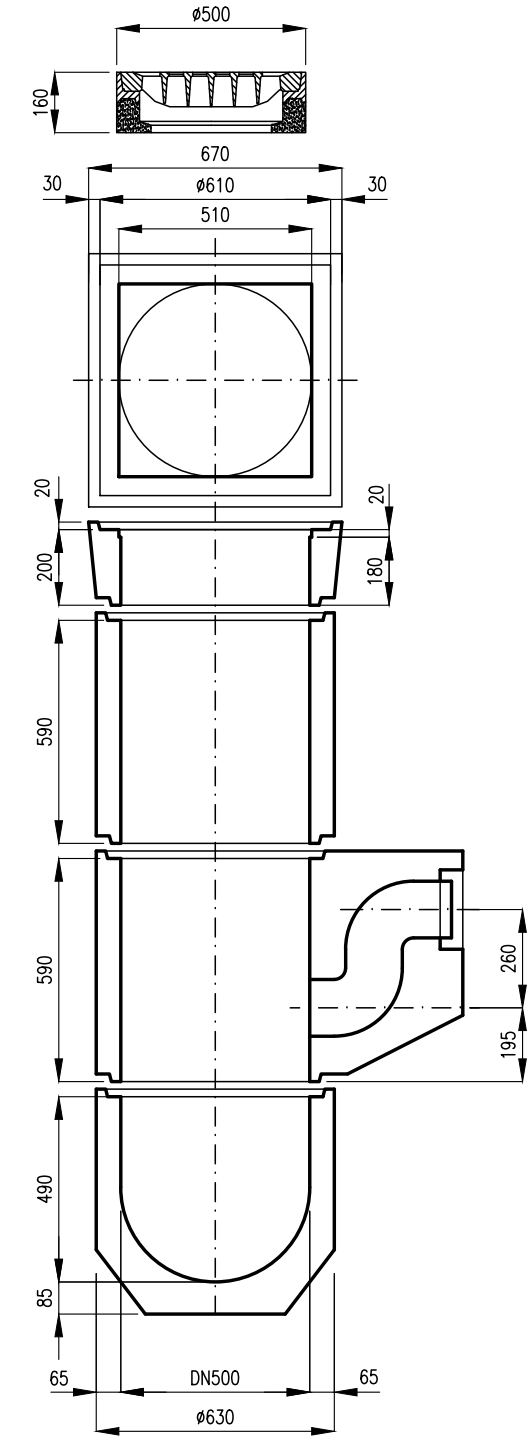

POZNÁMKA: VÝKOP JAM PRO DEŠŤOVÉ VPUSTĚ BUDE PRŮMĚRNÉ ŠÍŘKY 1.2 M A HLOUBKY 2.2 M. VPUSTĚ BUDE OSAZENA DO ŠTĚRKOPÍSKOVÉ LOŽE TL.10 CM. OBSYP BUDE PROVEDEN ZE ŠTĚRKODRTI FR.0–63 SE ZHUTNĚNÍM.
!!! JEDNÁ SE O VZOROVOU SKLADBU DEŠŤOVÉ VPUSTI. TATO BUDE PŘÍPADNĚ UPRAVENA DLE MÍSTNÍCH ZVYKLOSTÍ !!!

SCHEMA ULOŽENÍ ŽLABU

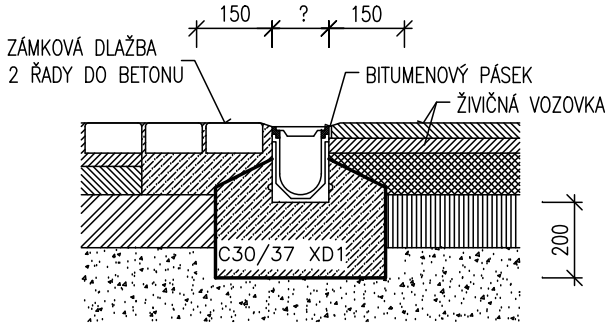


TABULKA DEŠŤOVÝCH VPUSTÍ


Č.vp.	VÝŠKA MŘÍŽE [m n.m.]	UMÍSTĚNÍ VPUSTÍ	VÝŠKA ODTOKU [m]
DV 1	223.23	KOMUNIKACE	222.07
DV 2	223.74	KOMUNIKACE	222.58
DV 3	224.53	KOMUNIKACE	223.37
DV 4	225.01	KOMUNIKACE	223.85
DV 5	226.89	KOMUNIKACE	225.73

SCHEMA ŽLABU


ODVODŇOVACÍ ŽLAB DL. 38 m, S LITINOVÝM ROŠTEM PRO ZATÍŽENÍ F900 kN, ŽLAB VNITŘNÍ ŠÍŘKY 200 mm SE SPÁDEM DNA.

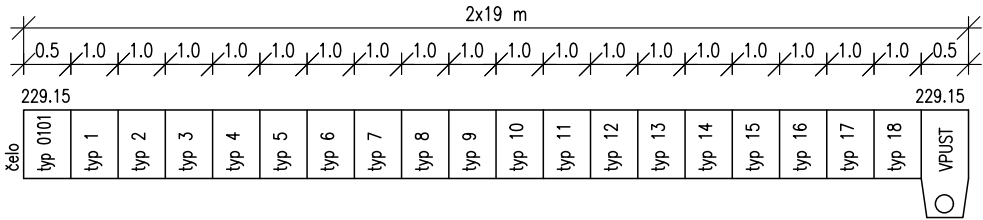

ODVODŇOVACÍ ŽLAB DL. 10.4 m, S ROŠTEM PRO ZATÍŽENÍ A15 kN ŽLAB VNITŘNÍ ŠÍŘKY 100 mm SE SPÁDEM DNA.

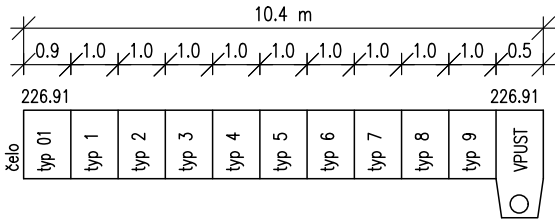

ODVODŇOVACÍ ŽLAB DL. 1 m, S ROŠTEM PRO ZATÍŽENÍ A15 kN ŽLAB VNITŘNÍ ŠÍŘKY 100 mm SE SPÁDEM DNA.

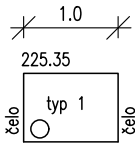

±0,000 = 233,047 m.n.m

Novostavba Onkologické kliniky P4

Zdravotníků 248/7, 779 00 Olomouc

Klient

Fakultní nemocnice Olomouc
I.P.Pavlova 185/6, 779 00 Olomouc, IČO 00098892

Generální projektant

Adam Rujbr Architects

Srbská 22, 612 00 Brno, tel.: 603 283 041
Hořejší nábřeží 19, 150 00 Praha 5, tel.: 603 799 403

Zodpovědný projektant Ing. arch. Adam Rujbr

HIP Ing. Michal Surka

D.2.1 Chodníky, zpevněné plochy, parkoviště I.etapa
D.2.2 Parkoviště II.etapa

Zodpovědný projektant Rostislav Beneš

Vypracoval Rostislav Beneš

Datum 31.10.2023

Dokumentace pro provedení stavby

Odvodnění - vpustě