


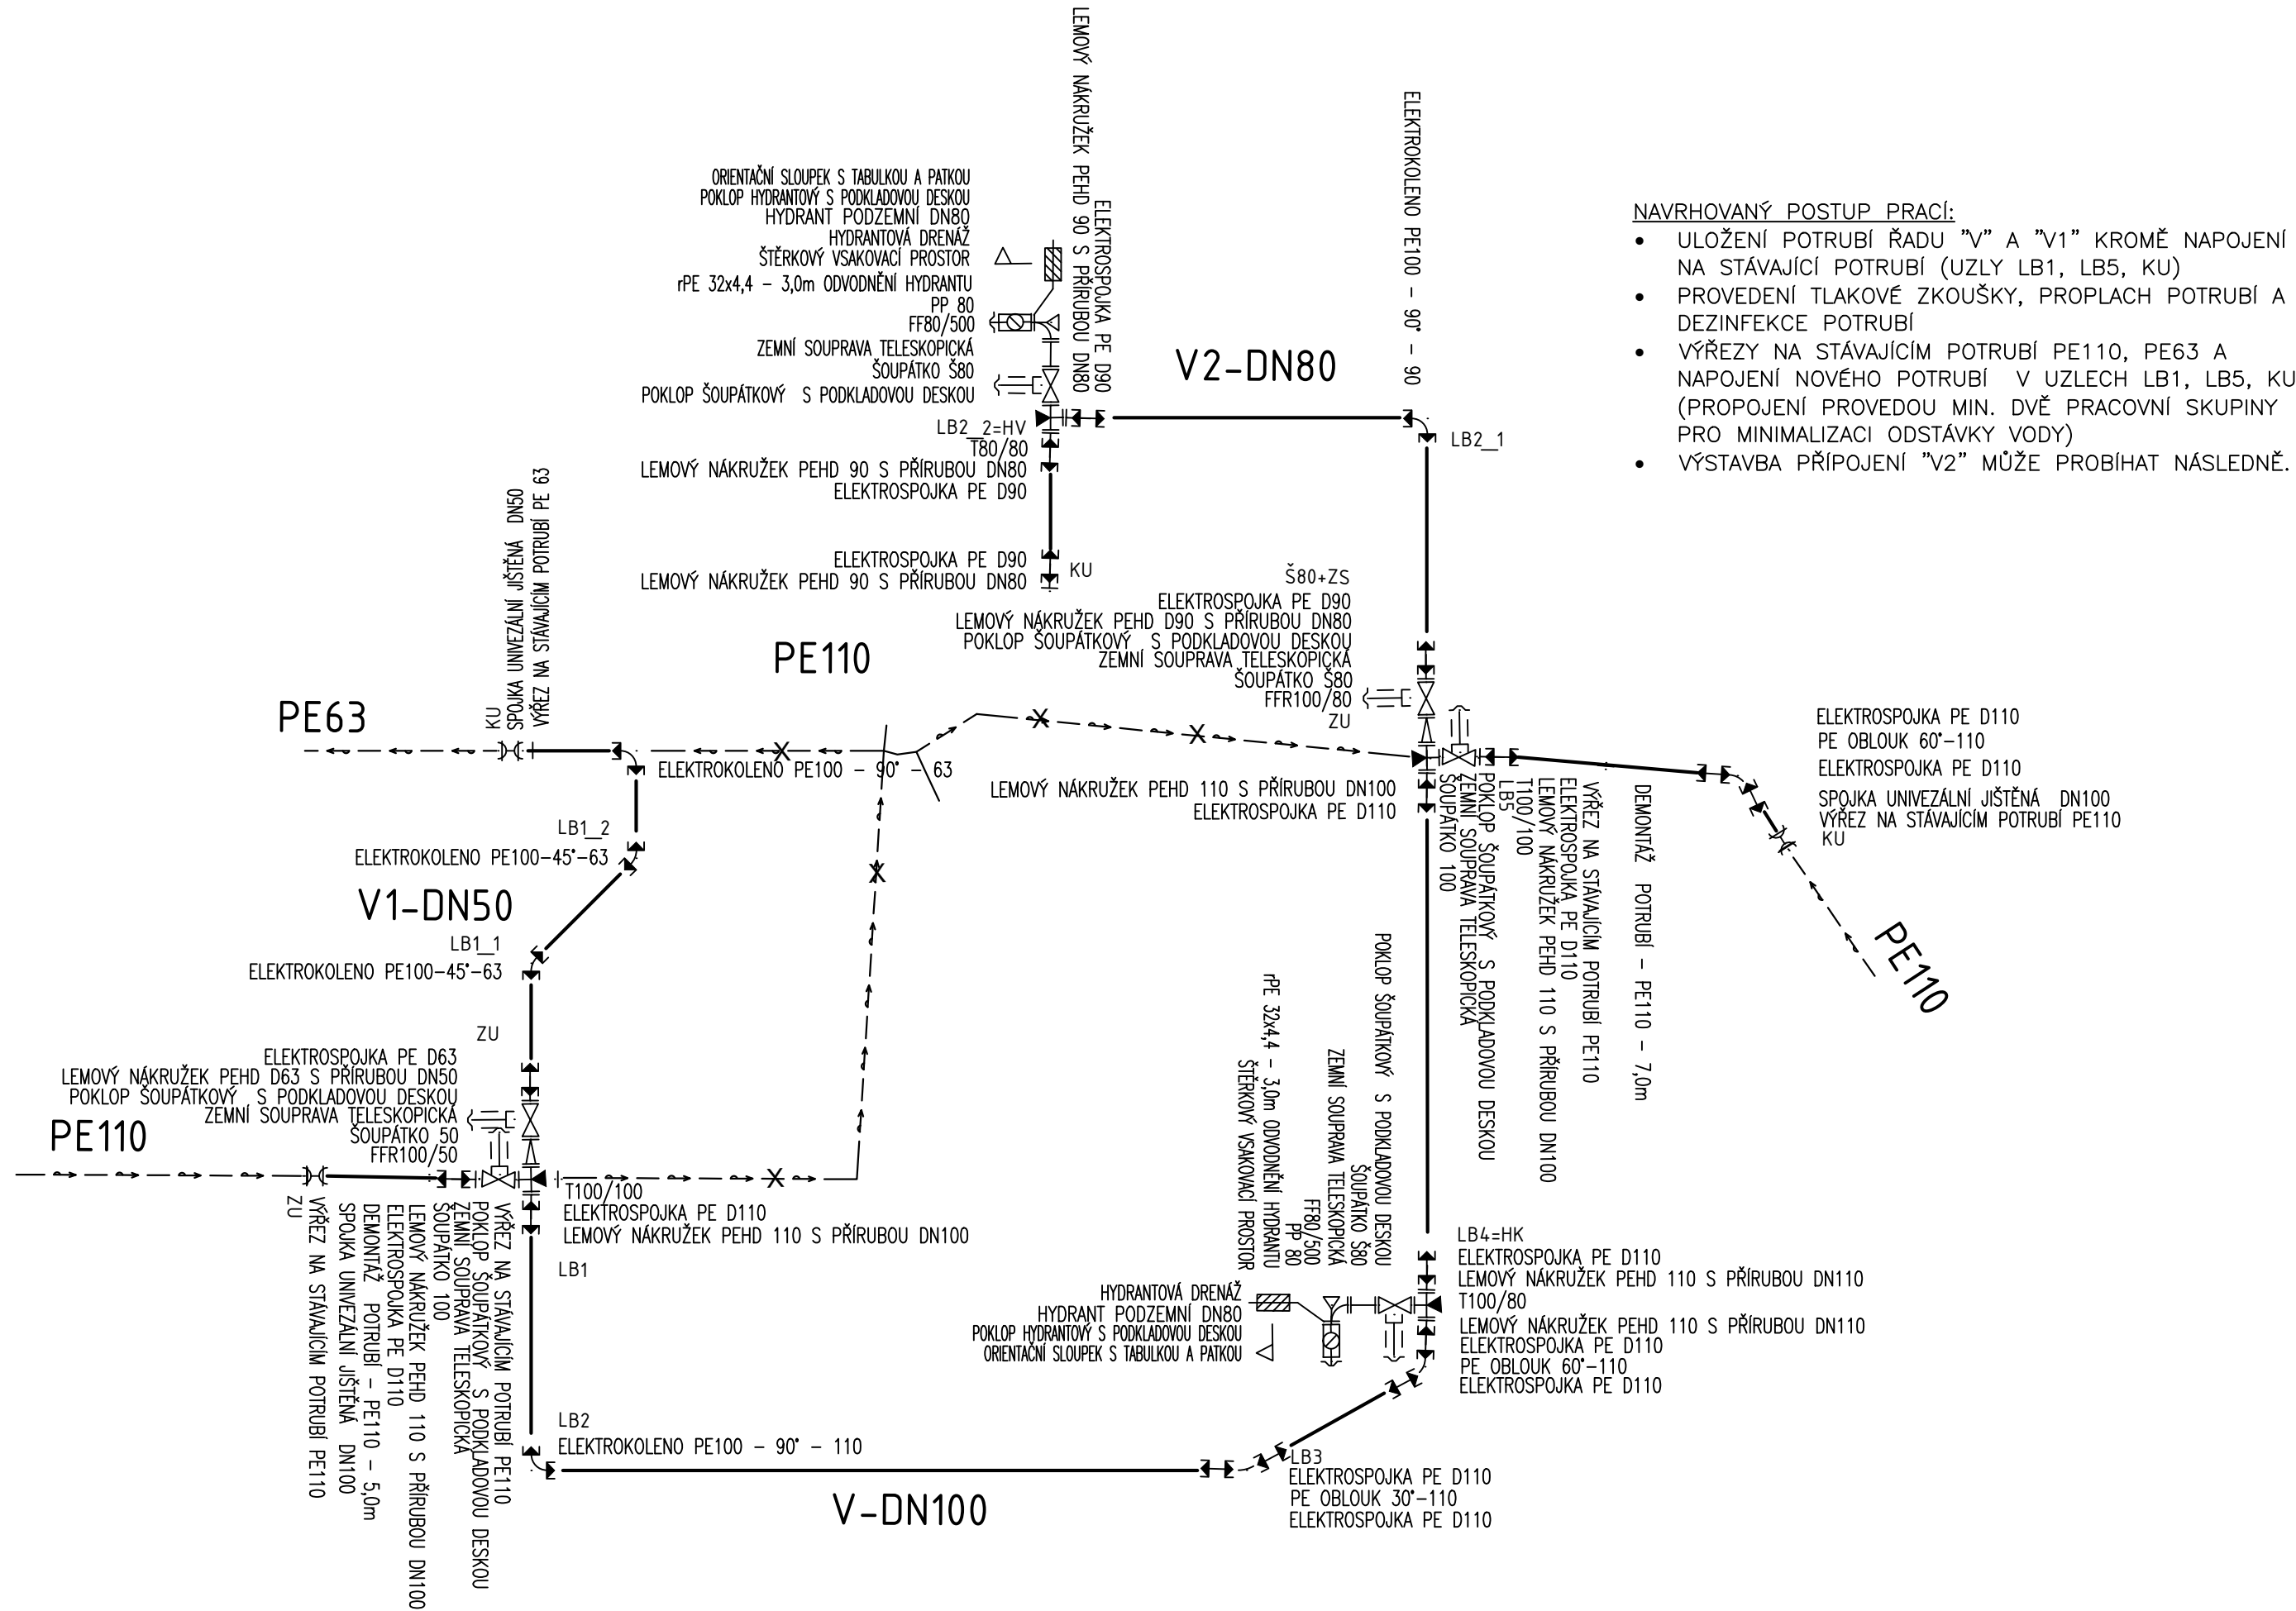

- NAVROVANÝ POSTUP PRACÍ:
- ULOŽENÍ POTRUBÍ ŘADU "V" A "V1" KROMĚ NAPOJENÍ NA STÁVAJÍCÍ POTRUBÍ (UZLY LB1, LB5, KU)
 - PROVEDENÍ TLAKOVÉ ZKOUŠKY, PROPLACH POTRUBÍ A DEZINFEKCE POTRUBÍ
 - VÝŘEZY NA STÁVAJÍCÍM POTRUBÍ PE110, PE63 A NAPOJENÍ NOVÉHO POTRUBÍ V UZLECH LB1, LB5, KU (PROPOJENÍ PROVEDOU MIN. DVĚ PRACOVNÍ SKUPINY PRO MINIMALIZACI ODSÁVKY VODY)
 - VÝSTAVBA PŘÍPOJENÍ "V2" MŮŽE PROBÍHAT NÁSLEDNĚ.

VÝPIS TRUB, TVAROVEK A ARMATUR-PŘÍPOJKA A PŘELOŽKA VODY

Popis materiálu	mn.	m.j.
TVAROVKY		
ELEKTROKOLENO PE100 – 90° – 110	1	ks
ELEKTROKOLENO PE100 – 90° – 63	1	ks
ELEKTROKOLENO PE100 – 90° – 90	1	ks
ELEKTROKOLENO PE100 – 45° – 63	2	ks
ELEKTROSPJOJKA PE D110	17	ks
ELEKTROSPJOJKA PE D63	1	ks
ELEKTROSPJOJKA PE D90	7	ks
LEMOVÝ NÁKRUŽEK PEHD 110 S PŘÍRUBOU DN100	6	ks
LEMOVÝ NÁKRUŽEK PEHD 90 S PŘÍRUBOU DN80	4	ks
LEMOVÝ NÁKRUŽEK PEHD D63 S PŘÍRUBOU DN50	1	ks
PE OBLOUK 30°–110	1	ks
PE OBLOUK 60°–110	2	ks
TVAROVKY LITINOVÉ		
FF80/500	2	ks
FFR100/50	1	ks
FFR100/80	1	ks
PP 80	2	ks
SPOJKA UNIVEZÁLNÍ JIŠTĚNÁ DN100	2	ks
SPOJKA UNIVEZÁLNÍ JIŠTĚNÁ DN50	1	ks
T100/100	2	ks
T100/80	1	ks
T80/80	1	ks
ARMATURY		
HYDRANT PODZEMNÍ DN80	2	ks
POKLOP HYDRANTOVÝ S PODKLADOVOU DESKOU	2	ks
POKLOP ŠOUPÁTKOVÝ S PODKLADOVOU DESKOU	6	ks
ZEMNÍ SOUPRAVA TELESKOPICKÁ	6	ks
ŠOUPÁTKO Š50	1	ks
ŠOUPÁTKO Š80	3	ks
ŠOUPÁTKO Š100	2	ks
JINÉ		
HYDRANTOVÁ DRENÁŽ	2	ks
KOTEVNÍ BLOK	6	ks
ORIENTAČNÍ SLOUPEK S TABULKOU A PATKOU	2	ks
ŠTĚRKOVÝ VSAKOVACÍ PROSTOR	2	ks
DEMONTÁŽ POTRUBÍ – PE110 – 5,0m	1	ks
DEMONTÁŽ POTRUBÍ – PE110 – 7,0m	1	ks
VÝŘEZ NA STÁVAJÍCÍM POTRUBÍ PE 63	1	ks
VÝŘEZ NA STÁVAJÍCÍM POTRUBÍ PE110	2	ks
rPE 32x4,4 – 3,0m ODVODNĚNÍ HYDRANTU	2	ks
POTRUBÍ		
VODOVODNÍ ŘAD "V" PEHD 100, SDR11, 110x10	78,0	m
VODOVODNÍ ŘAD "V1" PEHD 100, SDR11, 63x5,8	11,0	m
VODOVODNÍ ŘAD "V2" PEHD 100, SDR11, 90x8,2	42,0	m



±0,000 = 233,047 m.n.m

Novostavba Onkologické kliniky P4

k.ú. Nová Ulice, p.č.711/1 a 711/6

Klient

Fakultní nemocnice Olomouc
Zdravotníků 248/7, 779 00 Olomouc

Generální projektant

Adam Rujbr Architects

Srbská 22, 612 00 Brno, tel.: 603 283 041

Hořejší nábřeží 19, 150 00 Praha 5, tel.: 603 799 403

Zodpovědný projektant Ing. arch. Adam Rujbr

HIP Ing. Michal Surka

D.2.4 Přípojka a přeložka vody

Zodpovědný projektant Ing. Ladislav Pilář

Vypracoval Ing. Ladislav Pilář

Datum 10.11.2023

Dokumentace pro provedení stavby

Kladecké schéma