


ULOŽENÍ TLAKOVÉHO POTRUBÍ Z PE(VODOVOD)

a) V KOMUNIKACI

b) VE VOLNÉM TERÉNU

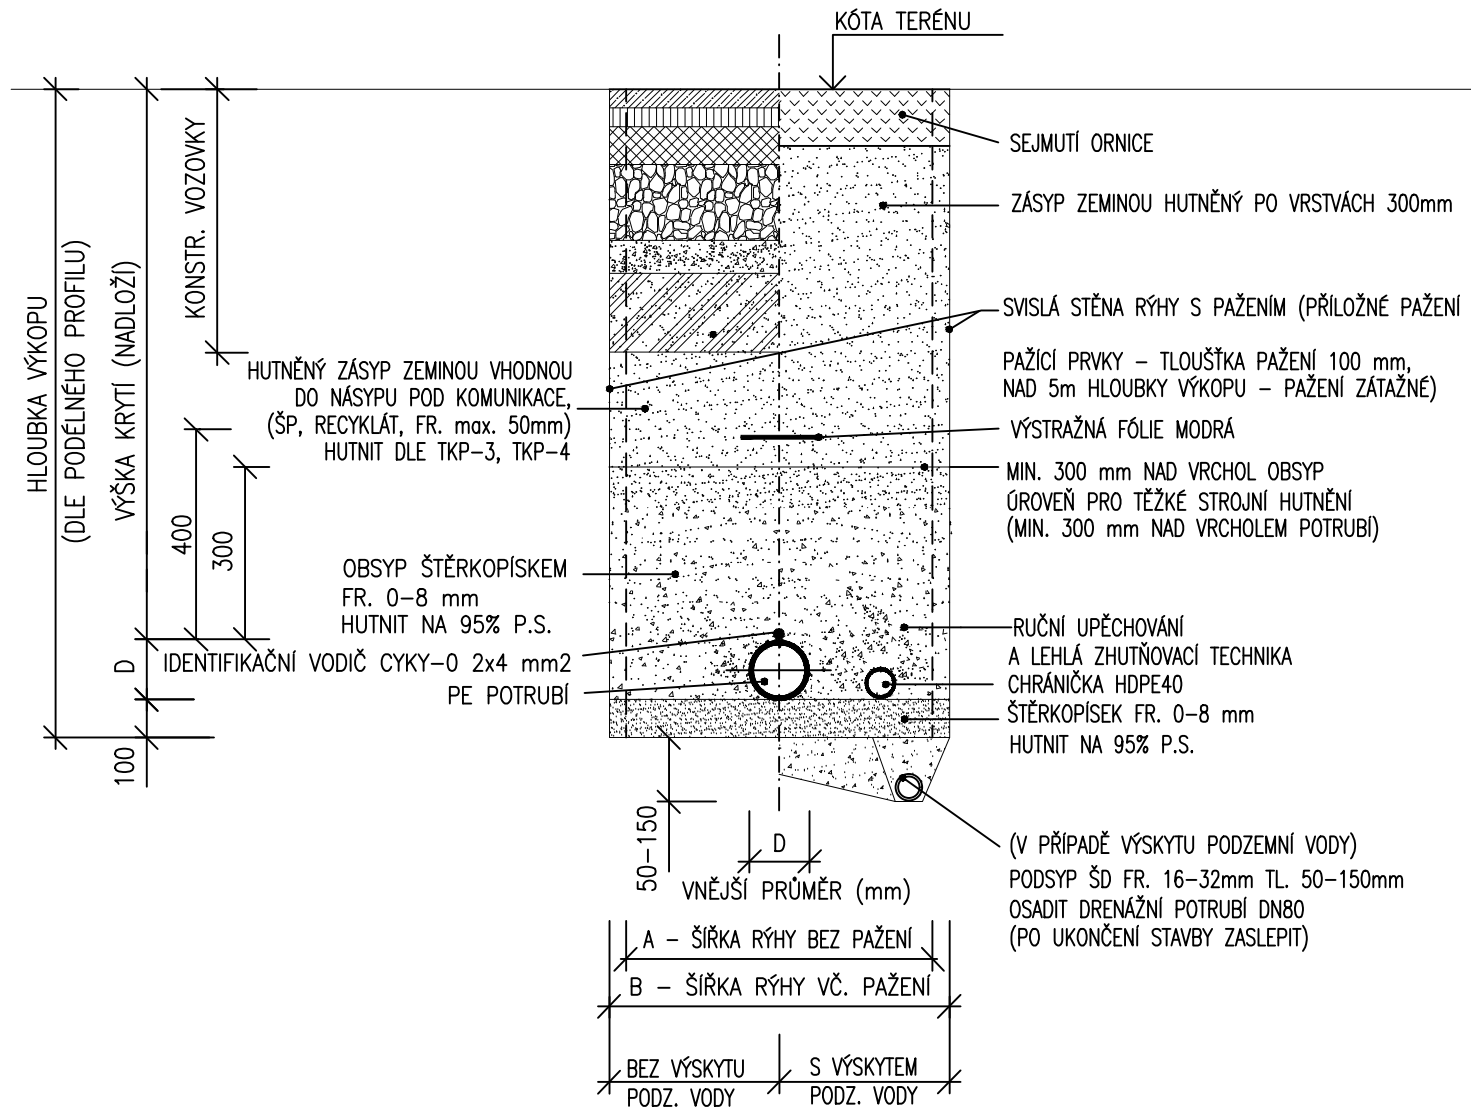

POZNÁMKA:

- ZPEVNĚNÉ KONSTRUKCE PROVÁDĚT AŽ PO KONSOLIDACI ZÁSYPY
 - NEBO TENTO HUTNIT DLE POŽADAVKU SPRÁVCE KOMUNIKACE
 - RÝHU PAŽIT DLE POTŘEBY PŘÍLOŽNÝM PAŽENÍM NEBO PAŽICÍMI BOXY (VŽDY PŘI HLoubCE RÝHY NAD 1,2 m)
 - PŘED ZAHÁJENÍ VÝKOPOVÝCH PRACÍ BUDOU VYTÝČENY VŠECHNY INŽENÝRSKÉ SÍTĚ
 - PODMÍNKY JEDNOTLIVÝCH SPRÁVCŮ BUDOU DODRŽENY
 - V PŘÍPADĚ VÝSKYTU PODZEMNÍ VODY VE STAVEBNÍ RÝZE BUDE ZŘÍZENO
- ŠTĚRKOVÉ DRENÁŽNÍ LOŽE TL. 100–150 mm S DOČASNOU DRENÁŽÍ POTRUBÍM DN100

$$\pm 0,000 = 233,047 \text{ m.n.m}$$

Novostavba Onkologické kliniky P4

k.ú. Nová Ulice, p.č 711/1 a 711/6

Klient

Fakultní nemocnice Olomouc
Zdravotníků 248/7, 779 00 Olomouc

Generální projektant



Srbská 22, 612 00 Brno, tel.: 603 283 041
Hořejší nábreží 19, 150 00 Praha 5, tel.: 603 799 403

Zodpovedný projektant Ing. arch. Adam Rujbr

HIP Ing. Michal Surka

D.2.4 Přípojka a přeložka vody

Zodpovědný projektant Ing. Ladislav Pilař

Vypracoval Ing. Ladislav Pilař

Datum 10.11.2023

Dokumentace pro provedení stavby

Uložení potrubí