




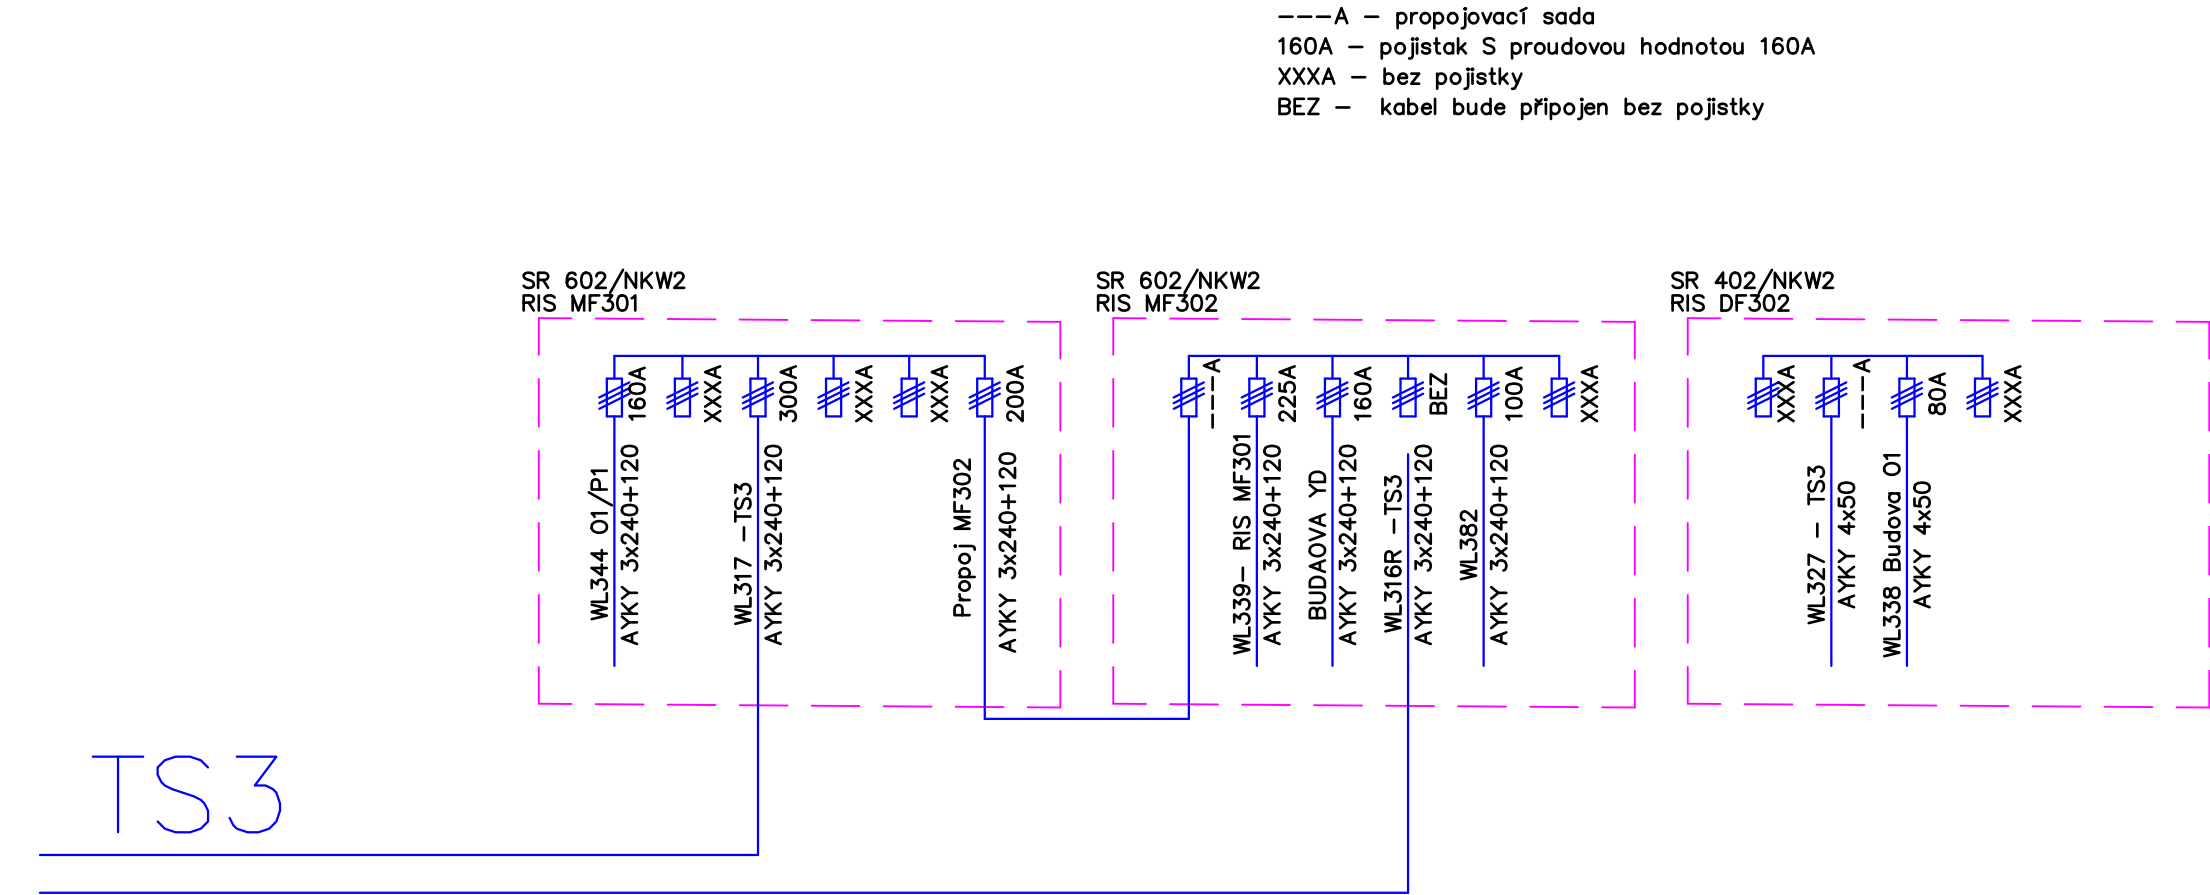


TS3

Nový stav – rozvaděče osazeny v rámci jiné etapy
stávající stav

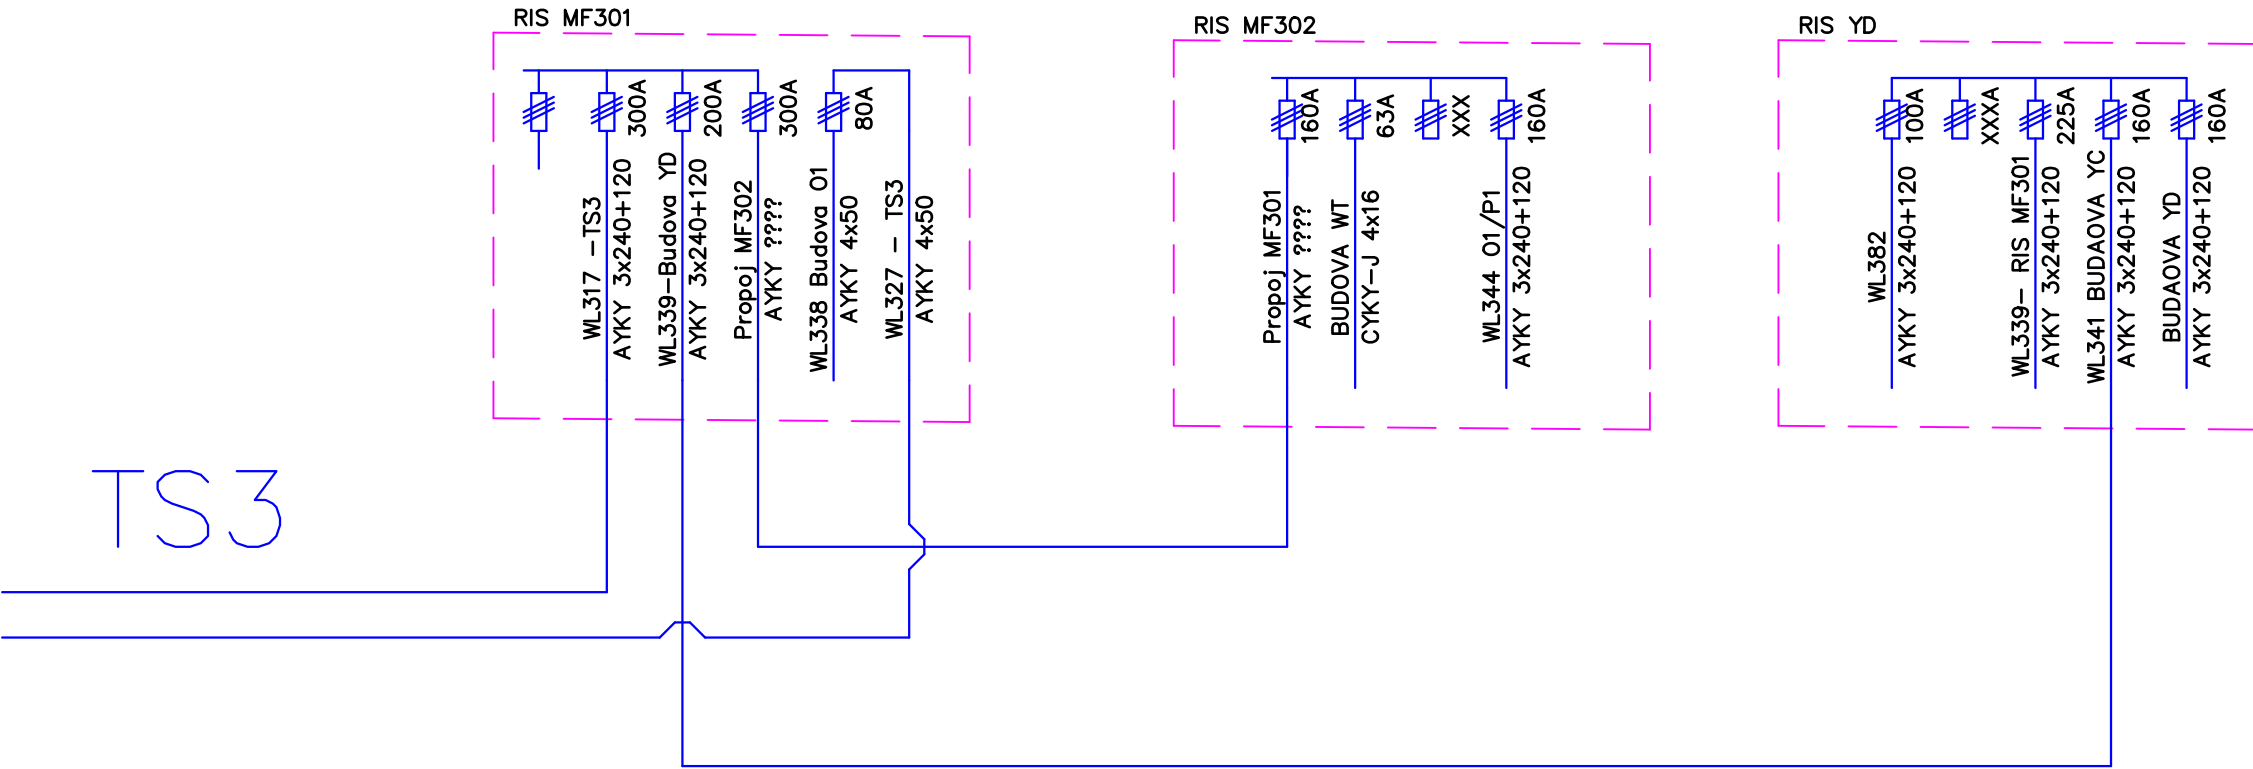

TS3

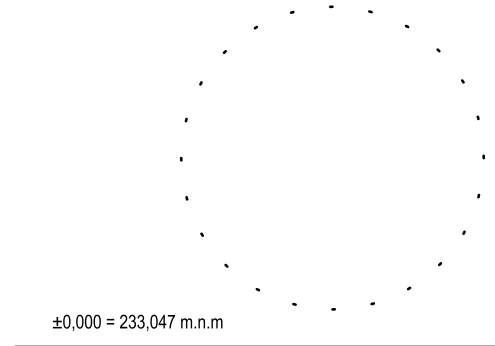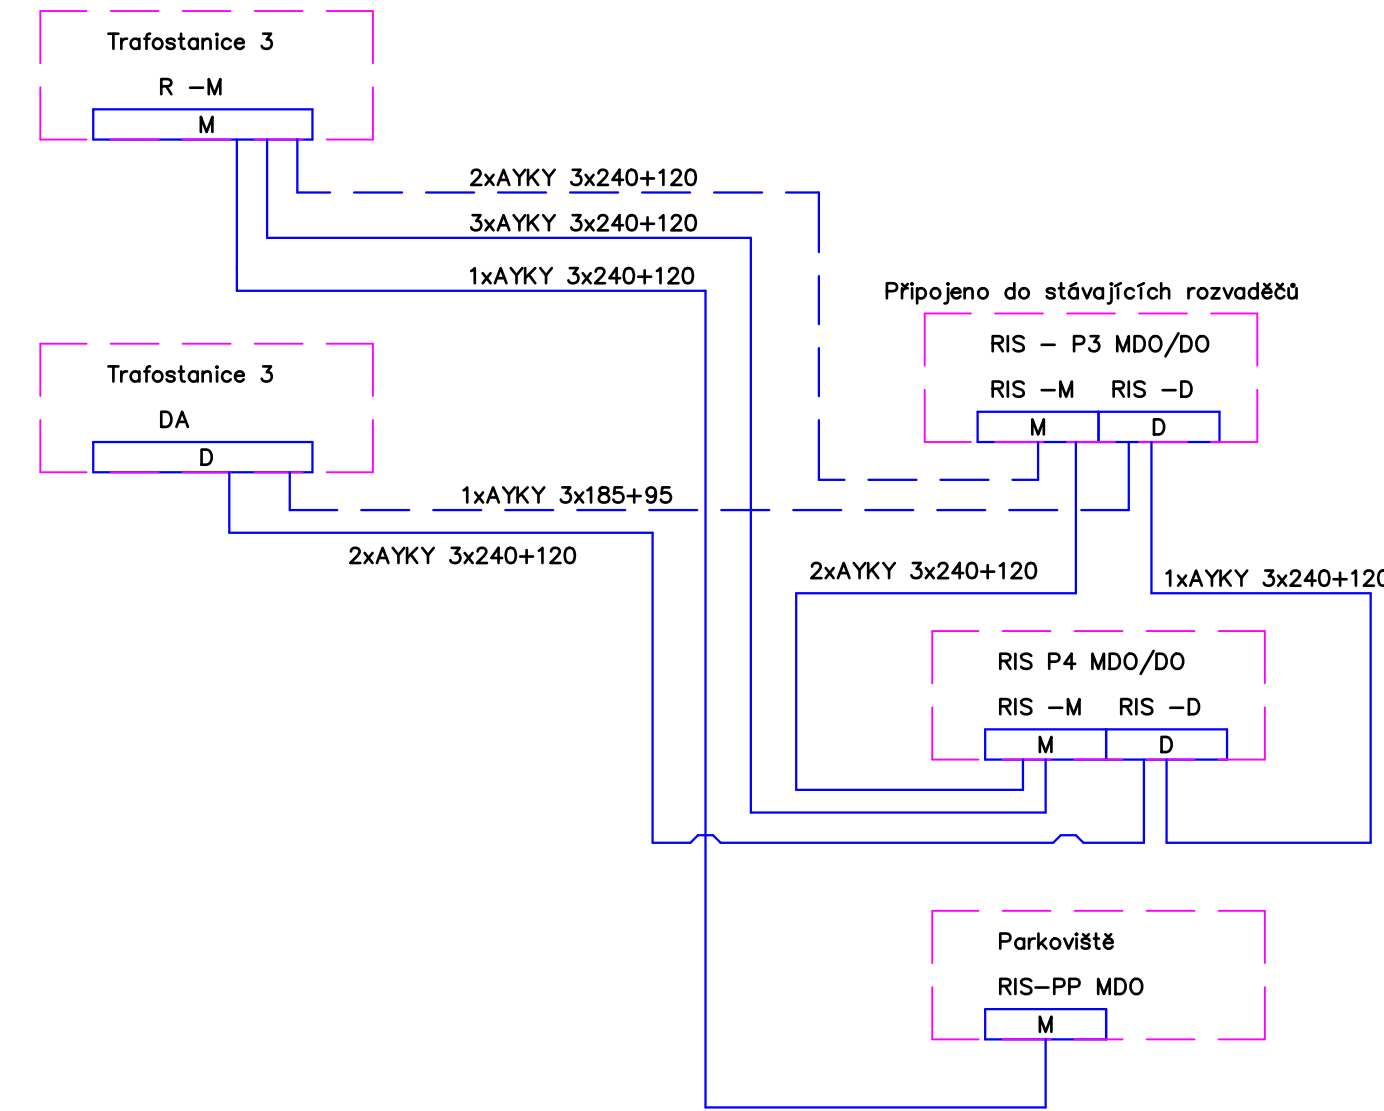

Novostavba Onkologické kliniky P4

Zdravotníků 248/7, 779 00 Olomouc
Klient
Fakultní nemocnice Olomouc
I.P.Pavlova 185/6, 779 00 Olomouc, IČO 00098892

Generální projektant
Adam Rujbr Architects
Srbská 22, 612 00 Brno, tel.: 603 283 041
Hofejší nábřeží 19, 150 00 Praha 5, tel.: 603 799 403
Zodpovědný projektant
HIP
Ing. arch. Adam Rujbr
Ing. Michal Surka

IO05 Přípojka NN
Projektant části PD
SUBTECH, s.r.o.
Slavinská 29/693 612 00 Brno
IČ: 293 52 819
www.subtech.cz
Zodpovědný projektant
Ing. Jan Novotný
Vypracoval
Ivana Dědková, Ing. Jan Novotný
Datum
10.11.2023

Dokumentace pro provedení stavby
Schéma napájení