

±0,000 = 233,047 m.n.m

Novostavba Onkologické kliniky P4

Zdravotníků 248/7, 779 00 Olomouc

Klient

Fakultní nemocnice Olomouc
I.P.Pavlova 185/6, 779 00 Olomouc, IČO 00098892

Generální projektant



Srbská 22, 612 00 Brno, tel.: 603 283 041
Hořejší nábřeží 19, 150 00 Praha 5, tel.: 603 799 403

Zodpovědný projektant

Ing. arch. Adam Rujbr

HIP

Ing. Michal Surka

IO05 Přípojka NN

Projektant části PD

SUBTECH, s.r.o.

Slovinská 29/693 612 00 Brno

IČ: 293 52 819

www.subtech.cz



Zodpovědný projektant

Ing. Jan Novotný

Vypracoval

Ivana Dědková, Ing. Jan Novotný

Datum


10.11.2023

Dokumentace pro provedení stavby

Rozvaděč RPP


IO05-21/00

=M-

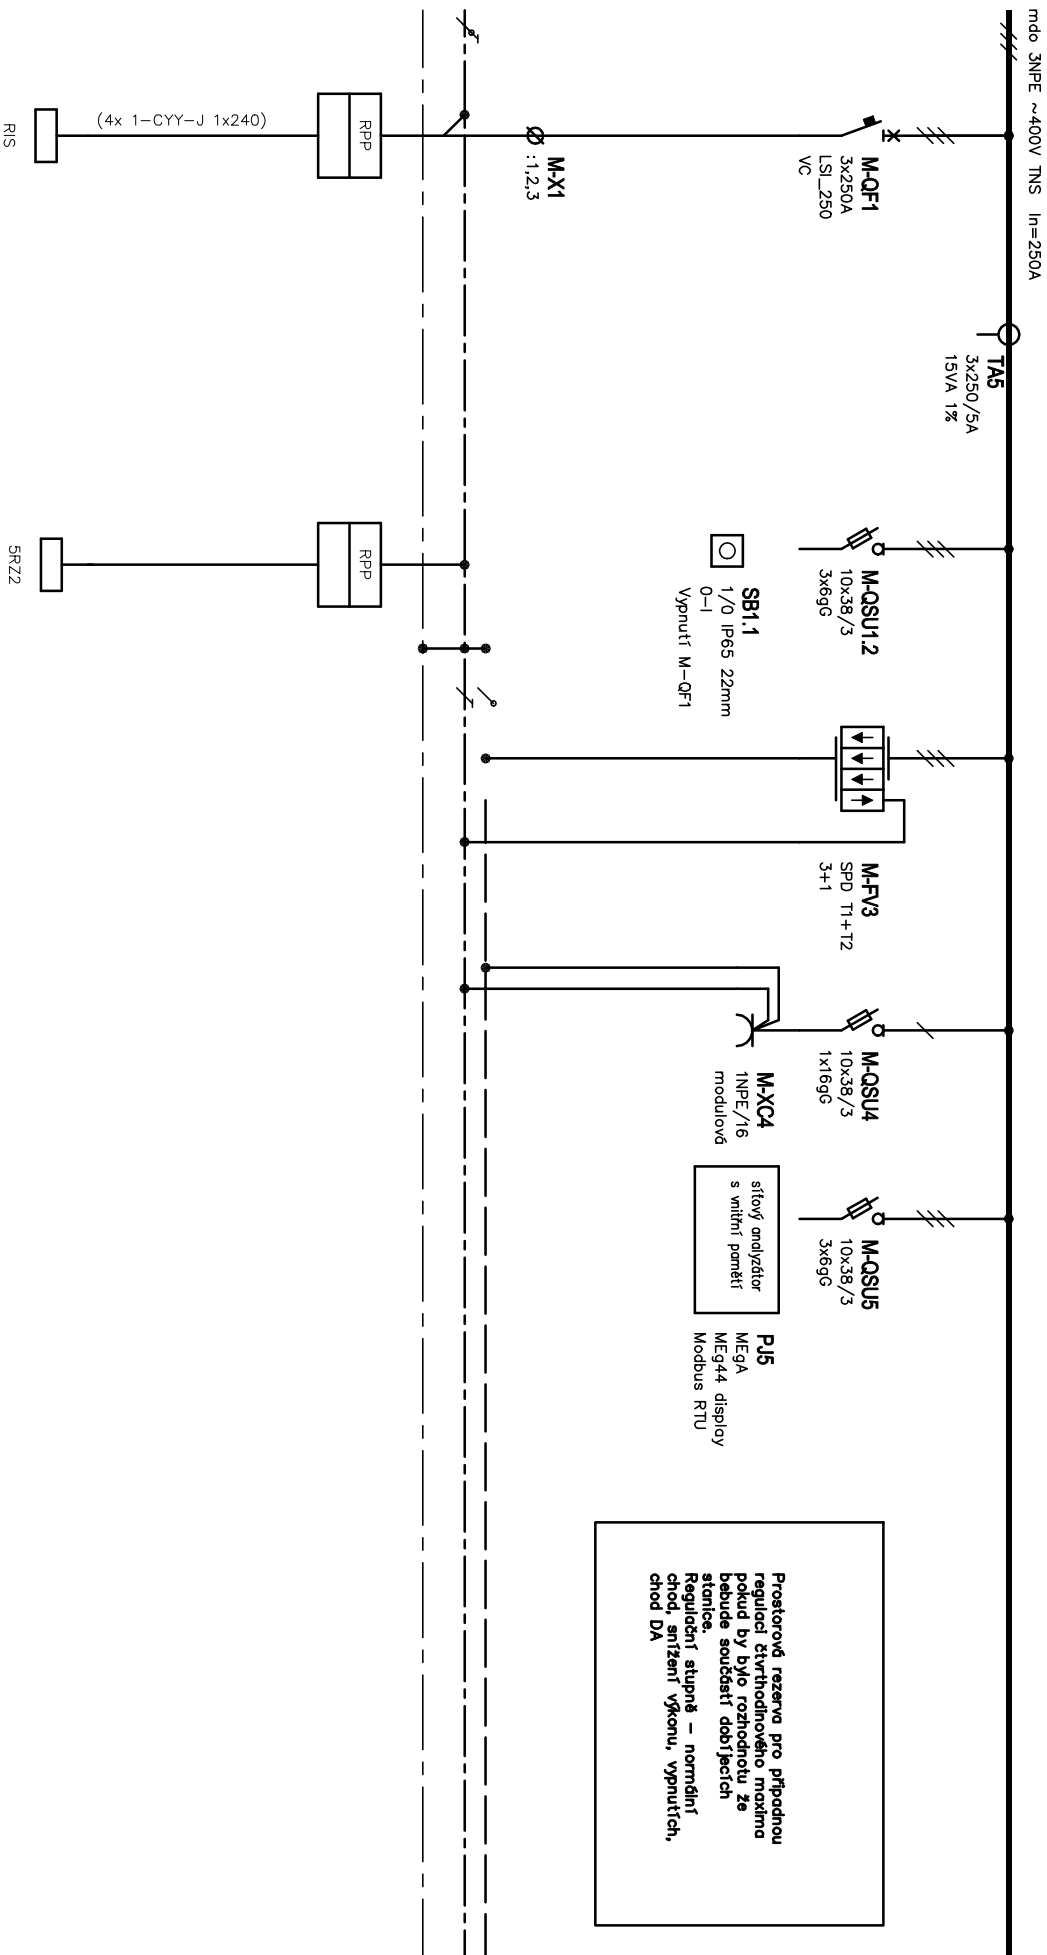


Oddělení Elektro		Zodpovědný projektant Ing. Jan Novotný		Druh dokumentu Výkres rozváděče		Status dokumentu Vydáno	
Výpracoval Ing. Jan Novotný		Kontroloval Ing. Jan Novotný		Název, doplňující název Parkoviště 1005		Číslo dokumentu 1005-21	
SÚBTECH Sovětská 28, 612 00 Brno Česká republika www.subtech.cz		Rozváděč RPP		Znění		Datum vydání 2023-10-11	
						List 1	

=M-

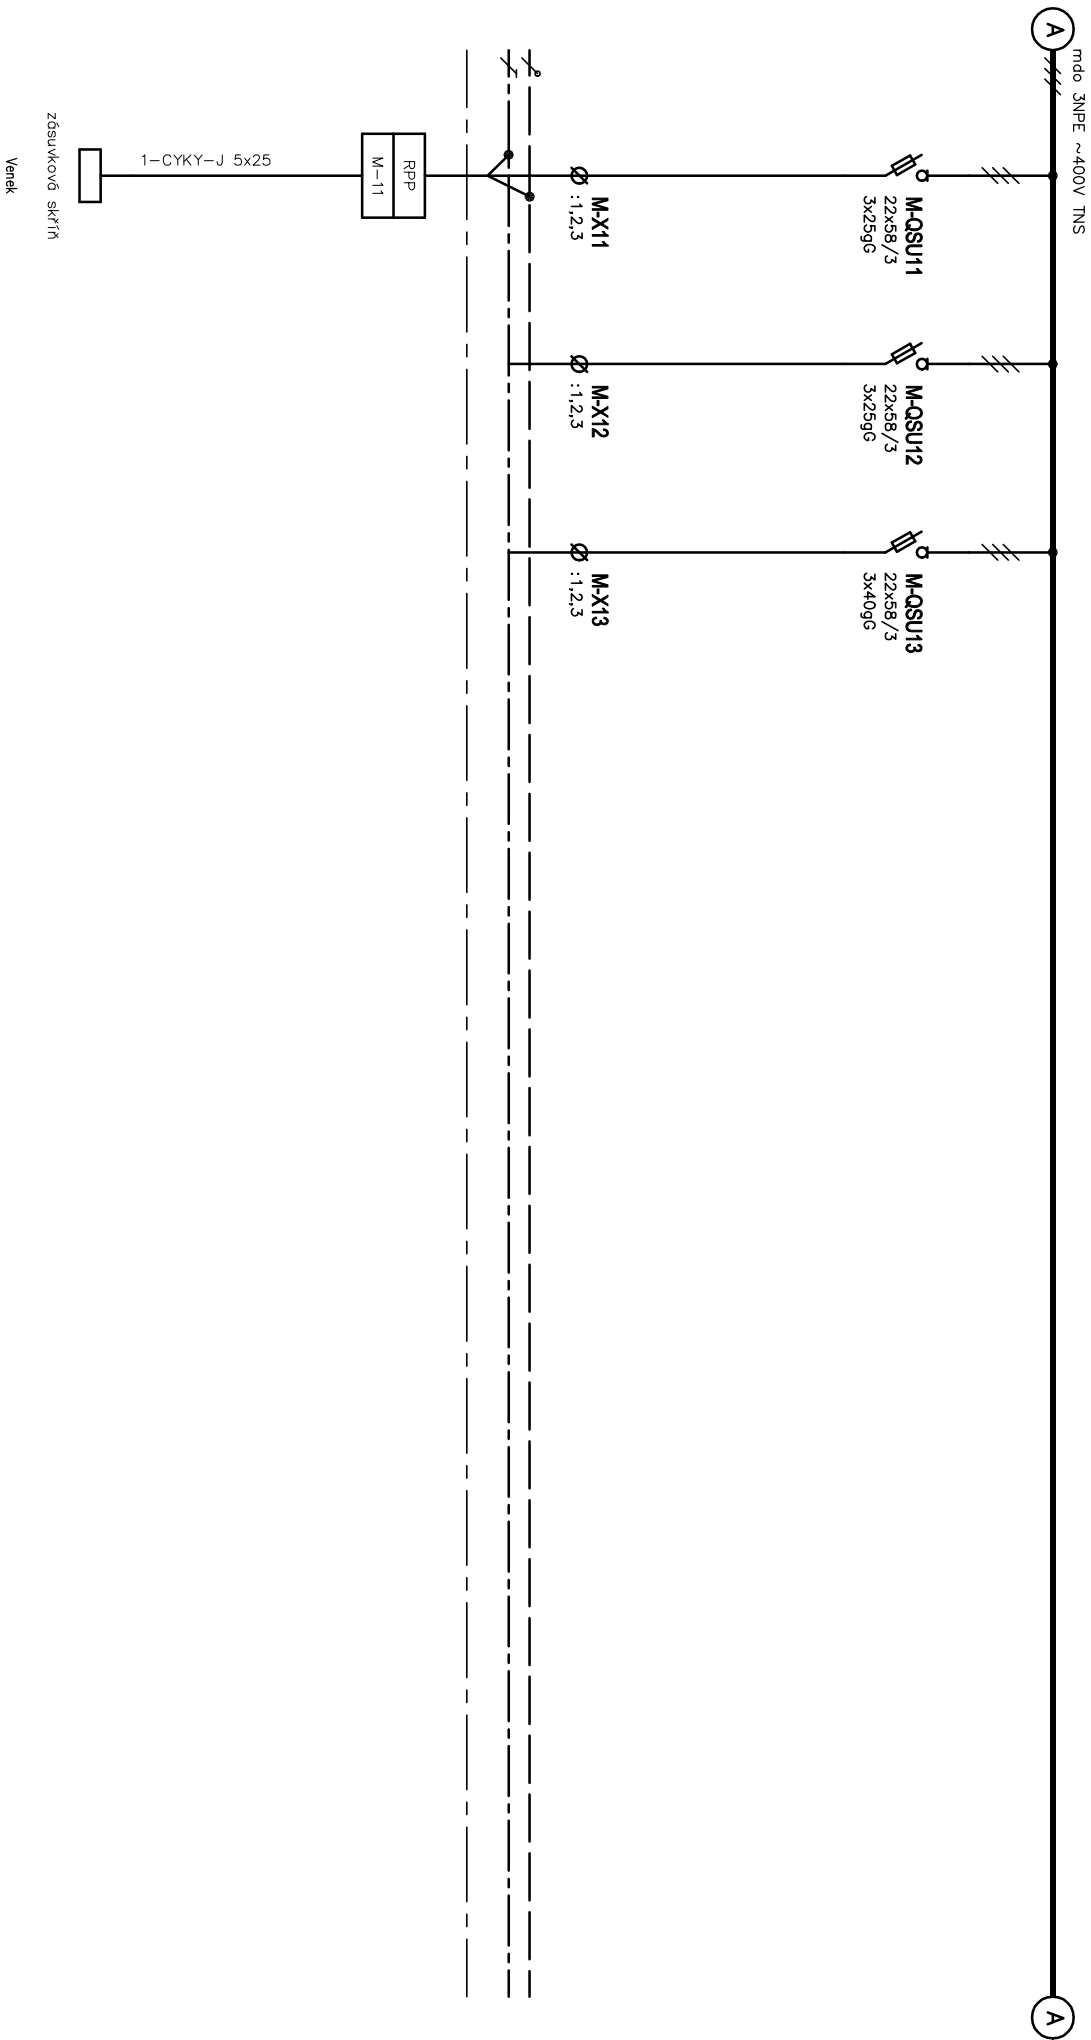


Oddělení Elektro	Zodpovědný projektant Ing. Jan Novotný		Druh dokumentu Výkres rozváděče	Status dokumentu Vydáno		
SÚBTECH Sovětská 28, 612 00 Brno Česká republika www.subtech.cz	Vypracoval	Název, doplňující název Parkoviště		Číslo dokumentu 1005-21		
	Ing. Jan Novotný	1005		Změno		
	Kontroloval Ing. Jan Novotný	Rozváděč RPP	Datum vydání 2023-10-11			List 2

=M-

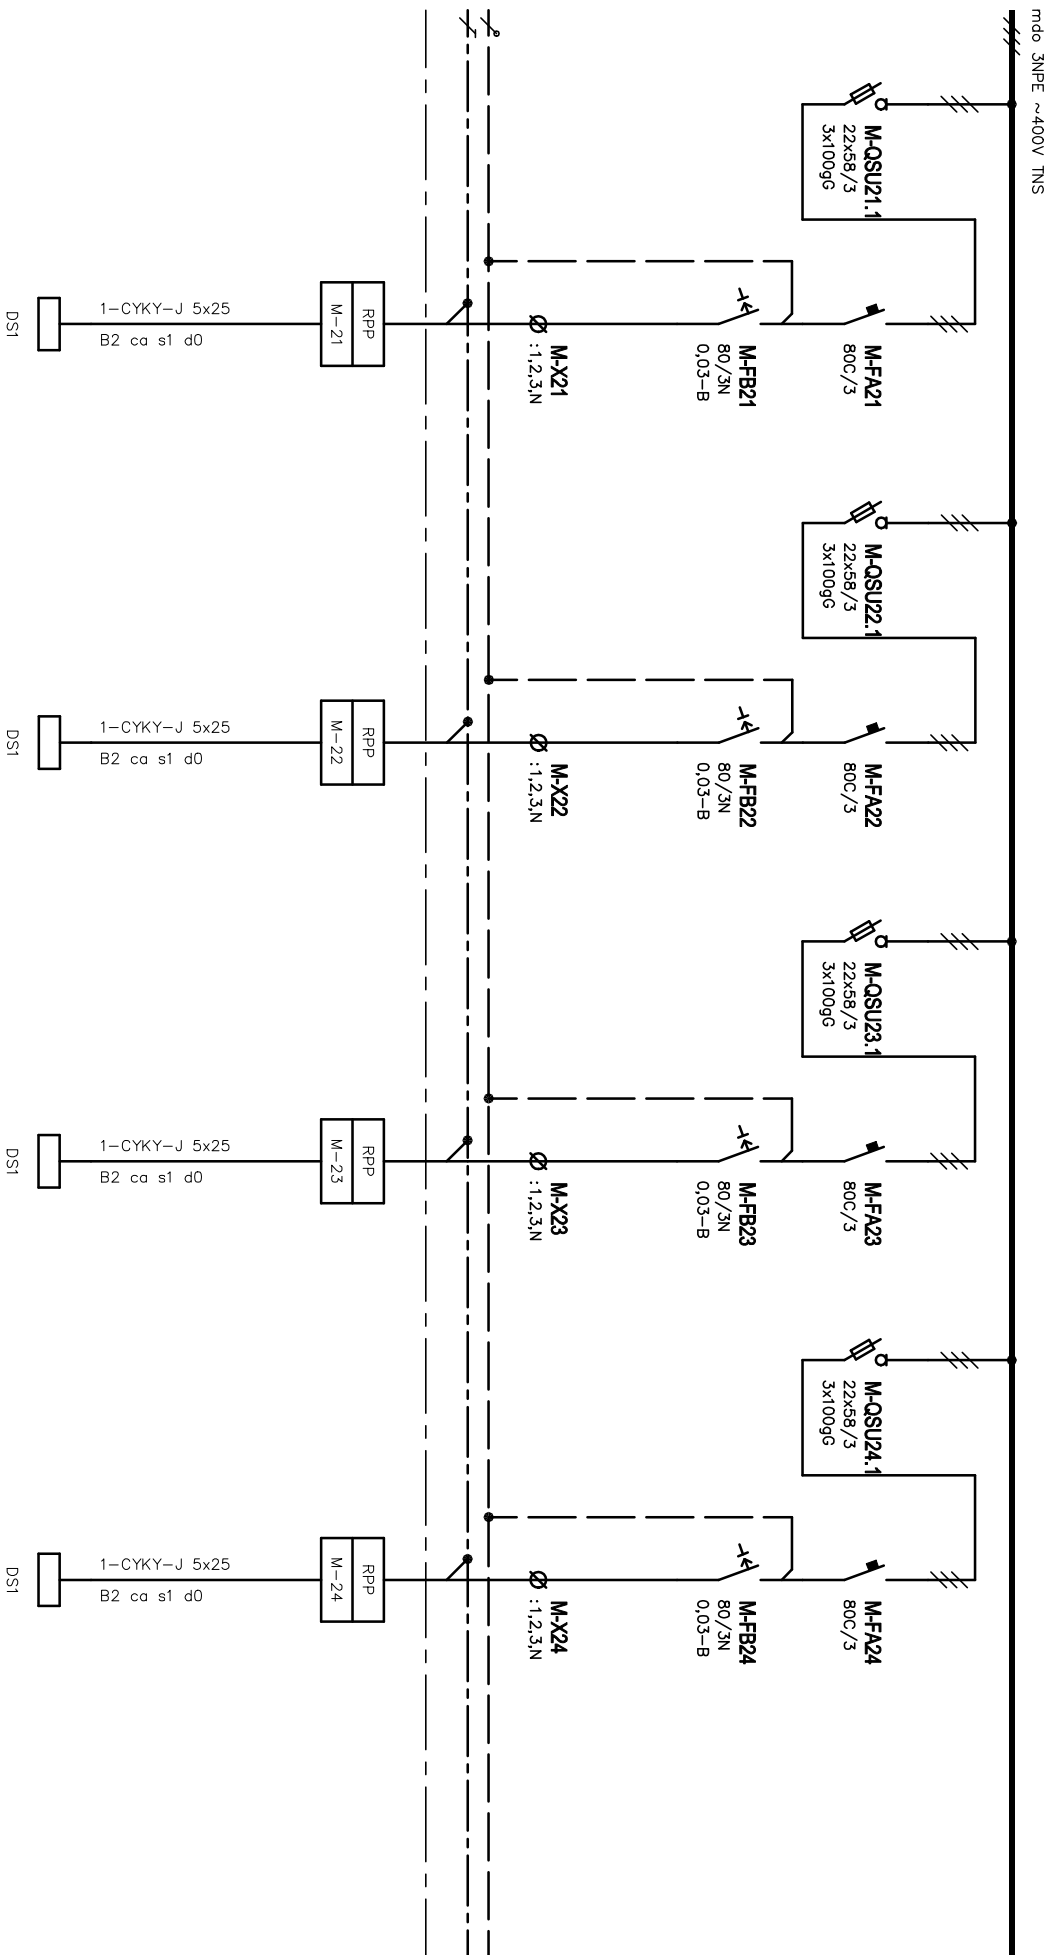


Oddělení Elektro		Zodpovědný projektant Ing. Jan Novotný		Druh dokumentu Výkres rozváděče		Status dokumentu Vydáno	
Výpracoval Ing. Jan Novotný		Název, doplňující název Parkoviště		Číslo dokumentu 1005-21		Změno	
Kontroloval Ing. Jan Novotný		1005		Rozváděč RPP		Datum vydání 2023-10-11	
SÚBTECH Sovětská 28, 612 00 Brno Česká republika www.subtech.cz						List 3	

=M-

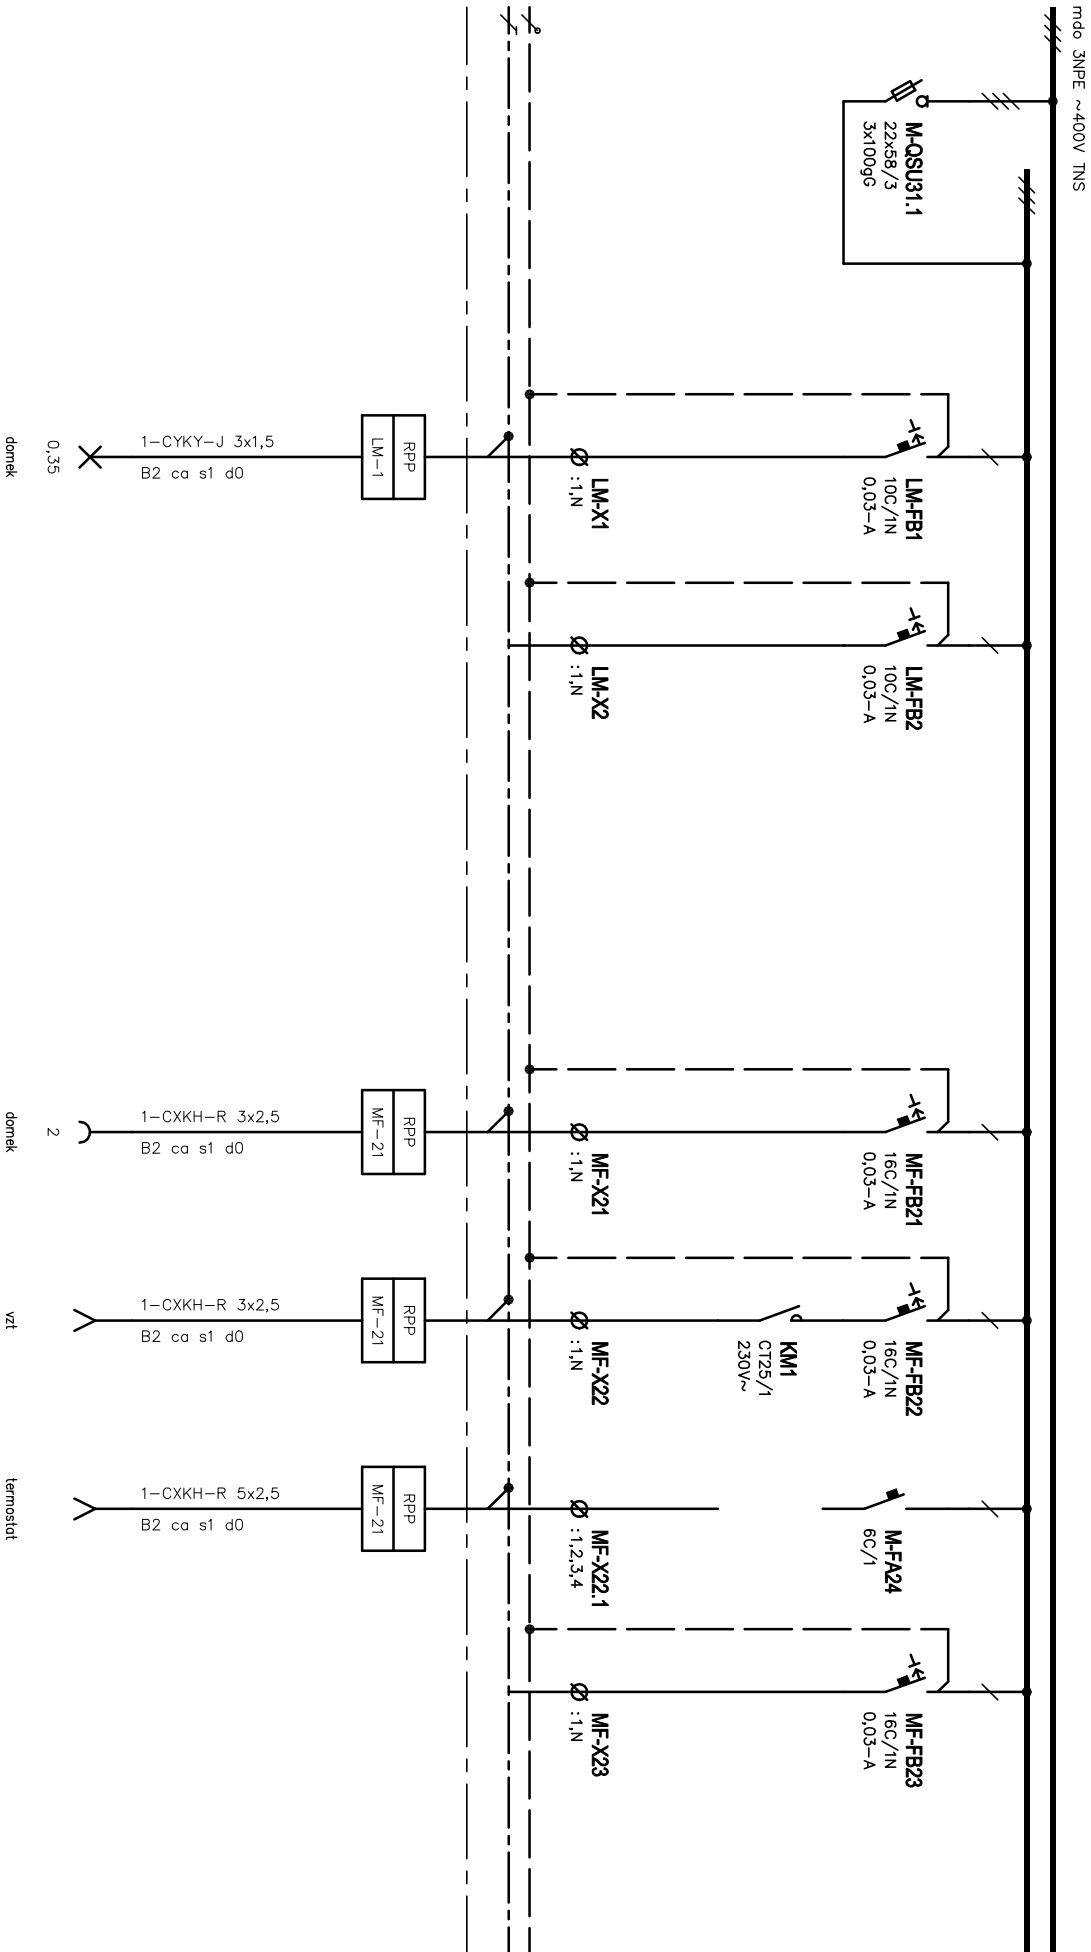

Oddělení Elektro		Zodpovědný projektant Ing. Jan Novotný		Druh dokumentu Výkres rozváděče		Status dokumentu Vydáno	
Soutěžná 22, 612 00 Brno Česká republika www.sutech.cz		Výpracoval Ing. Jan Novotný		Název, doplňující název Parkoviště		Číslo dokumentu 1005-21	
		Kontroloval Ing. Jan Novotný		1005		Změna	
		Rozváděč RPP				Datum vydání 2023-10-11	
						List 4	

 

skříňový rozváděč, třída I, IP54/20
rozměry celkem (Š×V×H)
1000×2100×400
přívody a vývody shora
barva šeda RAL 7035
Montážní rošti
Provedení do venkovního použití
Součástí rozváděče topidlo

Oddělení Elektro	Zodpovědný projektant		Druh dokumentu		Status dokumentu	
	Ing. Jan Novotný		Výkres rozváděče		Vydáno	
	Vypracoval Ing. Jan Novotný	Kontroloval Ing. Jan Novotný	Název, doplňující název Parkoviště 1005 Rozváděč RPP		Číslo dokumentu 1005–21	List
SUBTECH Sovičská 28, 612 00 Brno Česká republika www.subtech.cz			Změno		Datum vydání 2023-10-11	