

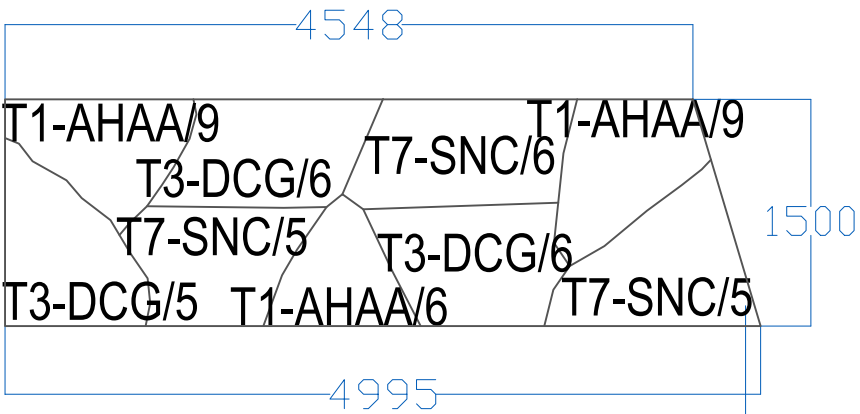


ZÁHONY A

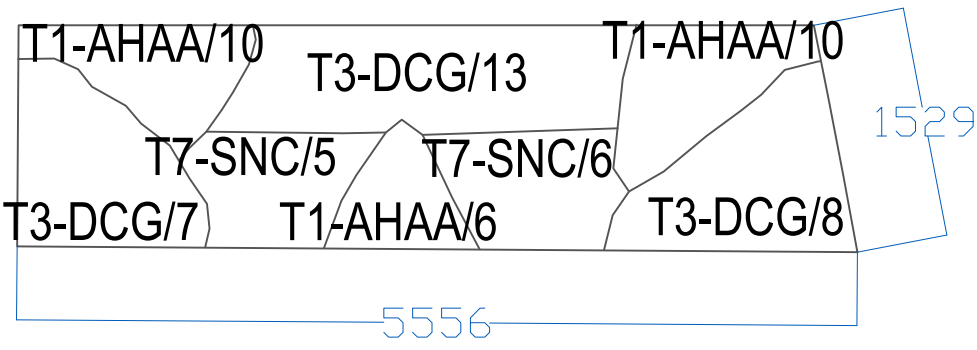


ZÁHONY B

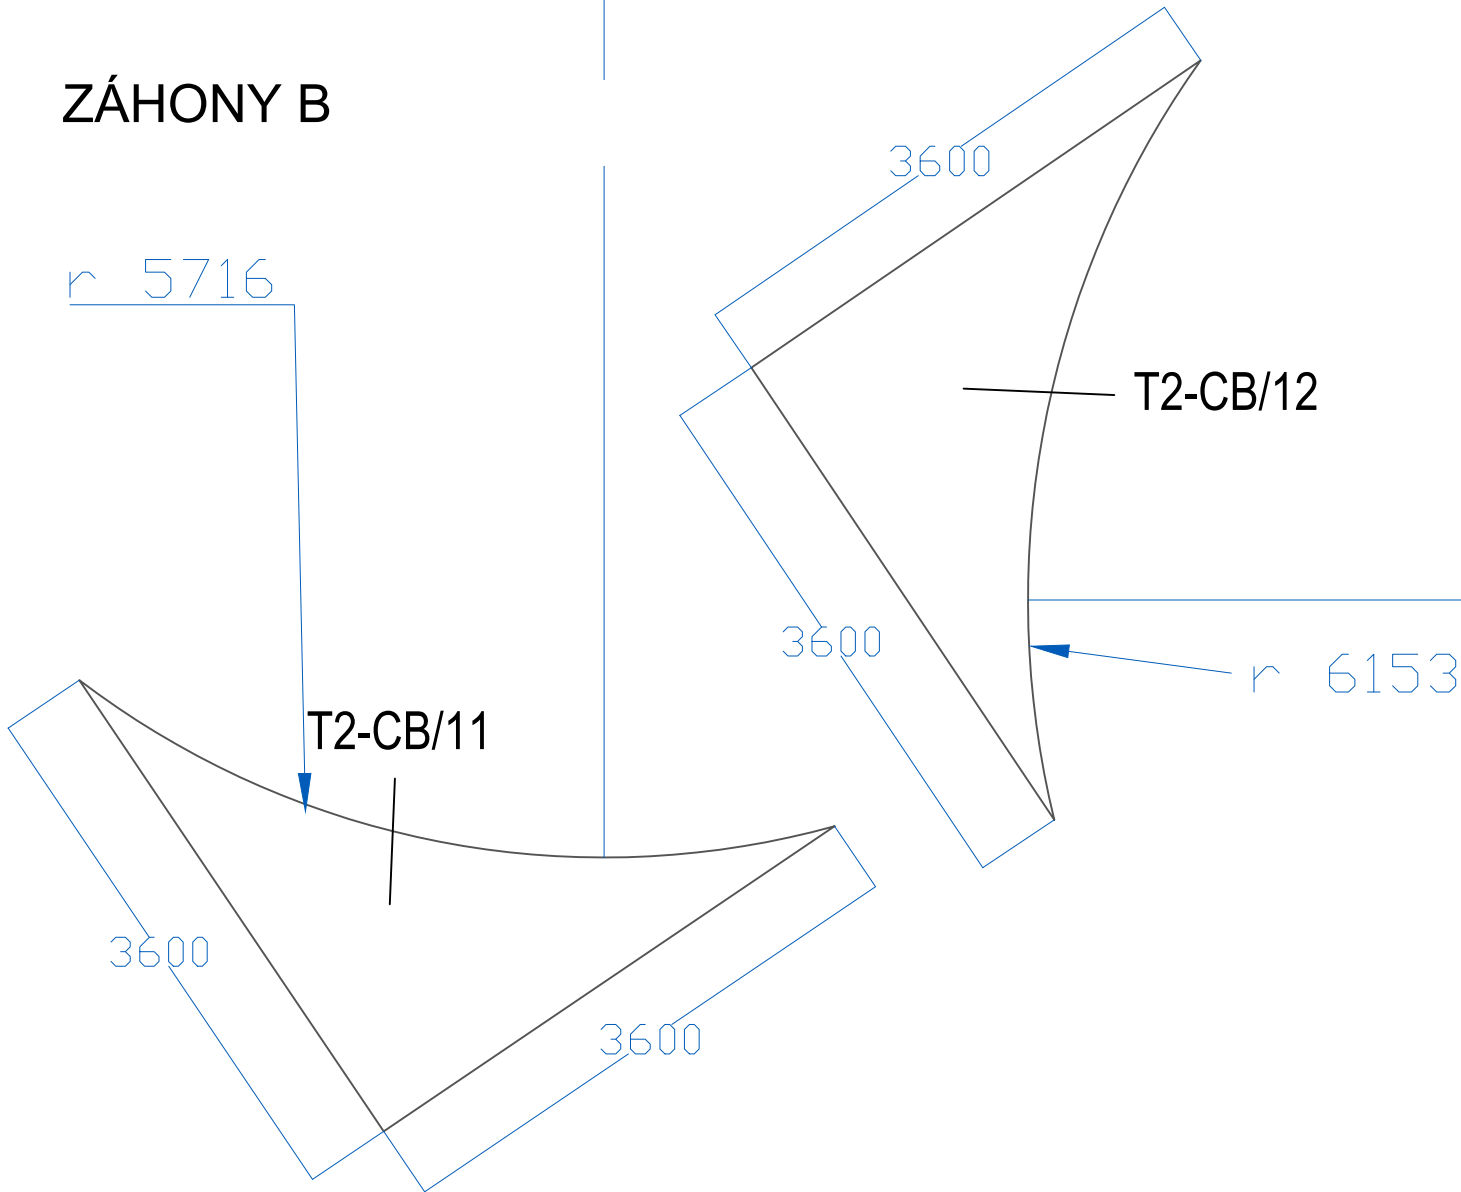

FNOL NOVOSTAVBA PAVILONU P4 - SEZNAM NAVRŽENÝCH ROSTLIN ZÁHON A						
ZN.		BOTANICKÝ NÁZEV	KULTIVAR	ČESKÝ NÁZEV	POČET	VELIKOST
TRVALKY A OKRASNÉ TRÁVY						
T1	AHAA	ANEMONE HUPEHENSIS	ANDREA ATKINSON	SASANKA HUPEJSKÁ	50	K9
T3	DCG	DESCHAMPSIA CAESPITOSA	GOLDSCHLEIER	METLICE TRSNATÁ	45	K9
T7	SNC	SALVIA NEMOROSA 'CARADONNA'		ŠALVĚJ HAJNÍ	27	K9

FNOL NOVOSTAVBA PAVILONU P4 - SEZNAM NAVRŽENÝCH ROSTLIN ZÁHON B						
ZN.		BOTANICKÝ NÁZEV	KULTIVAR	ČESKÝ NÁZEV	POČET	VELIKOST
TRVALKY A OKRASNÉ TRÁVY						
T2	CB	CALAMAGROSTIS BRACHYTRICHA		TRŤINA CHLOUPKATÁ	23	K9

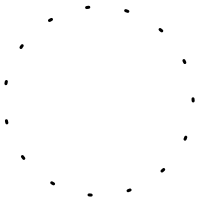

±0,000 = 229,477 m.n.m

FN Olomouc - novostavba pavilonu P4

Zdravotníků 248/7, 779 00 Olomouc,
parc. č. 1111/1 a 1111/6, k. ú. Nová Ulice,

Klient
Fakultní nemocnice Olomouc
I. P. Pavlova 185/6, 779 00 Olomouc



Srbská 22, 612 00 Brno, tel.: 603 283 041
Hořejší nábreží 19, 150 00 Praha 5, tel.: 603 799 403

Zodpovědný projektant Ing. arch. Adam Rujbr
Vypracoval Ing. Michal Surka
Datum 10.11.2023

D. 2. 9 Sadové úpravy
Zodpovědný projektant Ing. Lucie Tlustá
Vypracoval Ing. Zuzana Pataky
Datum 10.11.2023

Dokumentace pro provedení stavby

Osazení a vytyčení záhonů_a

D.2.9.5