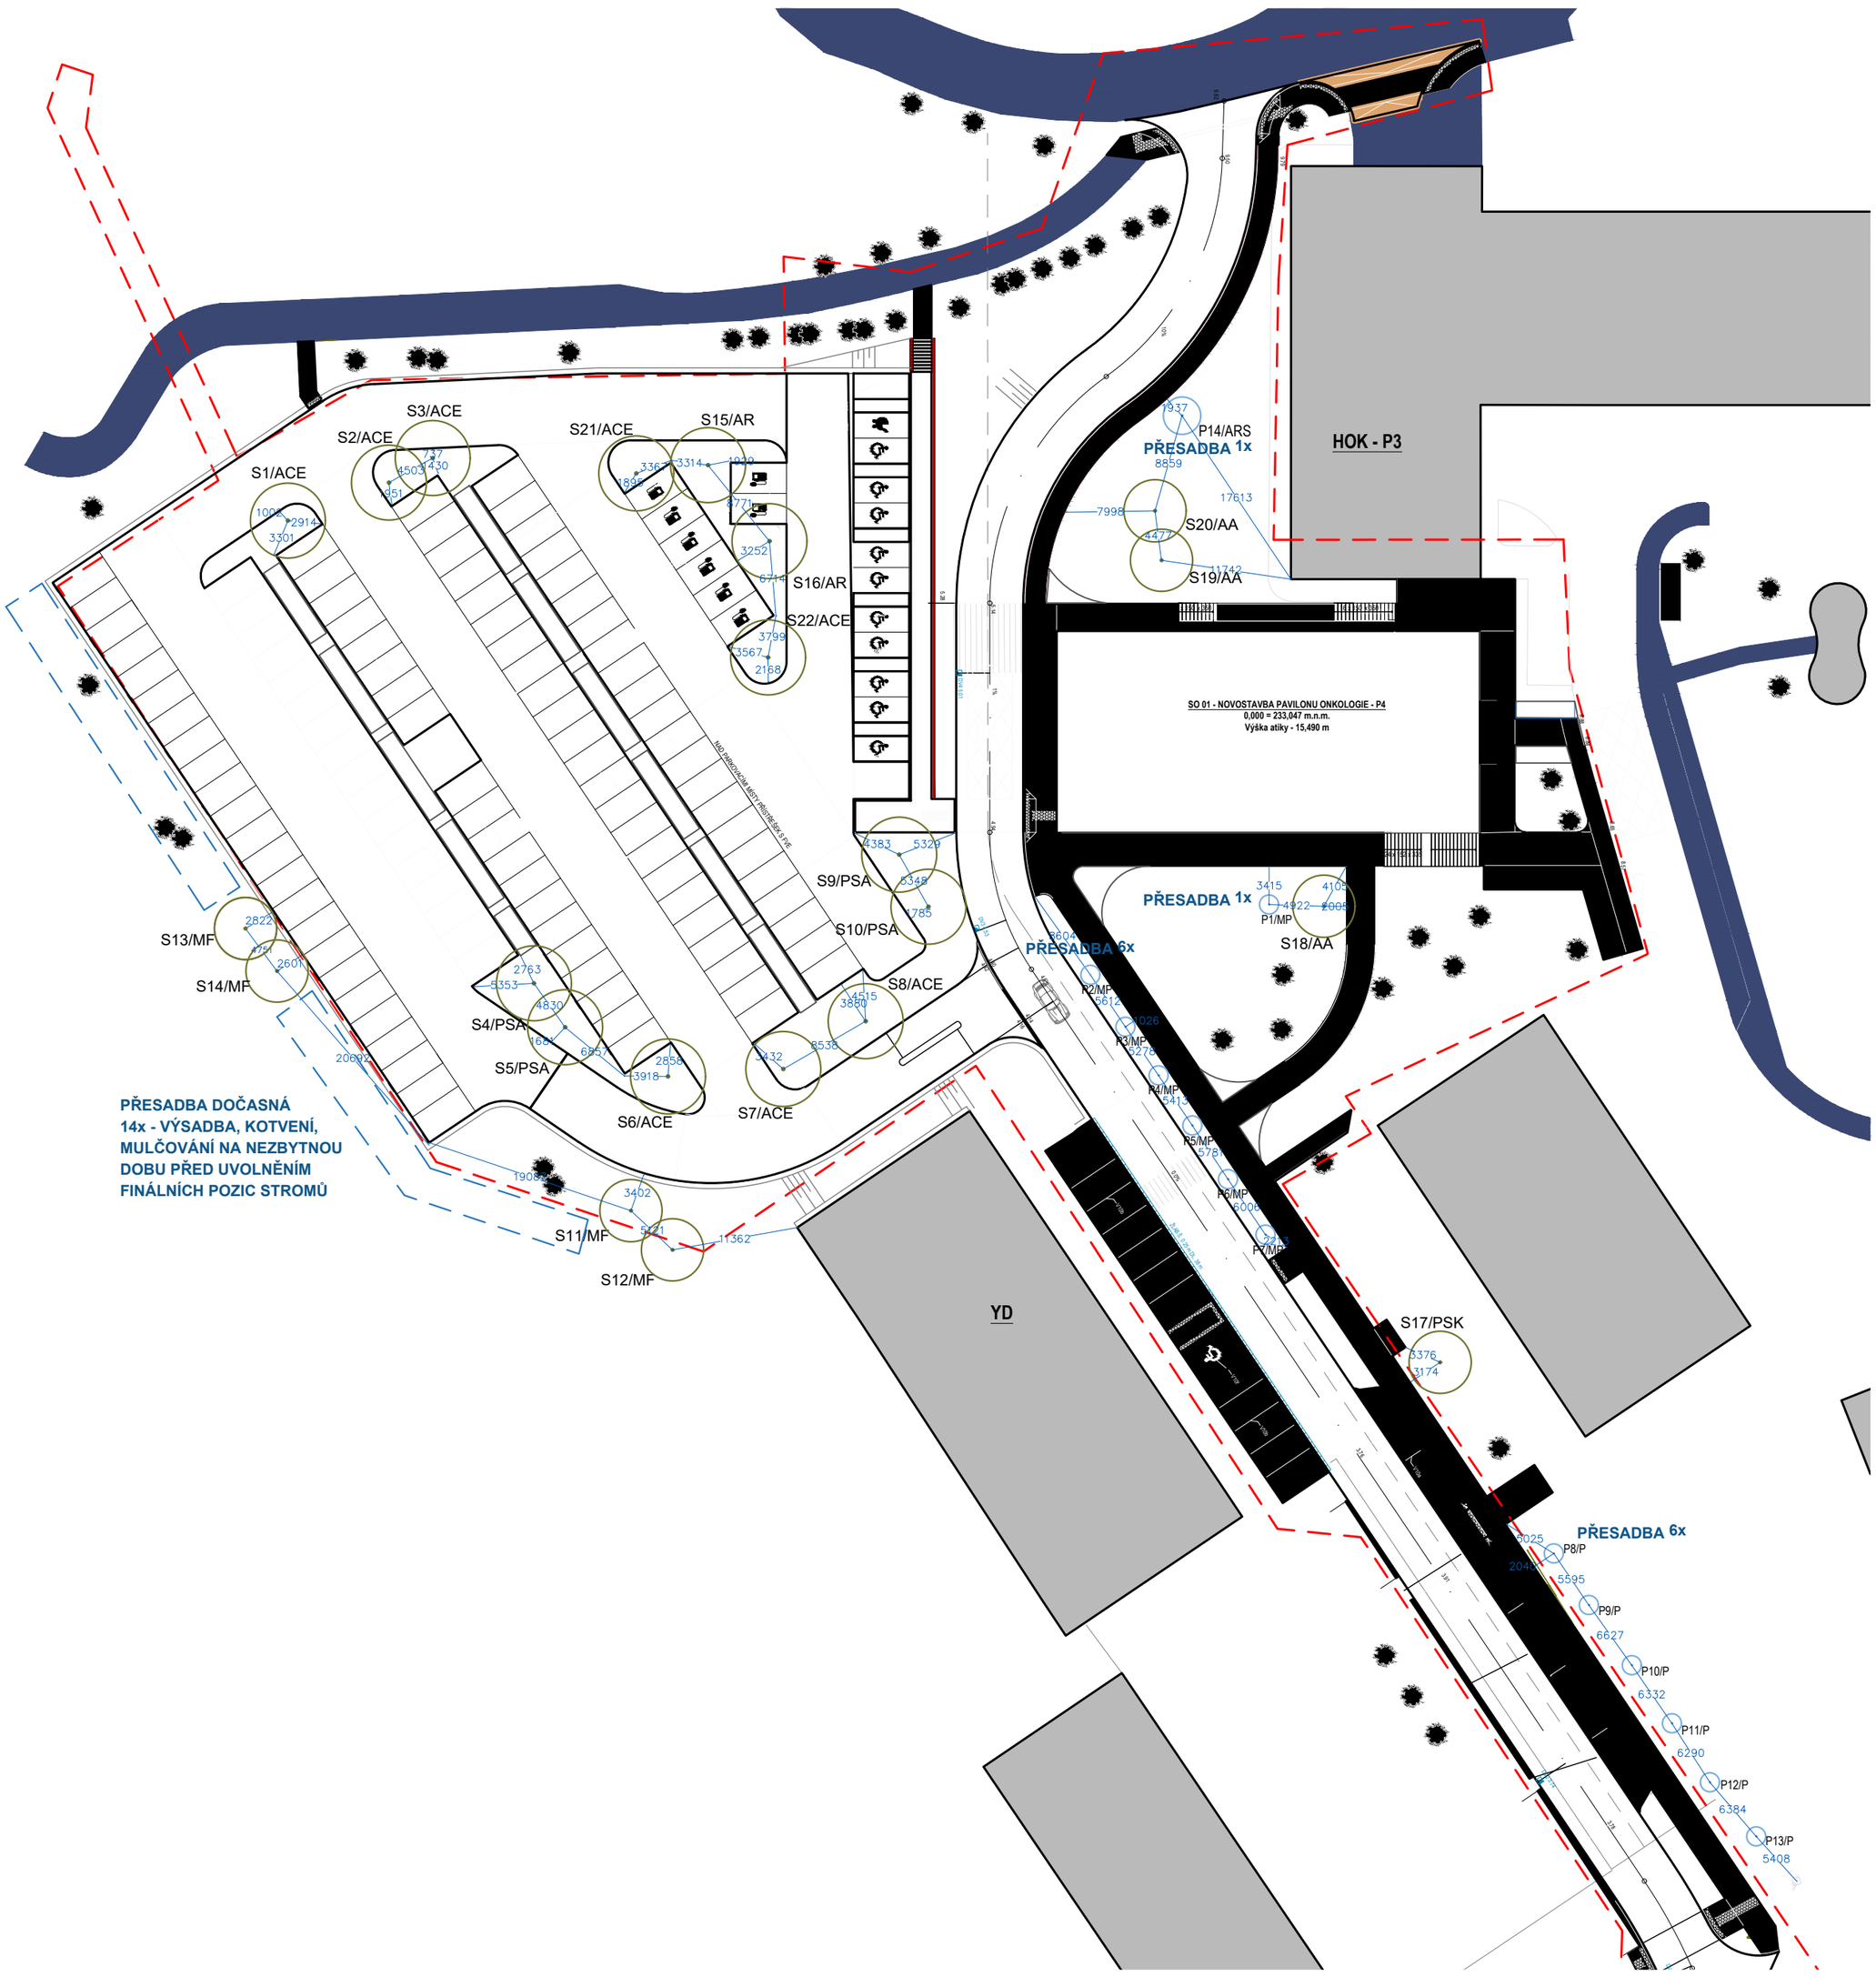

LEGENDA SADOVÉ ÚPRAVY

- ŘEŠENÉ ÚZEMÍ
- STROM STÁVAJÍCÍ
- STROM NOVÝ
- NOVÁ POZICE PŘESAZENÉHO STROMU

FN OLOMOUC NOVOSTAVBA PAVILONU P4 - SEZNAM NAVRŽENÝCH ROSTLIN							
STROMY							
ZN.		BOTANICKÝ NÁZEV	KULTIVAR	ČESKÝ NÁZEV	POČET	OK (cm)	POZN.
S1	ACE	*ACER CAMPESTRE*	QUEEN ELIZABETH	JAVOR BABYKA	1	14-16	VÝŠKA KMENE 220+
S2	ACE	*ACER CAMPESTRE*	QUEEN ELIZABETH	JAVOR BABYKA	1	14-16	VÝŠKA KMENE 220+
S3	ACE	*ACER CAMPESTRE*	QUEEN ELIZABETH	JAVOR BABYKA	1	14-16	VÝŠKA KMENE 220+
S4	PSA	*PRUNUS SARGENTII*	ACCOLADE	SLIVOŇ SARGENTOVA	1	14-16	VÝŠKA KMENE 220+
S5	PSA	*PRUNUS SARGENTII*	ACCOLADE	SLIVOŇ SARGENTOVA	1	14-16	VÝŠKA KMENE 220+
S6	ACE	*ACER CAMPESTRE*	QUEEN ELIZABETH	JAVOR BABYKA	1	14-16	VÝŠKA KMENE 220+
S7	ACE	*ACER CAMPESTRE*	QUEEN ELIZABETH	JAVOR BABYKA	1	14-16	VÝŠKA KMENE 220+
S8	ACE	*ACER CAMPESTRE*	QUEEN ELIZABETH	JAVOR BABYKA	1	14-16	VÝŠKA KMENE 220+
S9	PSA	*PRUNUS SARGENTII*	ACCOLADE	SLIVOŇ SARGENTOVA	1	14-16	VÝŠKA KMENE 220+
S10	PSA	*PRUNUS SARGENTII*	ACCOLADE	SLIVOŇ SARGENTOVA	1	14-16	VÝŠKA KMENE 220+
S11	MF	*MALUS FLORIBUNDA*	PEACHBLOW	JABLOŇ MNOHOKVĚTÁ	1	14-16	
S12	MF	*MALUS FLORIBUNDA*	PEACHBLOW	JABLOŇ MNOHOKVĚTÁ	1	14-16	
S13	MF	*MALUS FLORIBUNDA*	PEACHBLOW	JABLOŇ MNOHOKVĚTÁ	1	14-16	
S14	MF	*MALUS FLORIBUNDA*	PEACHBLOW	JABLOŇ MNOHOKVĚTÁ	1	14-16	
S15	AR	*ACER RUBRUM*	OCTOBER GLORY	JAVOR ČERVENÝ	1	14-16	VÝŠKA KMENE 220+
S16	AR	*ACER RUBRUM*	OCTOBER GLORY	JAVOR ČERVENÝ	1	14-16	VÝŠKA KMENE 220+
S17	PSK	*PRUNUS SERRULATA*	KANZAN	VIŠEŇ PILOVITÁ	1	14-16	
S18	AA	*AMELANCHIER ARBOREA*	ROBIN HILL	MUCHOVNÍK STROMOVÝ	1	14-16	
S19	AA	*AMELANCHIER ARBOREA*	ROBIN HILL	MUCHOVNÍK STROMOVÝ	1	14-16	VÝŠKA KMENE 220+
S20	AA	*AMELANCHIER ARBOREA*	ROBIN HILL	MUCHOVNÍK STROMOVÝ	1	14-16	VÝŠKA KMENE 220+
S21	ACE	*ACER CAMPESTRE*	QUEEN ELIZABETH	JAVOR BABYKA	1	14-16	VÝŠKA KMENE 220+
S22	ACE	*ACER CAMPESTRE*	QUEEN ELIZABETH	JAVOR BABYKA	1	14-16	VÝŠKA KMENE 220+

0m 5m 10m 15m 20m

S

±0,000 = 229,477 m.n.m

FN Olomouc - novostavba pavilonu P4

Zdravotníků 248/7, 779 00 Olomouc,
parc. č. 111/1 a 111/6, k. ú. Nová Ulice,

Klient

Fakultní nemocnice Olomouc
I. P. Pavlova 185/6, 779 00 Olomouc

Adam Rujbr Architects
Srbská 22, 612 00 Brno, tel.: 603 283 041
Hořejší nábřeží 19, 150 00 Praha 5, tel.: 603 799 403

Zodpovědný projektant	Ing. arch. Adam Rujbr
Vypracoval	Ing. Michal Surka
Datum	10.11.2023

D. 2. 9 **Sadové úpravy**

Zodpovědný projektant	Ing. Lucie Tlustá
Vypracoval	Ing. Zuzana Pataky
Datum	10.11.2023

Dokumentace pro provedení stavby

Výsadba stromů a jejich vytyčení

D.2.9.4