

Oprava vzorové bytové jednotky budovy YA

OBJEDNATEL: *Fakultní nemocnice Olomouc, I. P. Pavlova 6, 775 20 Olomouc*

ZHOTOVITEL: *Ing. arch. Jan Dohnal, ČKA 03 256*

MÍSTO: *Olomouc Nová Ulice, st. 996*

STUPEŇ: *dokumentace pro výběr zhotovitele DZS*

DATUM: *prosinec 2021*

Vybavení nábytkem

Ing. arch. Jan Dohnal, tř. Svobody 20, Olomouc, 77200, telefon: 608 975 305, e-mail: jenadohnal@seznam.cz

Seznam příloh

- 2.1 Výpis prvků**
- 2.2 Tvar levé linky N/01**
- 2.3 Tvar pravé linky N/01**
- 2.4 Tvar věšáku N/02**
- 2.5 Tvar skříňky N/03**
- 2.6 Tvar skříňky N/04**

Oprava vzorové bytové jednotky budovy YA

OBJEDNATEL: *Fakultní nemocnice Olomouc, I. P. Pavlova 6, 775 20 Olomouc*
ZHOTOVITEL: *Ing. arch. Jan Dohnal, ČKA 03 256*
MÍSTO: *Olomouc Nová Ulice, st. 996*
STUPEŇ: *dokumentace pro výběr zhotovitele DZS*
DATUM: *prosinec 2021*

Vybavení nábytkem
Výpis prvků

2. **1**

KATEGORIE	SPECIFIKACE	TYP	VÝMĚR (ks)
OZNAČENÍ:	- kuchyňská linka		1
ROZMĚR:	- linka 600/2300/2100+1800 mm		
POLOHA:	- mč 03		
POPIS:			
- KORPUS:	- dno, boky, půda, sokl, police LTD, tl. 19 mm, ABS hrana, tl. 0,6 mm - záda lakovaná HDF, tl. 3,0 mm - pracovní deska DTD tl. 38 mm, HPL tl. 0,8 mm, postforming, profil U - deska stolu DTD tl. 38 mm, HPL tl. 0,8 mm, ABS hrana tl. 1,5 mm	- Egger krémově bílá - Egger krémově bílá - Egger Dub Hamilton přírodní - Egger Dub Hamilton přírodní	
- KŘÍDLA:	- 7x naložené křídlo LTD, tl. 19 mm, ABS hrana, tl. 1,5 mm	- Egger krémově bílá	
- ZÁSUVKY:	- 5x naložené čelo LTD, tl. 19 mm, ABS hrana, tl. 1,5 mm - 5x dno a zadní díl LTD, tl. 16 mm, ABS hrana, tl. 0,6 mm - 1x dno a zadní díl s výřezem pro sifon LTD, tl. 16 mm, ABS hrana, tl. 0,6 mm	- Egger krémově bílá - Egger krémově bílá - Egger krémově bílá	
- KOVÁNÍ:	- 12x madlová úchytka, dl. 210 mm nerez kartáčovaná im. - 1x plnovýsuvná zásuvková sestava s Fe dvojitými boky s dobržděním a relingem, n.30 kg - 4x plnovýsuvná zásuvková sestava s Fe dvojitými boky s dobržděním, nosnost 30 kg - 1x plnovýsuvná zásuvková sestava s Fe dvojitými boky a vnitřním čelem, nosnost 30 kg - 15x miskový závěs - 2x dvevní unášec - 16x rektifikační soklová noha s naklap. elementem - 9x závěsné kování s krytem - těsnící profil pracovní desky - 44x policový nosič - 2x nábytková ventilační mřížka 60/400 mm Al eloxovaný	- Hettich Fectio	
ZAŘÍZENÍ:	- dřez s okapem, sítkem a sifonem, cca 455/435 mm Fe nerez matná - vestavná elektrická varná deska dvouplotýnková, sklokeramická, dotyková, černá - vestavná výsuvná cirkulační digestoř s filtrem a LED osvětlením, cca 600/300/180 mm Fe nerez matná - vestavná lednice s horní mrazicí částí cca 1220/540/540 mm, objem 175-200l - vestavná mikrovlnná trouba, cca 600/400/320 mm Fe nerez matná - vestavná pračka s předním plněním, cca 600/540/840 mm, kapacita 8kg - sestava tří odpadkových košů do zásuvky 1x17 l, 2x8 l s vestavným rámem s odkládacím prostorem na saponáty plast šedý - třídící vložka do zásuvky na příbory šedý plast - 4x nábytková zářivka dl. 600 mm s kout. profilem Eloxovaný Al, průsvitný kryt	- Franke, Eurostar ETN 614 N ETHOS - Mora VDST 332 FF - Whirlpool AKR 749/1 IX - Ikea Förkyld - Bosch KIL24NSF0 - Mora VMT312X - Ikea Tvättad, - Beko WITC 7612 B0W - Hettich, Bin.it Vario 450-600 - Hettich, OrgaTray 440 - Hettich, LiteLine	

Oprava vzorové bytové jednotky budovy YA

část: vybavení nábytkem

vypracoval:

Ing.arch. Jan Dohnal

KATEGORIE	SPECIFIKACE	TYP	VÝMĚR (ks)
POZNÁMKA:	- stavební rozměry pro výrobu budou přeměřeny na místě - nespecifikovanou součástí dodávky každého prvku bude veškerý spojovací a kotvící materiál - materiály a zařízení budou vzorkovány a předloženy investorovi k odsouhlasení		

VYOBRAZENÍ

viz tvarová dokumentace



Oprava vzorové bytové jednotky budovy YA

část: vybavení nábytkem

vypracoval:

Ing.arch. Jan Dohnal

KATEGORIE	SPECIFIKACE	TYP	VÝMĚR (ks)
OZNAČENÍ: ROZMĚR: POLOHA: POPIS: - KORPUS: - KOVÁNÍ: POZNÁMKA:	- věšáková zástěna - 600/2400/350 mm - mč 01 - dno, boky, půda, police, zástěna LTD, tl. 19 mm, ABS hrana, tl. 0,6 mm - boky a sedák LTD, tl. 38 mm, ABS hrana, tl. 1,5 mm - záda police lakovaná HDF, tl. 3,0 mm - 3x věšák nerez kartáčovaná - 2x závěsné kování s krytem - 8x policový nosič - 4x kluzák - stavební rozměry pro výrobu budou přeměřeny na místě - nespécifikovanou součástí dodávky každého prvku bude veškerý spojovací a kotvicí materiál - materiály a zařízení budou vzorkovány a předloženy investorovi k odsouhlasení	- Egger Dub Hamilton přírodní - Egger Dub Hamilton přírodní - Egger krémově bílá - Tulip Filip	1

VYOBRAZENÍ

viz tvarová dokumentace



Oprava vzorové bytové jednotky budovy YA

KATEGORIE	SPECIFIKACE	TYP	VÝMĚR (ks)
OZNAČENÍ: ROZMĚR: POLOHA: POPIS: - KORPUS: - ZÁSUVKY: - KOVÁNÍ: ZAŘÍZENÍ: POZNÁMKA:	- skříňka pod umývadlo - 550/500/340 mm - mč 02 - dno, boky LTD, tl. 19 mm, ABS hrana, tl. 0,6 mm - 2x naložené čelo LTD, tl. 19 mm, ABS hrana, tl. 1,5 mm - 1x dno a zadní díl LTD, tl. 16 mm, ABS hrana, tl. 0,6 mm - 1x dno a zadní díl s výřezem pro sifon LTD, tl. 16 mm, ABS hrana, tl. 0,6 mm - 2x madlová úchytka, dl. 210 mm nerez kartáčovaná im. - 1x plnovýsuvná zásuvková sestava s Fe dvojitými boky s dobržděním, nosnost 30 kg - 1x plnovýsuvná zásuvková sestava s Fe dvojitými boky a vnitřním čelem, nosnost 30 kg - 6x závěsné kování s krytem - závěsné umývadlo se sifonem 600/380 mm bílá keramika - stavební rozměry pro výrobu budou přeměřeny na místě - nespecifikovanou součástí dodávky každého prvku bude veškerý spojovací a kotvicí materiál - materiály a zařízení budou vzorkovány a předloženy investorovi k odsouhlasení	 - Egger krémově bílá - Egger krémově bílá - Egger krémově bílá - Egger krémově bílá - Hettich Fectio - Laufen Pro S	1

VYOBRAZENÍ

viz tvarová dokumentace



Oprava vzorové bytové jednotky budovy YA

část: vybavení nábytkem

vypracoval:

Ing.arch. Jan Dohnal

KATEGORIE	SPECIFIKACE	TYP	VÝMĚR (ks)
OZNAČENÍ:	- zrcadlová skříňka		1
ROZMĚR:	- 600/800/120 mm		
POLOHA:	- mč 02		
POPIS:			
- KORPUS:	- dno, boky, půda, police LTD, tl. 19 mm, ABS hrana, tl. 0,6 mm - záda lakovaná HDF, tl. 3,0 mm	- Egger krémově bílá - Egger krémově bílá	
- KŘÍDLA:	- 2x naložené křídlo LTD, tl. 19 mm, ABS hrana, tl. 1,5 mm	- Egger krémově bílá	
- KOVÁNÍ:	- 4x miskový závěs - 2x závěsné kování s krytem - 2x kování push to open - 8x policový nosič		
- ZAŘÍZENÍ:	- 2x lepené zrcadlo se zabroušenou fazetou - zrcadlové svítidlo 600 mm eloxovaný AL	- Ikea, Godmorgon	
POZNÁMKA:	- stavební rozměry pro výrobu budou přeměřeny na místě - nspecifikovanou součástí dodávky každého prvku bude veškerý spojovací a kotvicí materiál - materiály a zařízení budou vzorkovány a předloženy investorovi k odsouhlasení		

VYOBRAZENÍ

viz tvarová dokumentace

Oprava vzorové bytové jednotky budovy YA

část: vybavení nábytkem

vypracoval:

Ing.arch. Jan Dohnal


[illegible]

půdorys dolních skříněk, m 1:10


[illegible]

půdorys horních skříněk, m 1:10



poznámky:

- specifikace požadavků součástí prvku viz výpis prvků PSV
- předložená dokumentace, tzv. výkres tvaru, je souhrnné požadovaných charakteristik uvedeného prvku (zejména vzhledových), nikoliv jeho úplným řešením.
- povrchové materiály budou vzorkovány a předloženy k odsouhlasení
- před zahájením výroby dojde k ověření rozměrů stavebních otvorů na místě.

OBJEDNATEL: Fakultní nemocnice Olomouc, I. P. Pavlova 6, 775 20 Olomouc
ZHOTOVITEL: Ing. arch. Jan Dohnal, ČKA 03 256
MÍSTO: Olomouc Nová Ulice, st. 996
STUPĚŇ: dokumentace pro výběr zhotovitele DZS
DATUM: prosinec 2021

Ing. arch. Jan Dohnal, tř. Svobody 20, Olomouc, 77200, telefon: 608 975 305, e-mail: jenadohnal@seznam.cz














[illegible]

půdorys dolních skříněk, m 1:10




půdorys desky, m 1:10




půdorys horních skříněk, m 1:10




2.3

pohled, m 1:10

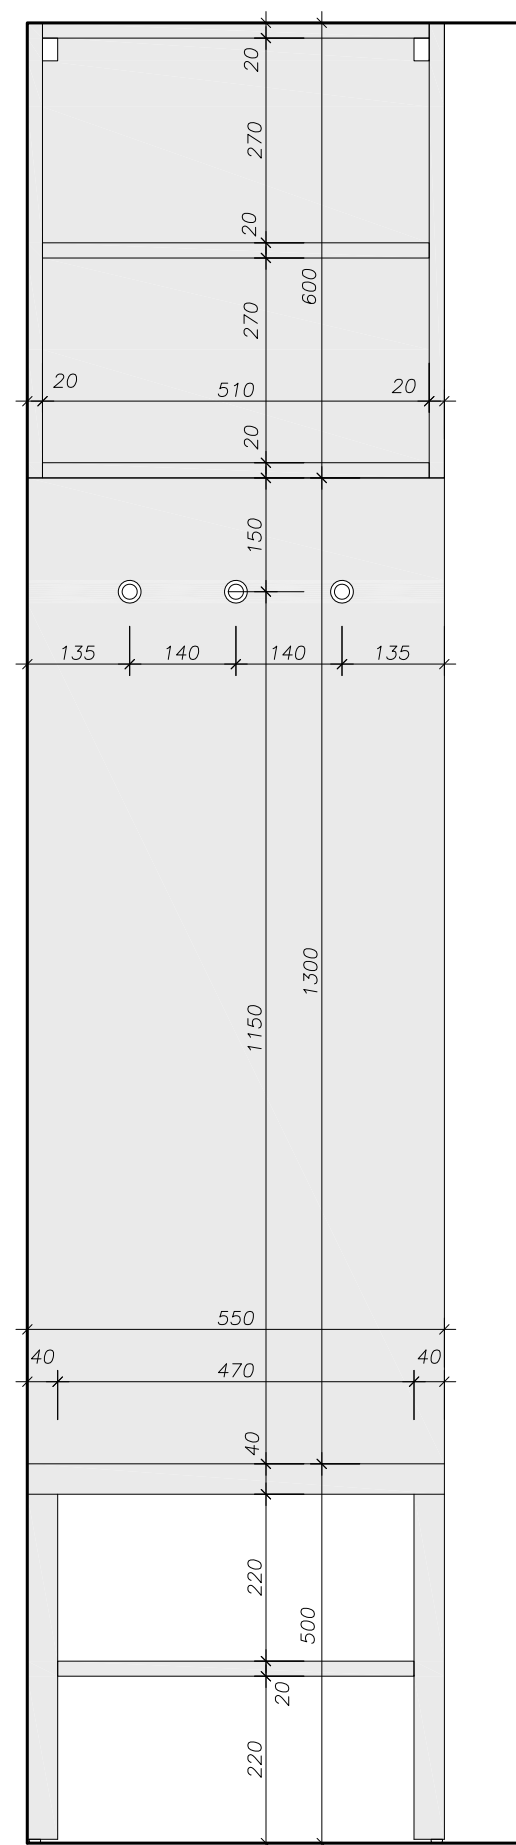

řez, m 1:10

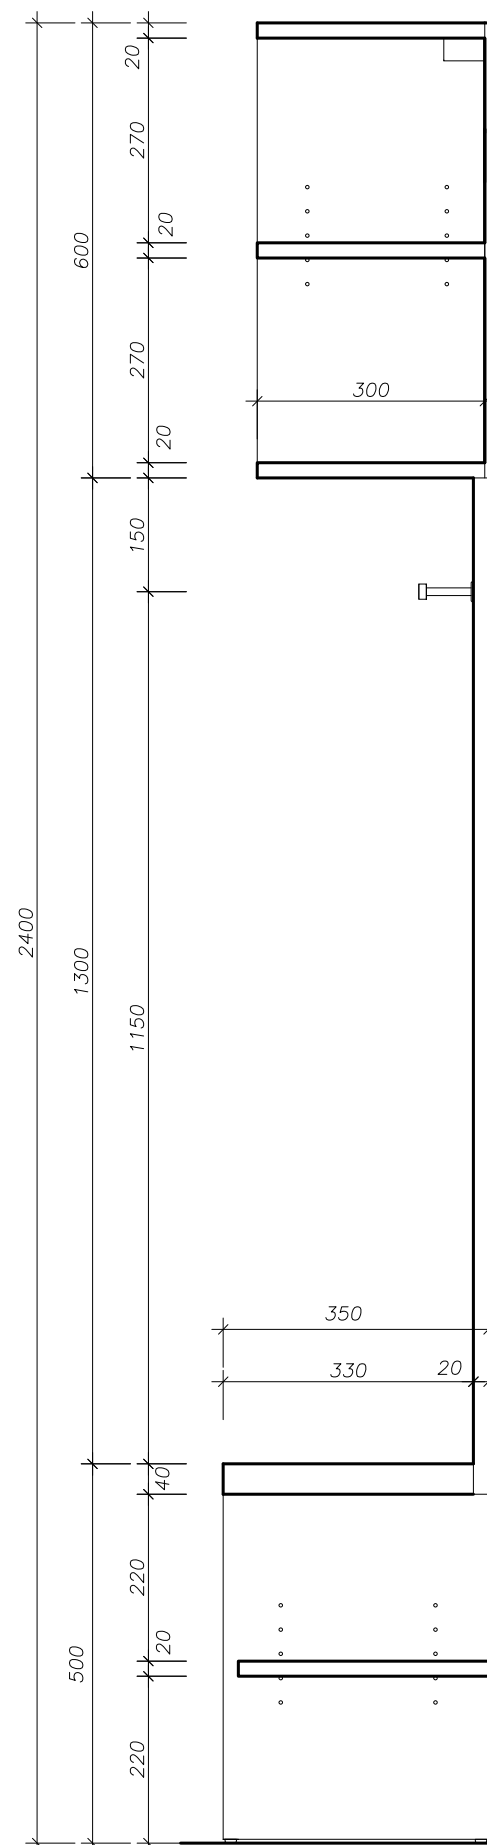



Tvar věšáku N/02

dokumentace pro výběr zhotovitele


poznámky:

- specifikace požadovaných součástí prvku viz výpis prvků PSV
- předložená dokumentace, tzv. výkres tvaru, je souhrnem požadovaných charakteristik uvedeného prvku (zejména vzhledových), nikoliv jeho úplným řešením.
- povrchové materiály budou vzorkovány a předloženy k odsouhlasení
- před zahájením výroby dojde k ověření rozměrů stavebních otvorů na místě.

půdorys věšáku, m 1:10

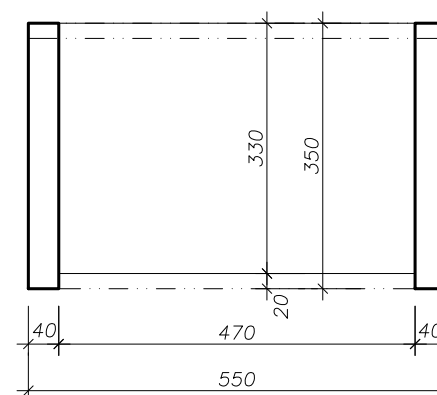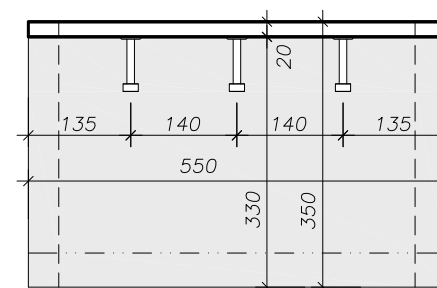

půdorys police, m 1:10

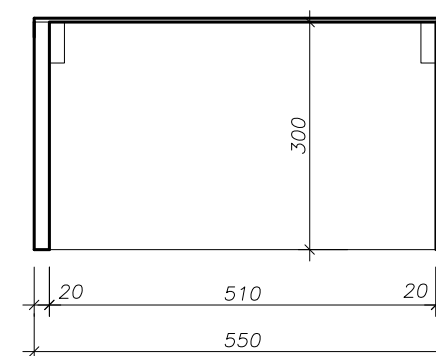

Oprava vzorové bytové jednotky budovy YA


OBJEDNATEL: Fakultní nemocnice Olomouc, I. P. Pavlova 6, 775 20 Olomouc
 ZHOTOVITEL: Ing. arch. Jan Dohnal, ČKA 03 256
 MÍSTO: Olomouc Nová Ulice, st. 996
 STUPEŇ: dokumentace pro výběr zhotovitele DZS
 DATUM: prosinec 2021

Vybavení nábytkem


Tvar věšáku N/02, m 1:10

Ing. arch. Jan Dohnal, tř. Svobody 20, Olomouc, 77200, telefon: 608 975 305, e-mail: jenadohnal@seznam.cz


půdorys umývadla, m 1:10

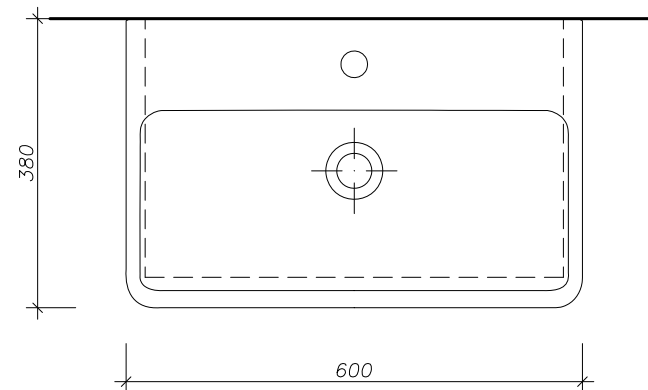


půdorys skříňky, m 1:10

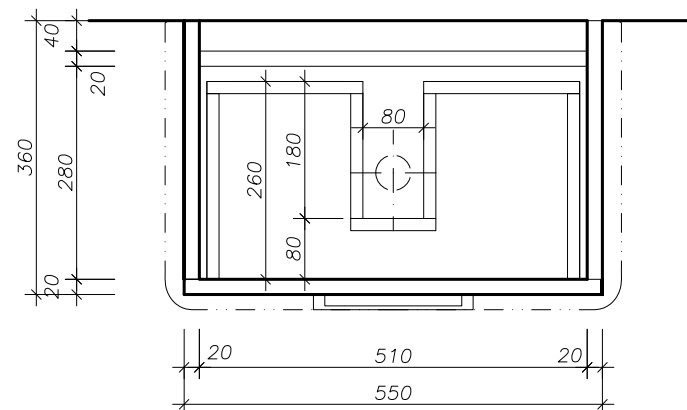

pohled, m 1:10

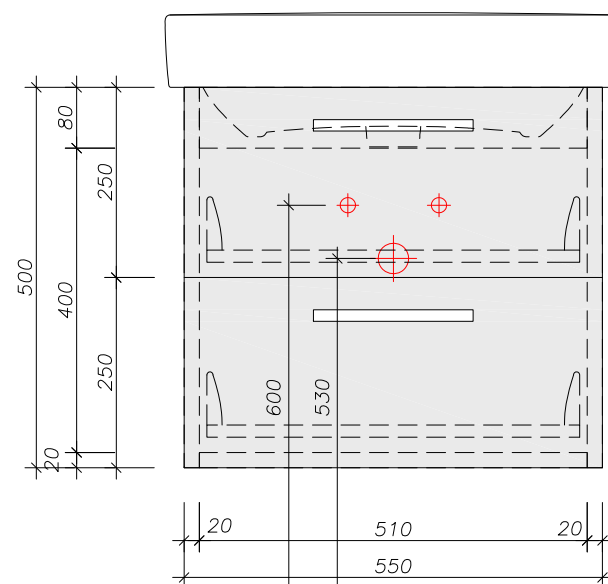

řez A-A, m 1:10

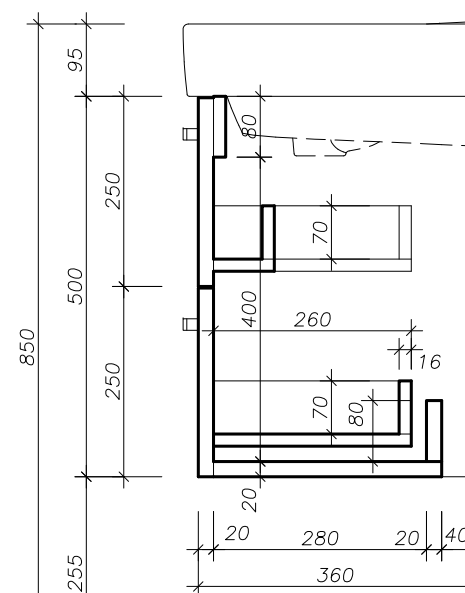

Tvar skříňky N/03

dokumentace pro výběr zhotovitele

poznámky:

- specifikace požadovaných součástí prvku viz výpis prvků PSV
- předložená dokumentace, tzv. výkres tvaru, je souhrnem požadovaných charakteristik uvedeného prvku (zejména vzhledových), nikoliv jeho úplným řešením.
- povrchové materiály budou vzorkovány a předloženy k odsouhlasení
- před zahájením výroby dojde k ověření rozměrů stavebních otvorů na místě.

Oprava vzorové bytové jednotky budovy YA

OBJEDNATEL: Fakultní nemocnice Olomouc, I. P. Pavlova 6, 775 20 Olomouc
 ZHOTOVITEL: Ing. arch. Jan Dohnal, ČKA 03 256
 MÍSTO: Olomouc Nová Ulice, st. 996
 STUPEŇ: dokumentace pro výběr zhotovitele DZS
 DATUM: prosinec 2021

Vybavení nábytkem

Tvar skříňky N/03, m 1:10

Ing. arch. Jan Dohnal, tř. Svobody 20, Olomouc, 77200, telefon: 608 975 305, e-mail: jenadohnal@seznam.cz


Tvar skříňky N/04

dokumentace pro výběr zhotovitele


poznámky:

- specifikace požadovaných součástí prvku viz výpis prvků PSV
- předložená dokumentace, tzv. výkres tvaru, je souhrnem požadovaných charakteristik uvedeného prvku (zejména vzhledových), nikoliv jeho úplným řešením.
- povrchové materiály budou vzorkovány a předloženy k odsouhlasení
- před zahájením výroby dojde k ověření rozměrů stavebních otvorů na místě.


pohled, m 1:10

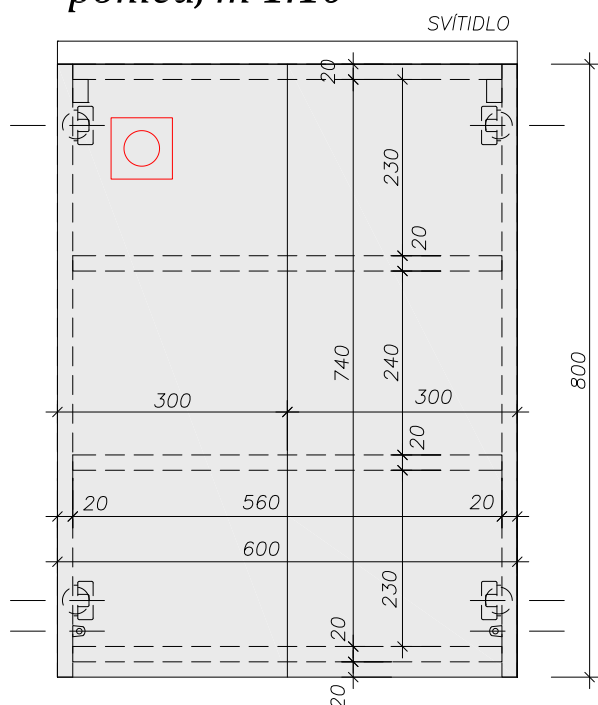

řez, m 1:10

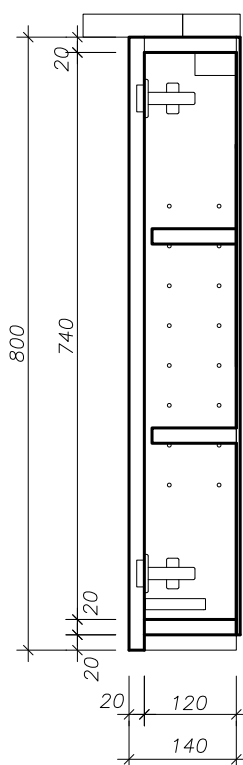

půdorys, m 1:10

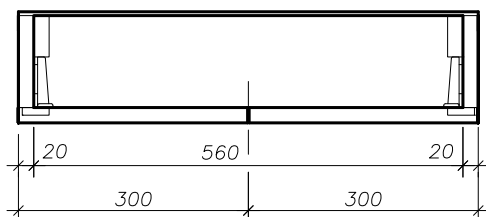

Oprava vzorové bytové jednotky budovy YA

OBJEDNATEL: Fakultní nemocnice Olomouc, I. P. Pavlova 6, 775 20 Olomouc

ZHOTOVITEL: Ing. arch. Jan Dohnal, ČKA 03 256

MÍSTO: Olomouc Nová Ulice, st. 996

STUPEŇ: dokumentace pro výběr zhotovitele DZS

DATUM: prosinec 2021

Vybavení nábytkem
Tvar skříňky N/04, m 1:10

2. 6