


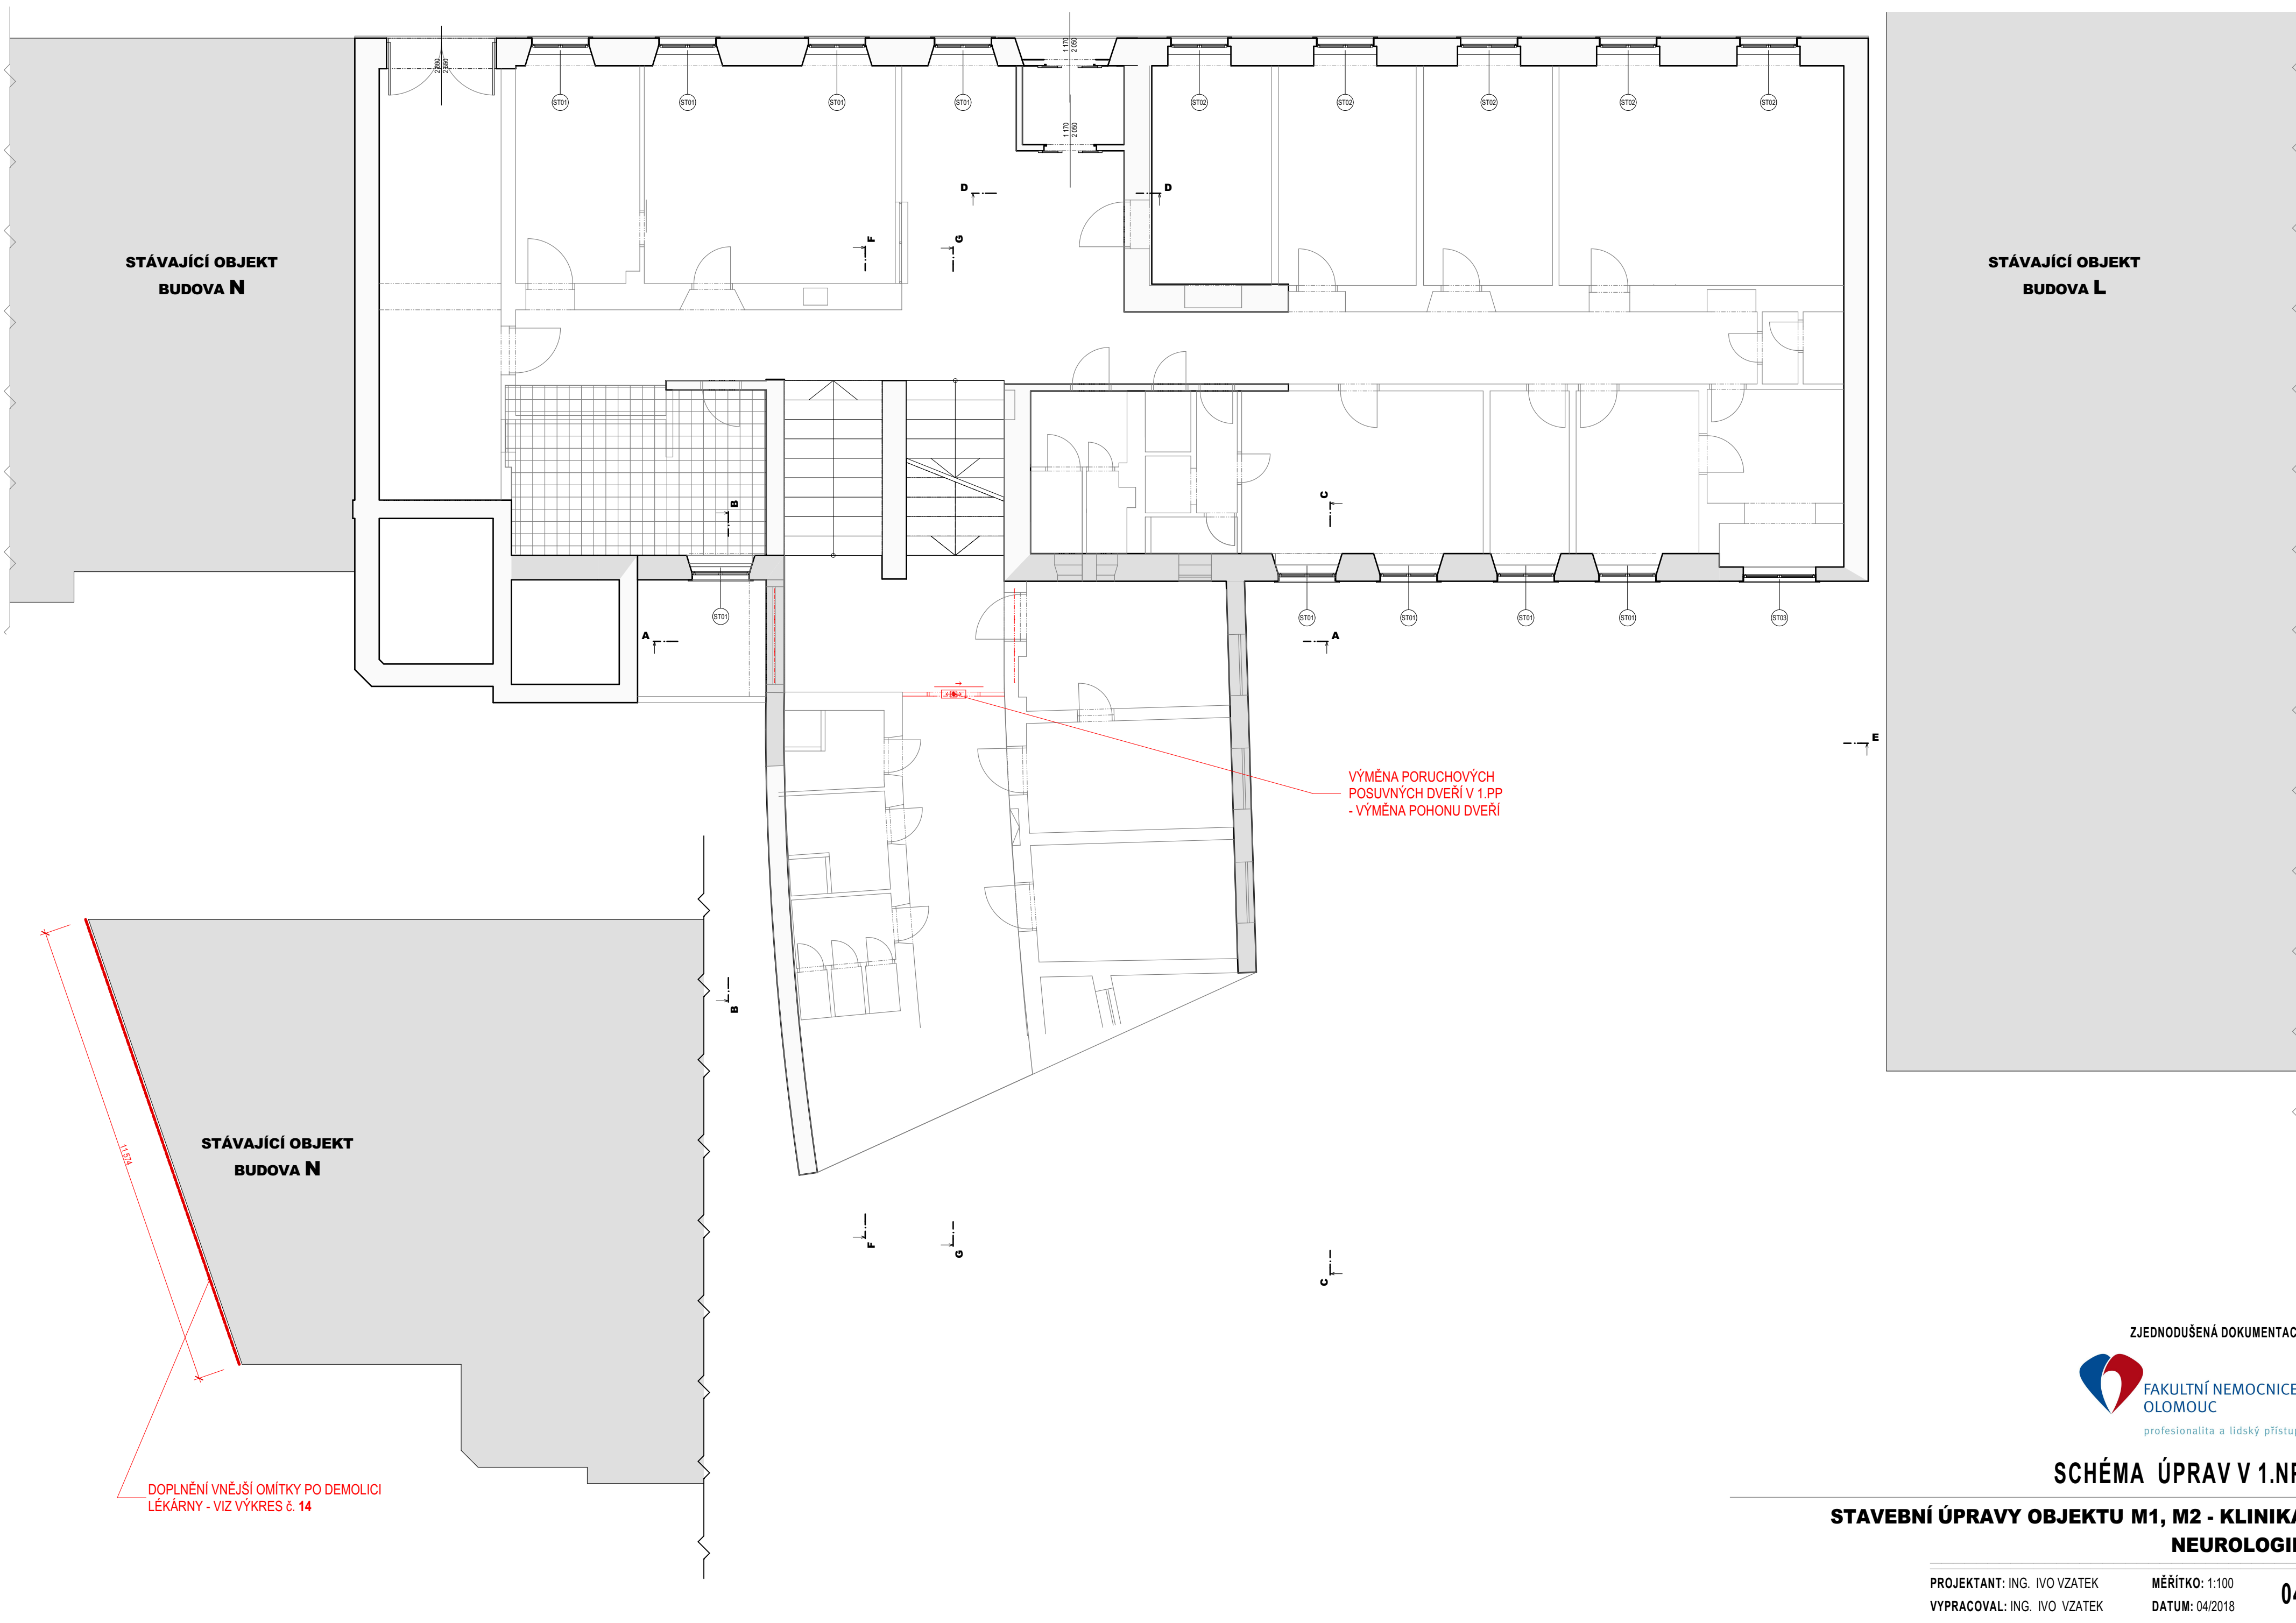

STÁVAJÍCÍ OBJEKT
BUDOVA N

STÁVAJÍCÍ OBJEKT
BUDOVA L

STÁVAJÍCÍ OBJEKT
BUDOVA N

VÝMĚNA PORUCHOVÝCH
POSUVNÝCH DVEŘÍ V 1.PP
- VÝMĚNA POHONU DVEŘÍ

DOPLNĚNÍ VNĚJŠÍ OMÍTKY PO DEMOLICI
LÉKÁRNY - VIZ VÝKRES č. 14