


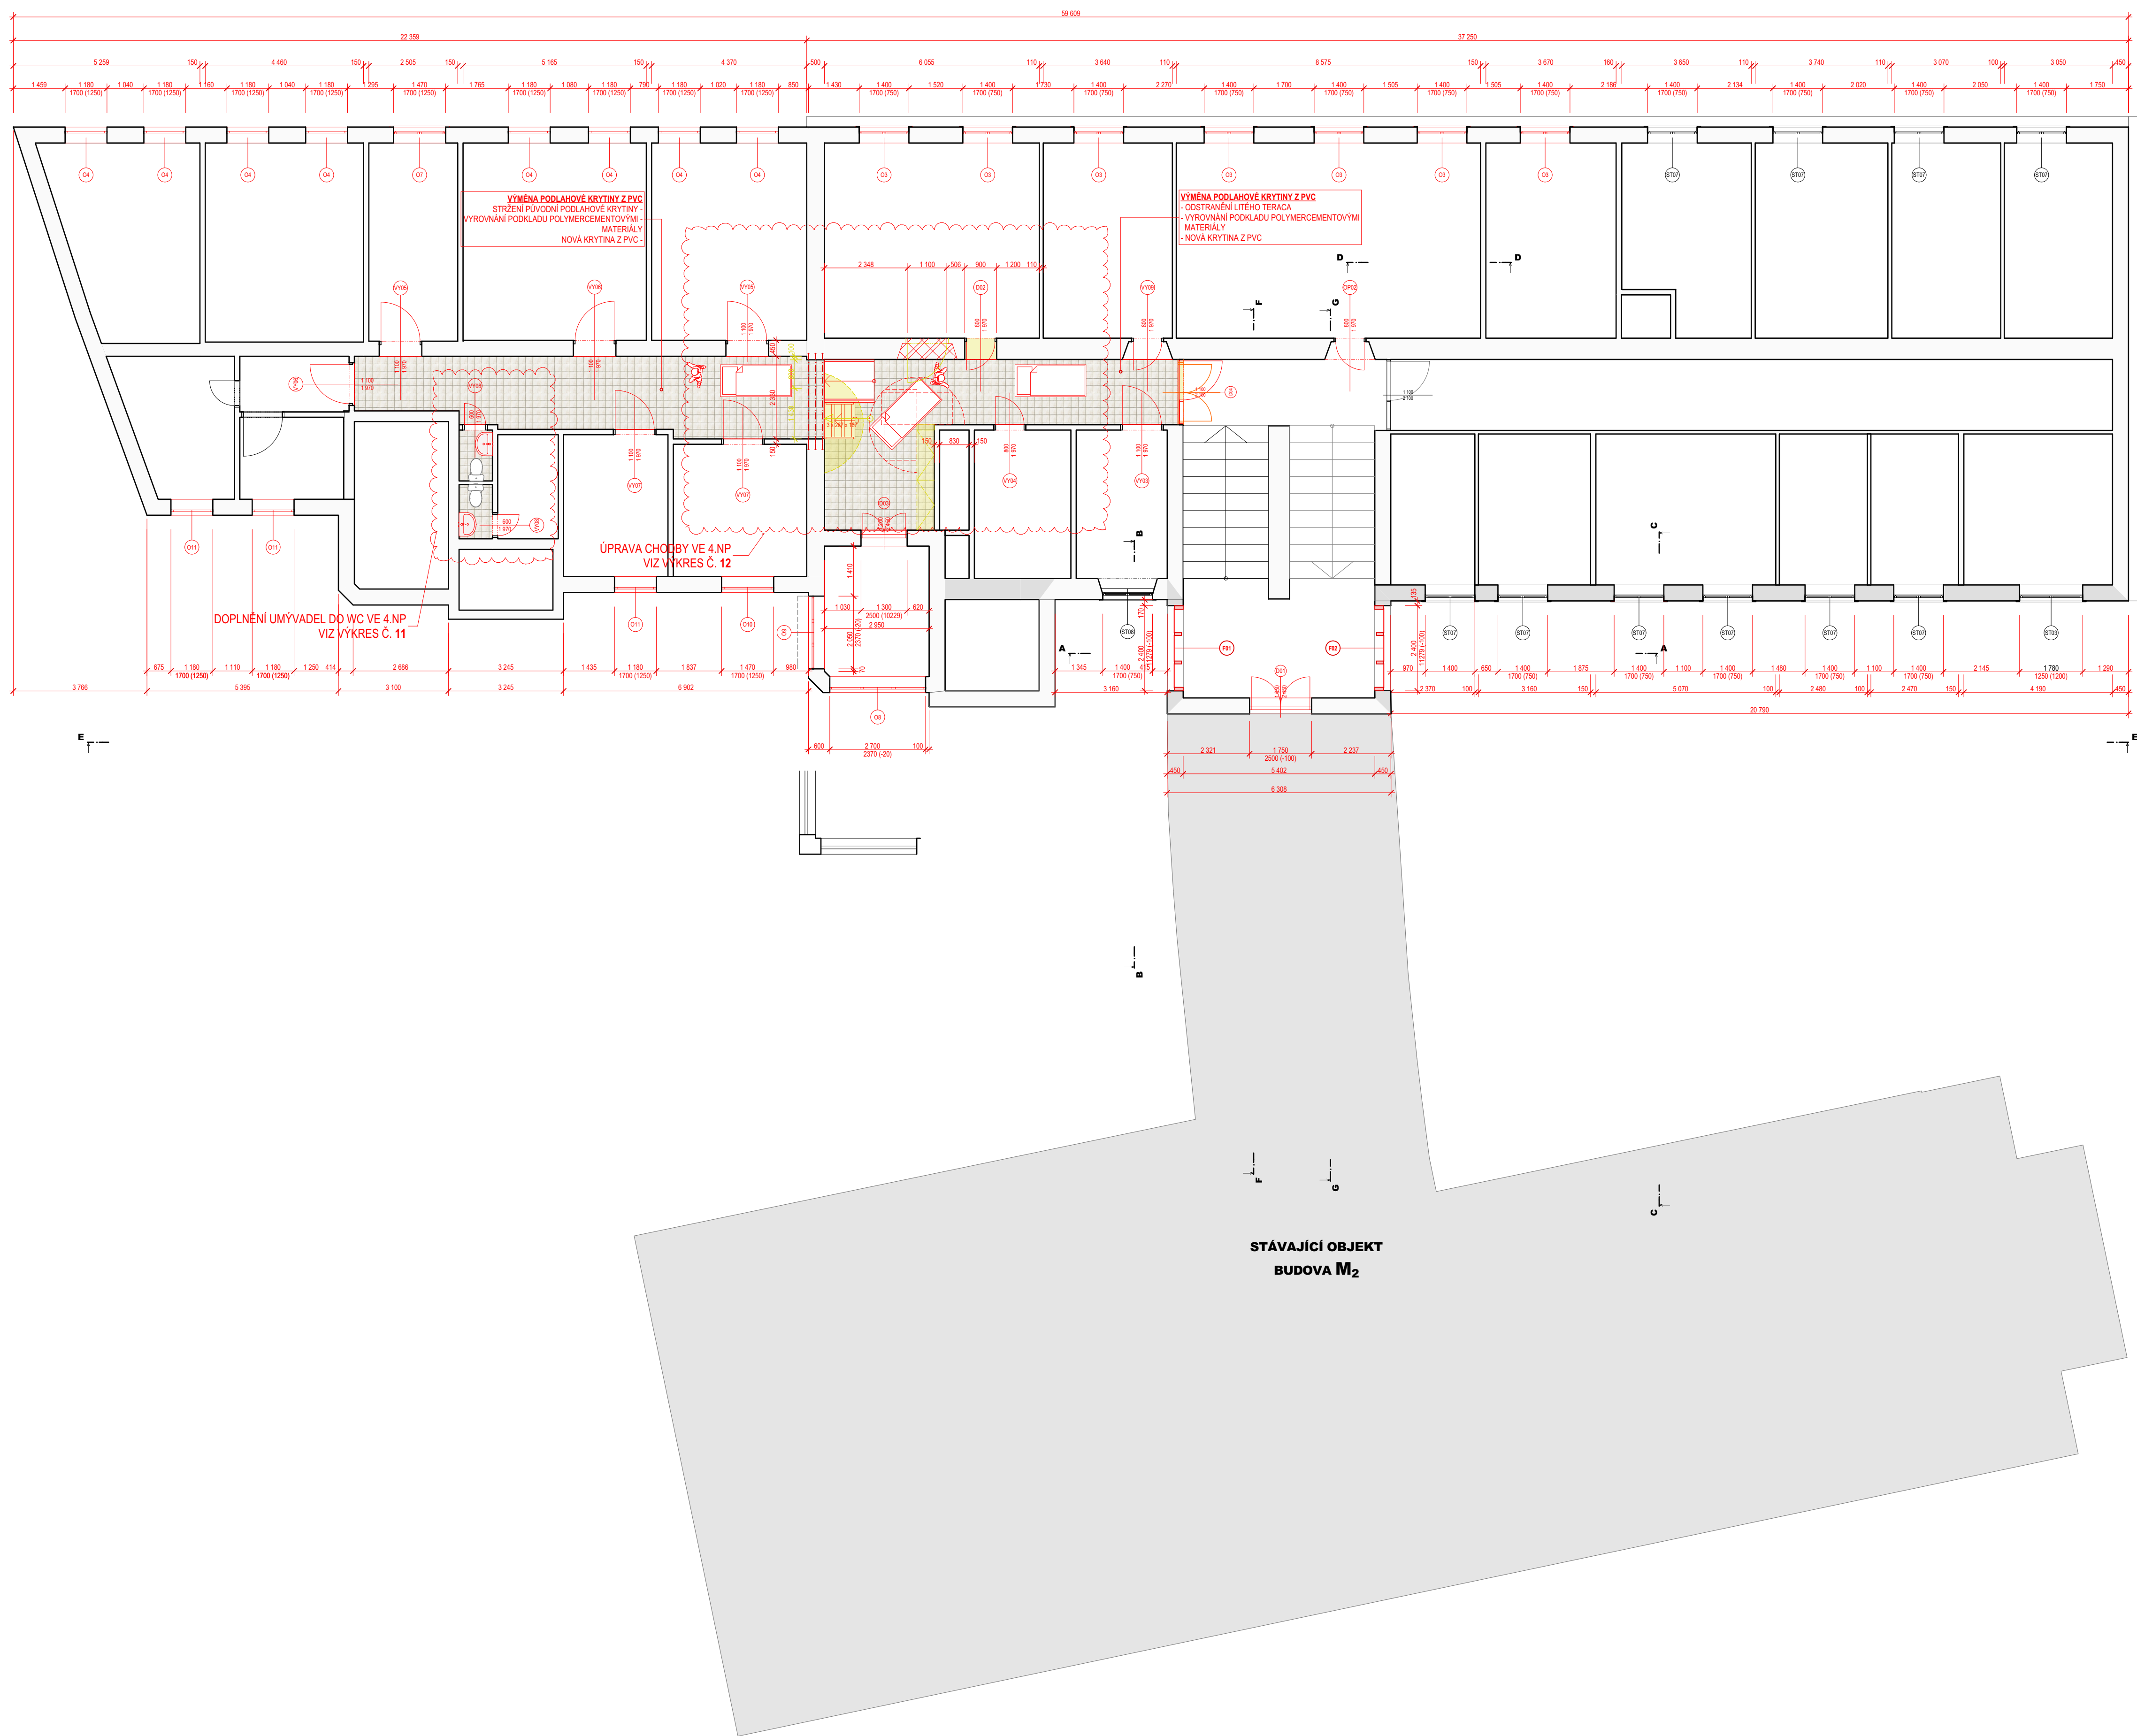

POZNÁMKA:
- VÝPIS NOVÝCH OKEN JE UVEDEN V SAMOSTATNÉ PŘÍLOZE - VÝKRES Č. 08.2
- VÝPIS NOVÝCH DVEŘÍ JE UVEDEN V SAMOSTATNÉ PŘÍLOZE - VÝKRES Č. 10
- VÝPIS NOVÉ VÝPLNĚ SCHODIŠTĚOVÉHO OTVORU JE UVEDEN V SAMOSTATNÉ PŘÍLOZE - VÝKRES Č. 09.1 A 09.2