


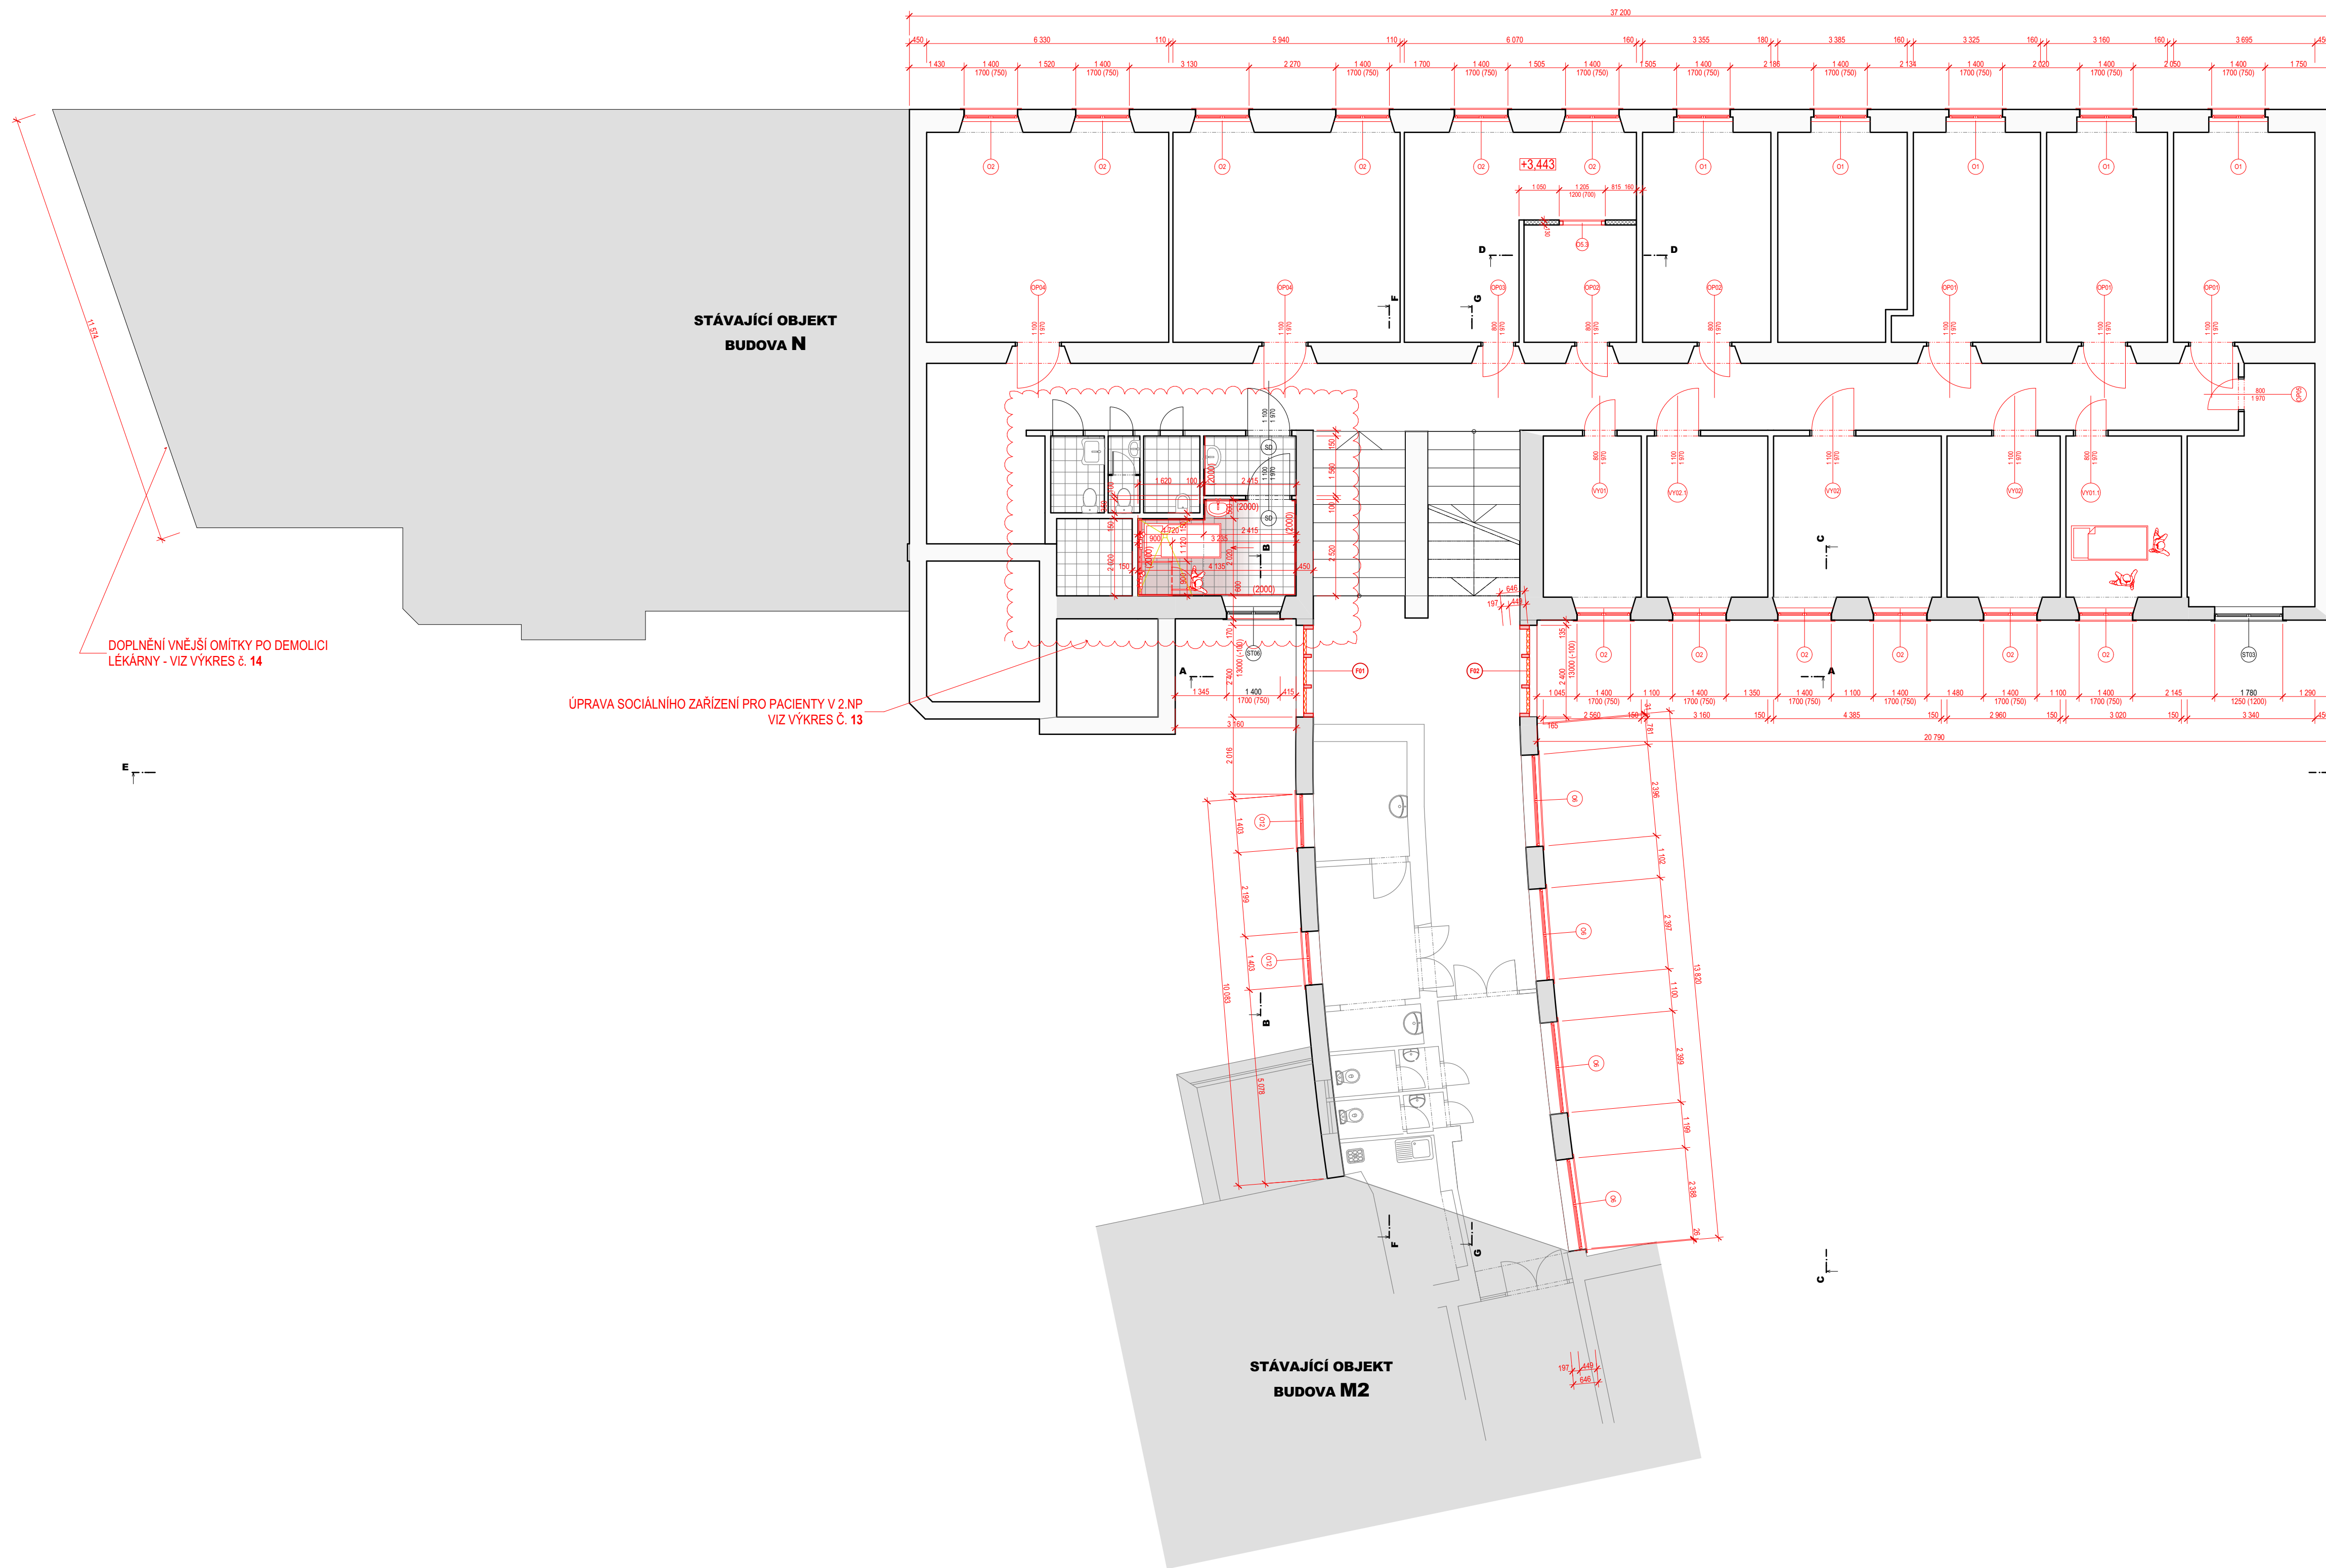

#### POZNÁMKA:

- VÝPIS NOVÝCH OKEN JE UVEDEN V SAMOSTATNÉ PŘÍLOZE - VÝKRES Č. 08.2
- VÝPIS NOVÝCH DVEŘÍ JE UVEDEN V SAMOSTATNÉ PŘÍLOZE - VÝKRES Č. 10
- VÝPIS NOVÉ VÝPLNĚ SCHODIŠŤOVÉHO OTVORU JE UVEDEN V SAMOSTATNÉ PŘÍLOZE - VÝKRES Č. 09.1 A 09.2

ZJEDNODUŠENÁ DOKUMENTACE



### SCHÉMA ÚPRAV V 2.NP

#### STAVEBNÍ ÚPRAVY OBJEKTU M1, M2 - KLINIKA NEUROLOGIE

PROJEKTANT: ING. IVO VZATEK  
VYPRACOVAL: ING. IVO VZATEK

MĚŘÍTKO: 1:100  
DATUM: 04/2018