


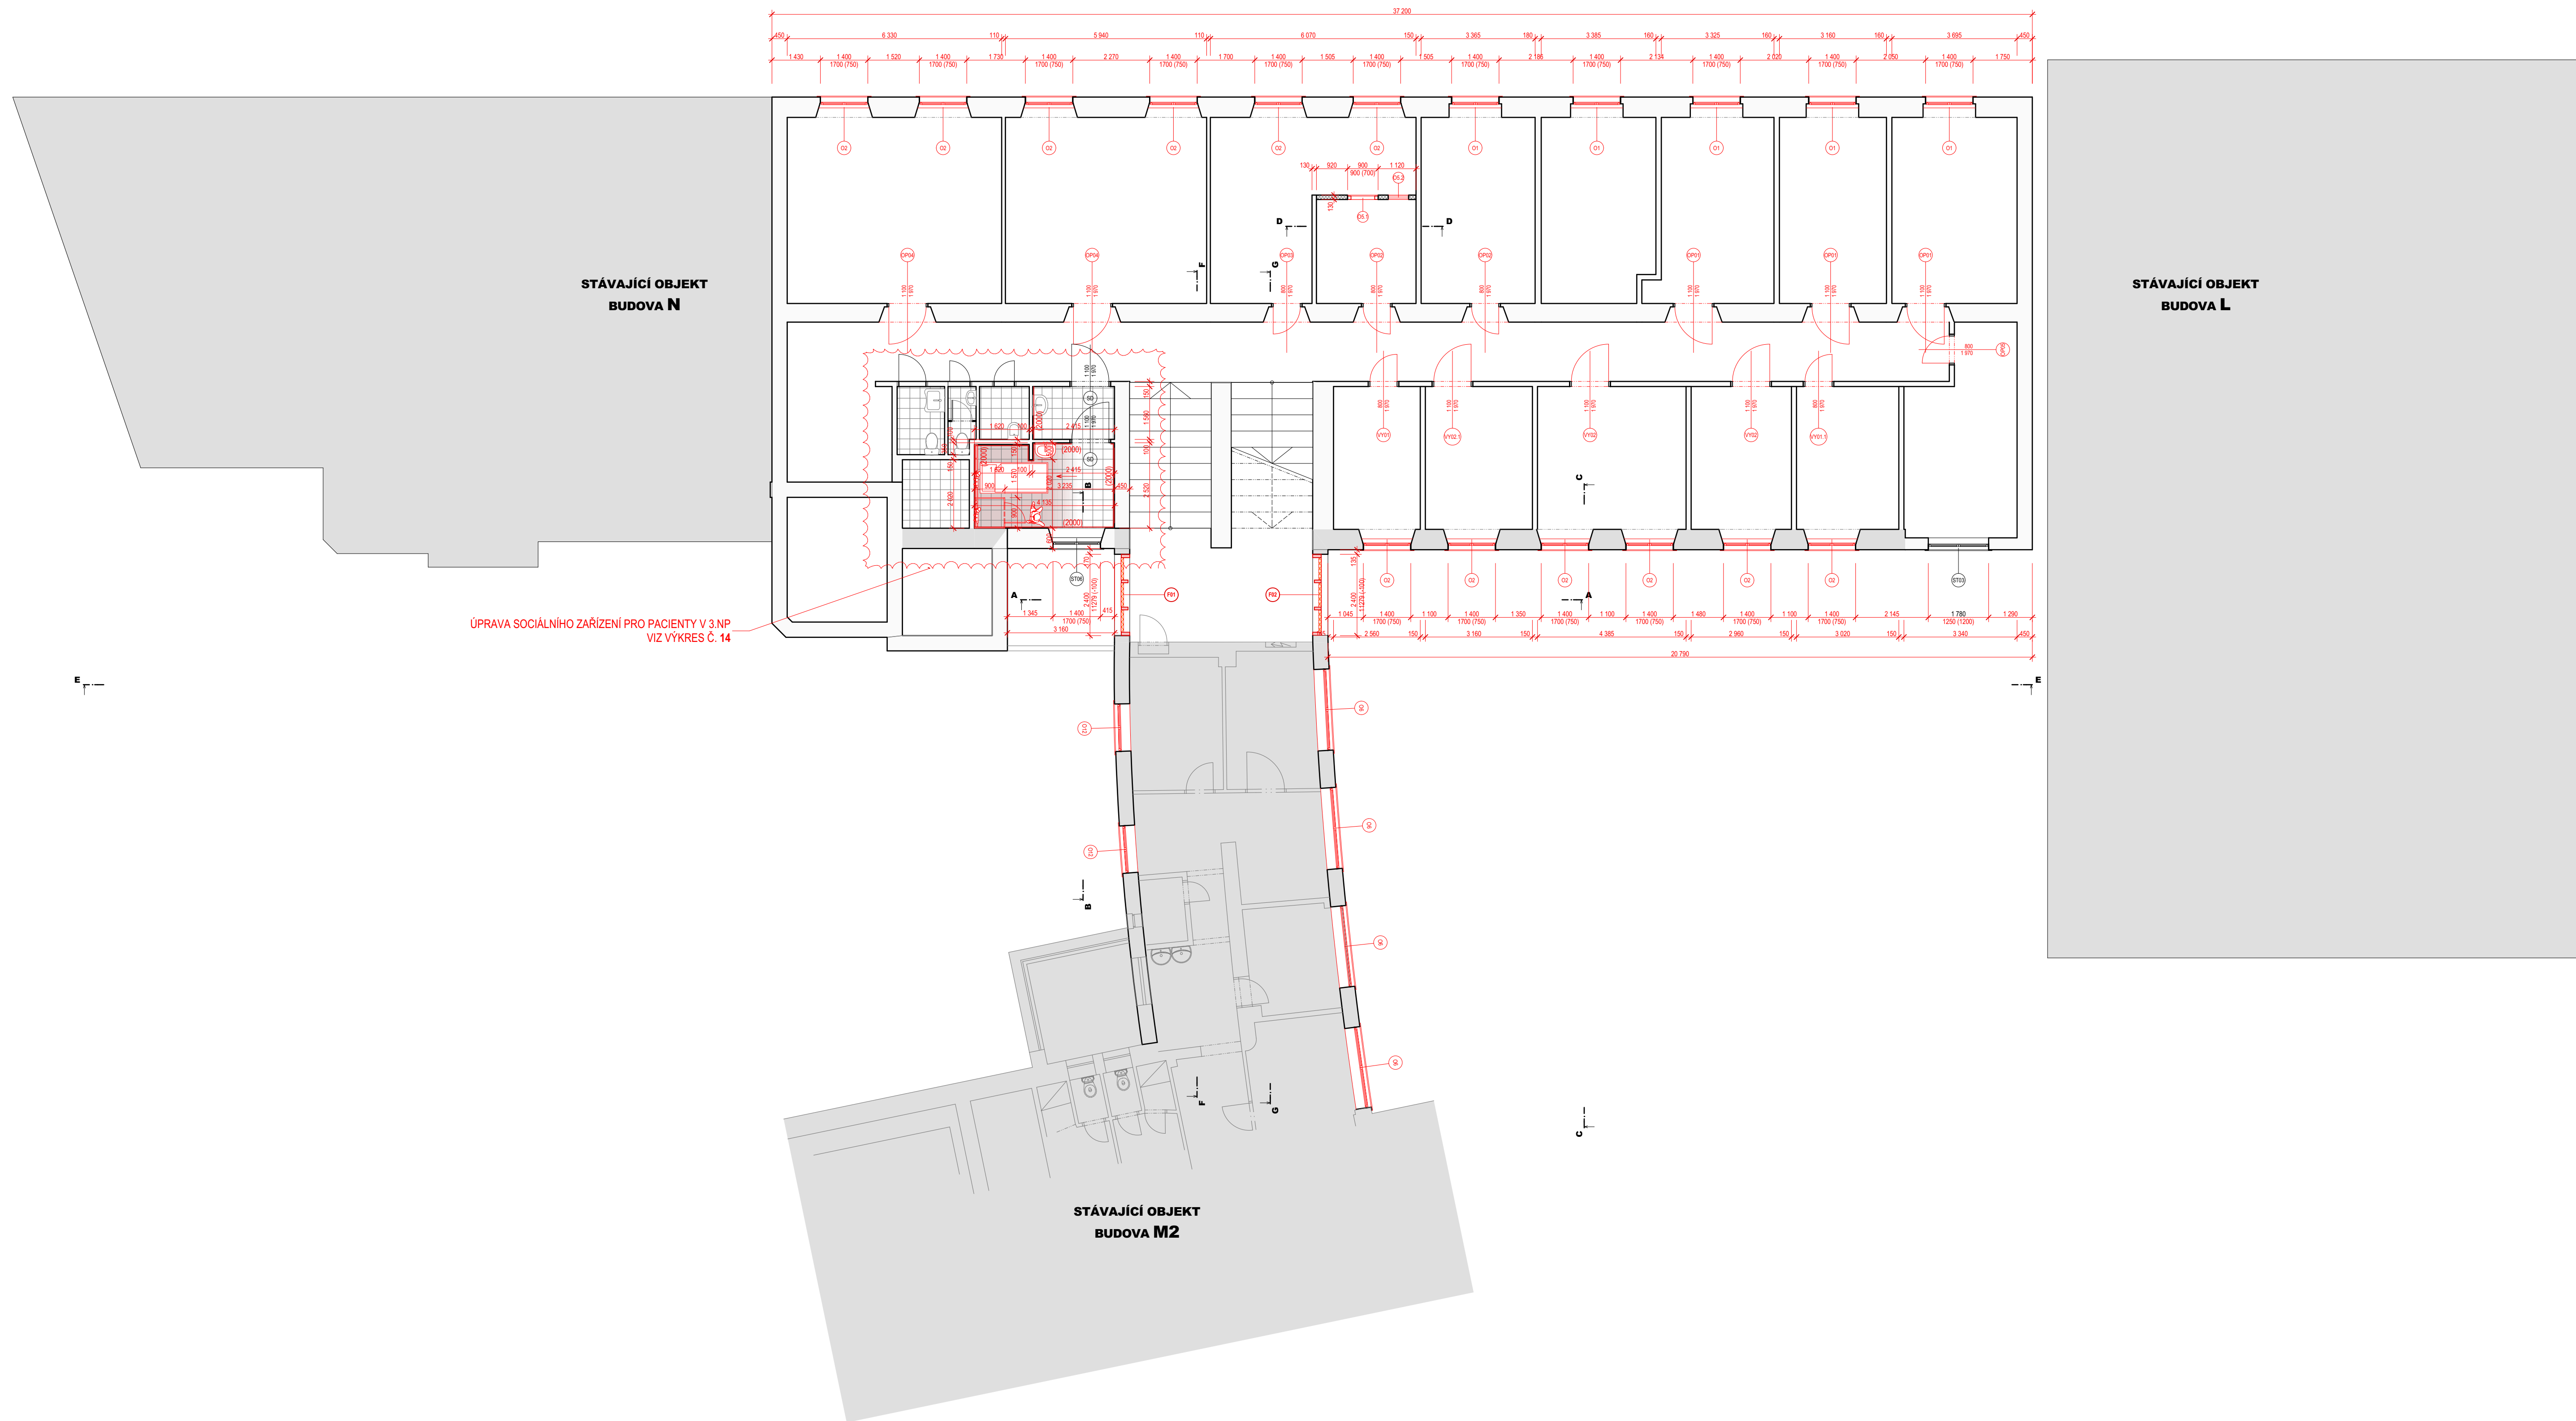

POZNÁMKA:
- VÝPIS NOVÝCH OKEN JE UVEDEN V SAMOSTATNÉ PŘÍLOZE - VÝKRES Č. 08.2
- VÝPIS NOVÝCH DVEŘÍ JE UVEDEN V SAMOSTATNÉ PŘÍLOZE - VÝKRES Č. 10
- VÝPIS NOVÉ VÝPLNÉ SCHODIŠTĚVÉHO OTVORU JE UVEDEN V SAMOSTATNÉ PŘÍLOZE - VÝKRES Č. 09.1 A 09.2

ZJEDNODUŠENÁ DOKUMENTACE



SCHÉMA ÚPRAV V 3.NP
STAVEBNÍ ÚPRAVY OBJEKTU M1, M2 - KLINIKA NEUROLOGIE

PROJEKTANT: ING. IVO VZATEK
VYPRACOVAL: ING. IVO VZATEK
MĚŘÍTKO: 1:100
DATUM: 04/2018