



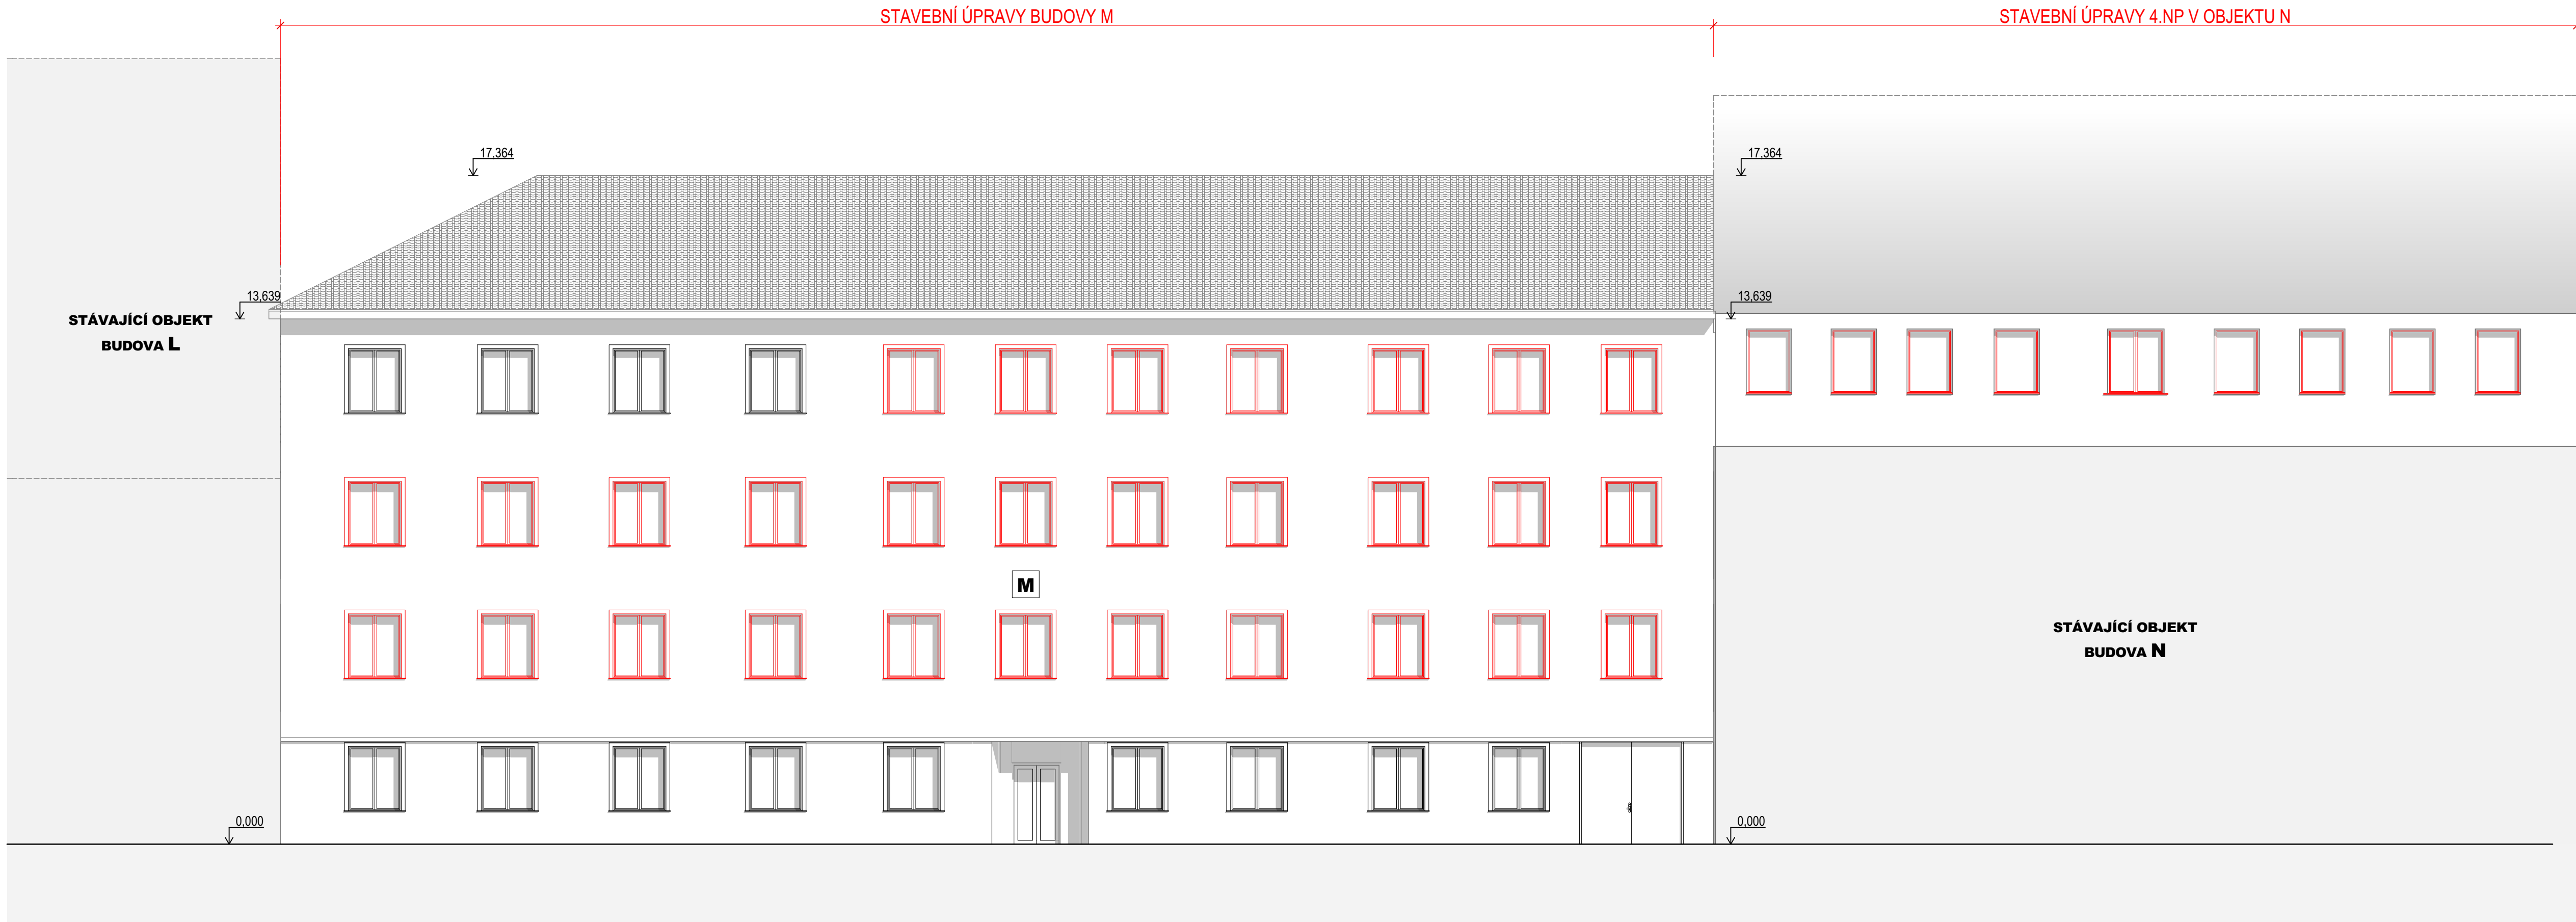

1

1:100

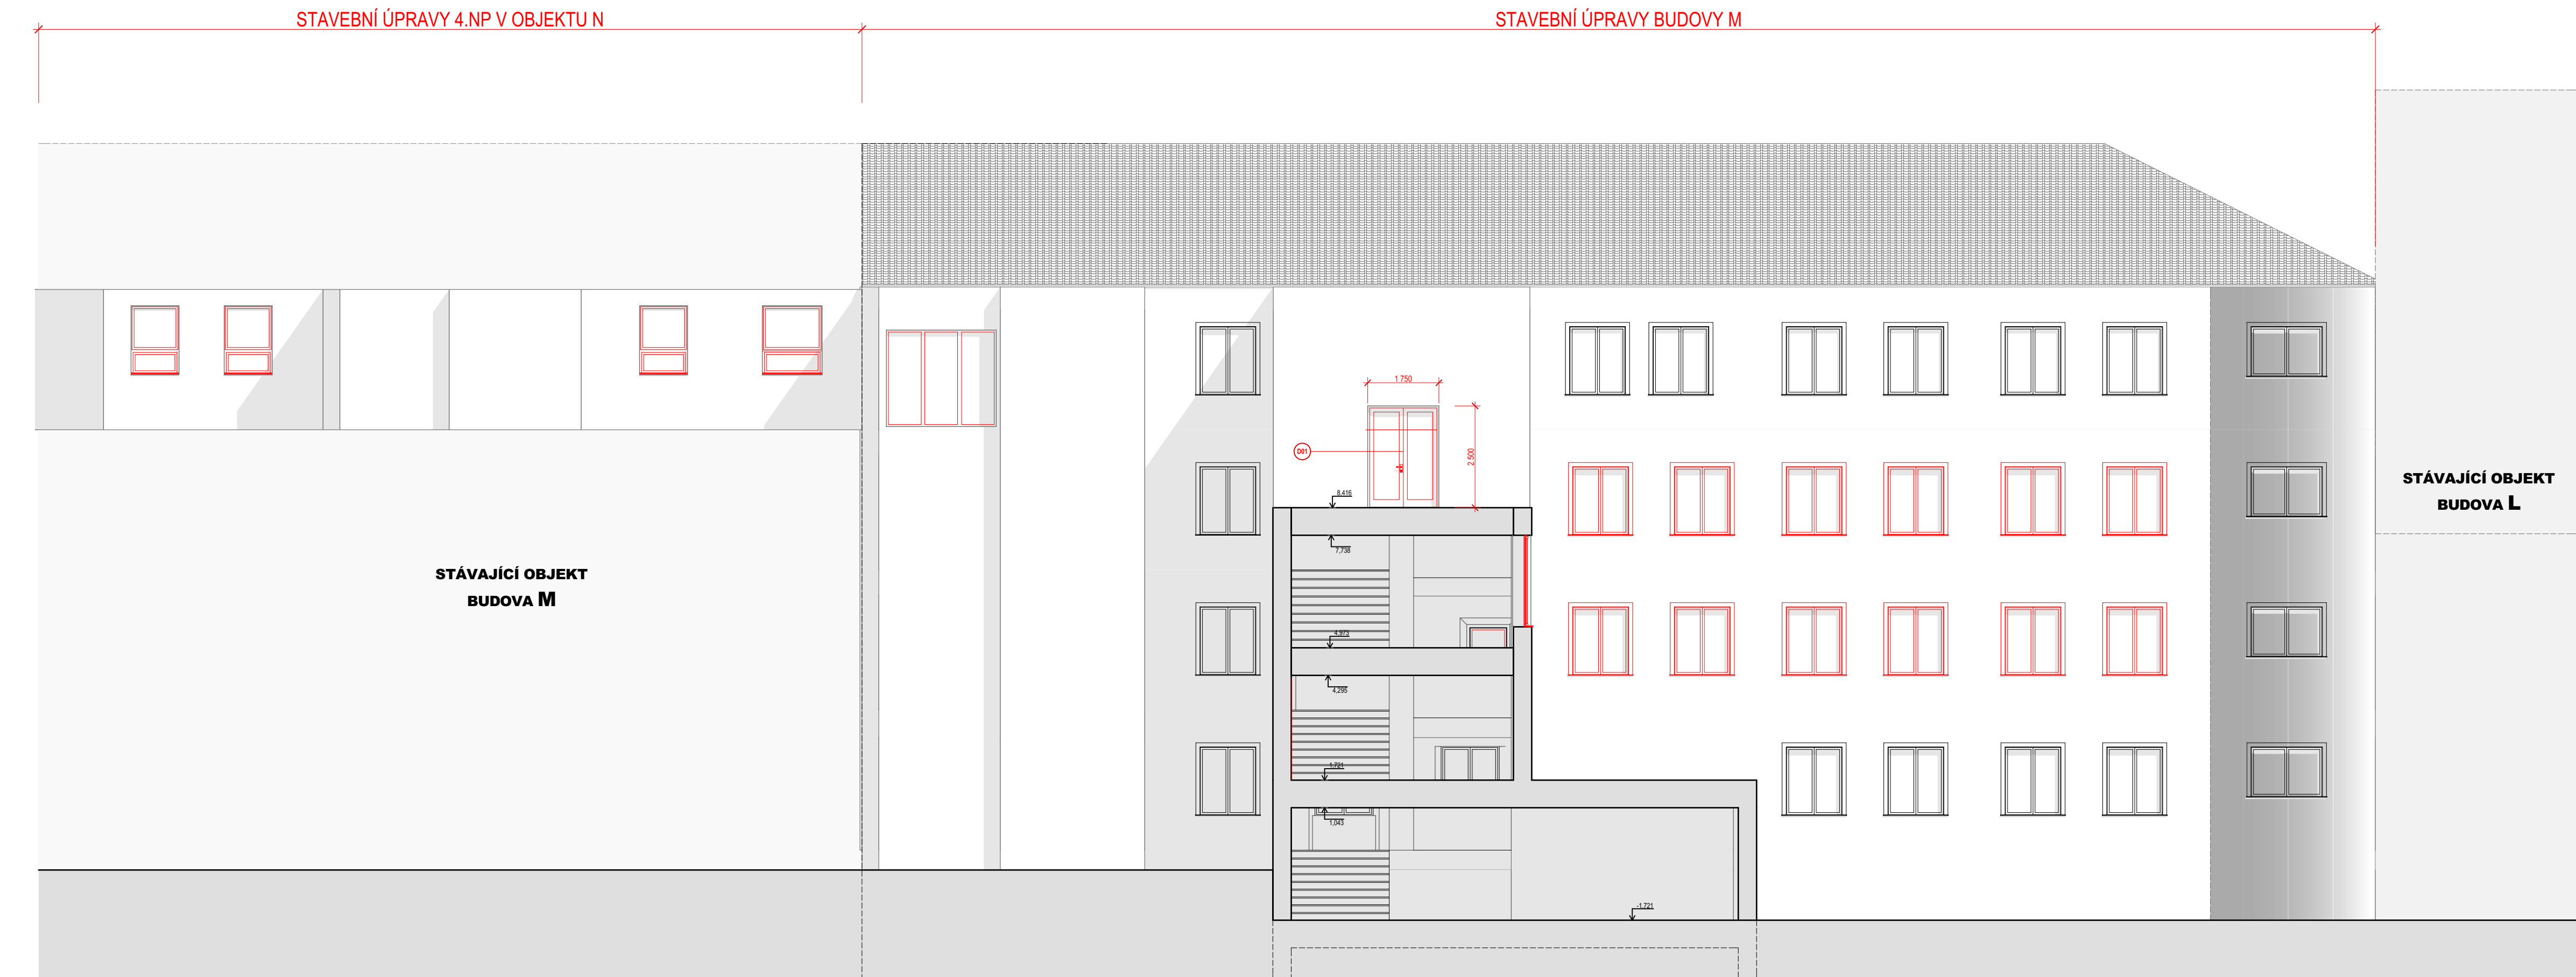

E

Řez E-E'

1:100

POZNÁMKA:
JEDNOTLIVÁ OKNA JSOU OZNAČENA VE VÝKRESECH 04, 05, 06, 07



VÝMĚNA OKEN - ULIČNÍ A DVORNÍ POHLED
STAVEBNÍ ÚPRAVY OBJEKTU M1, M2 - KLINIKA NEUROLOGIE

PROJEKTANT: ING. IVO VZATEK
VYPRACOVAL: ING. IVO VZATEK
MĚŘÍTKO: 1:100
DATUM: 04/2018

08.1