


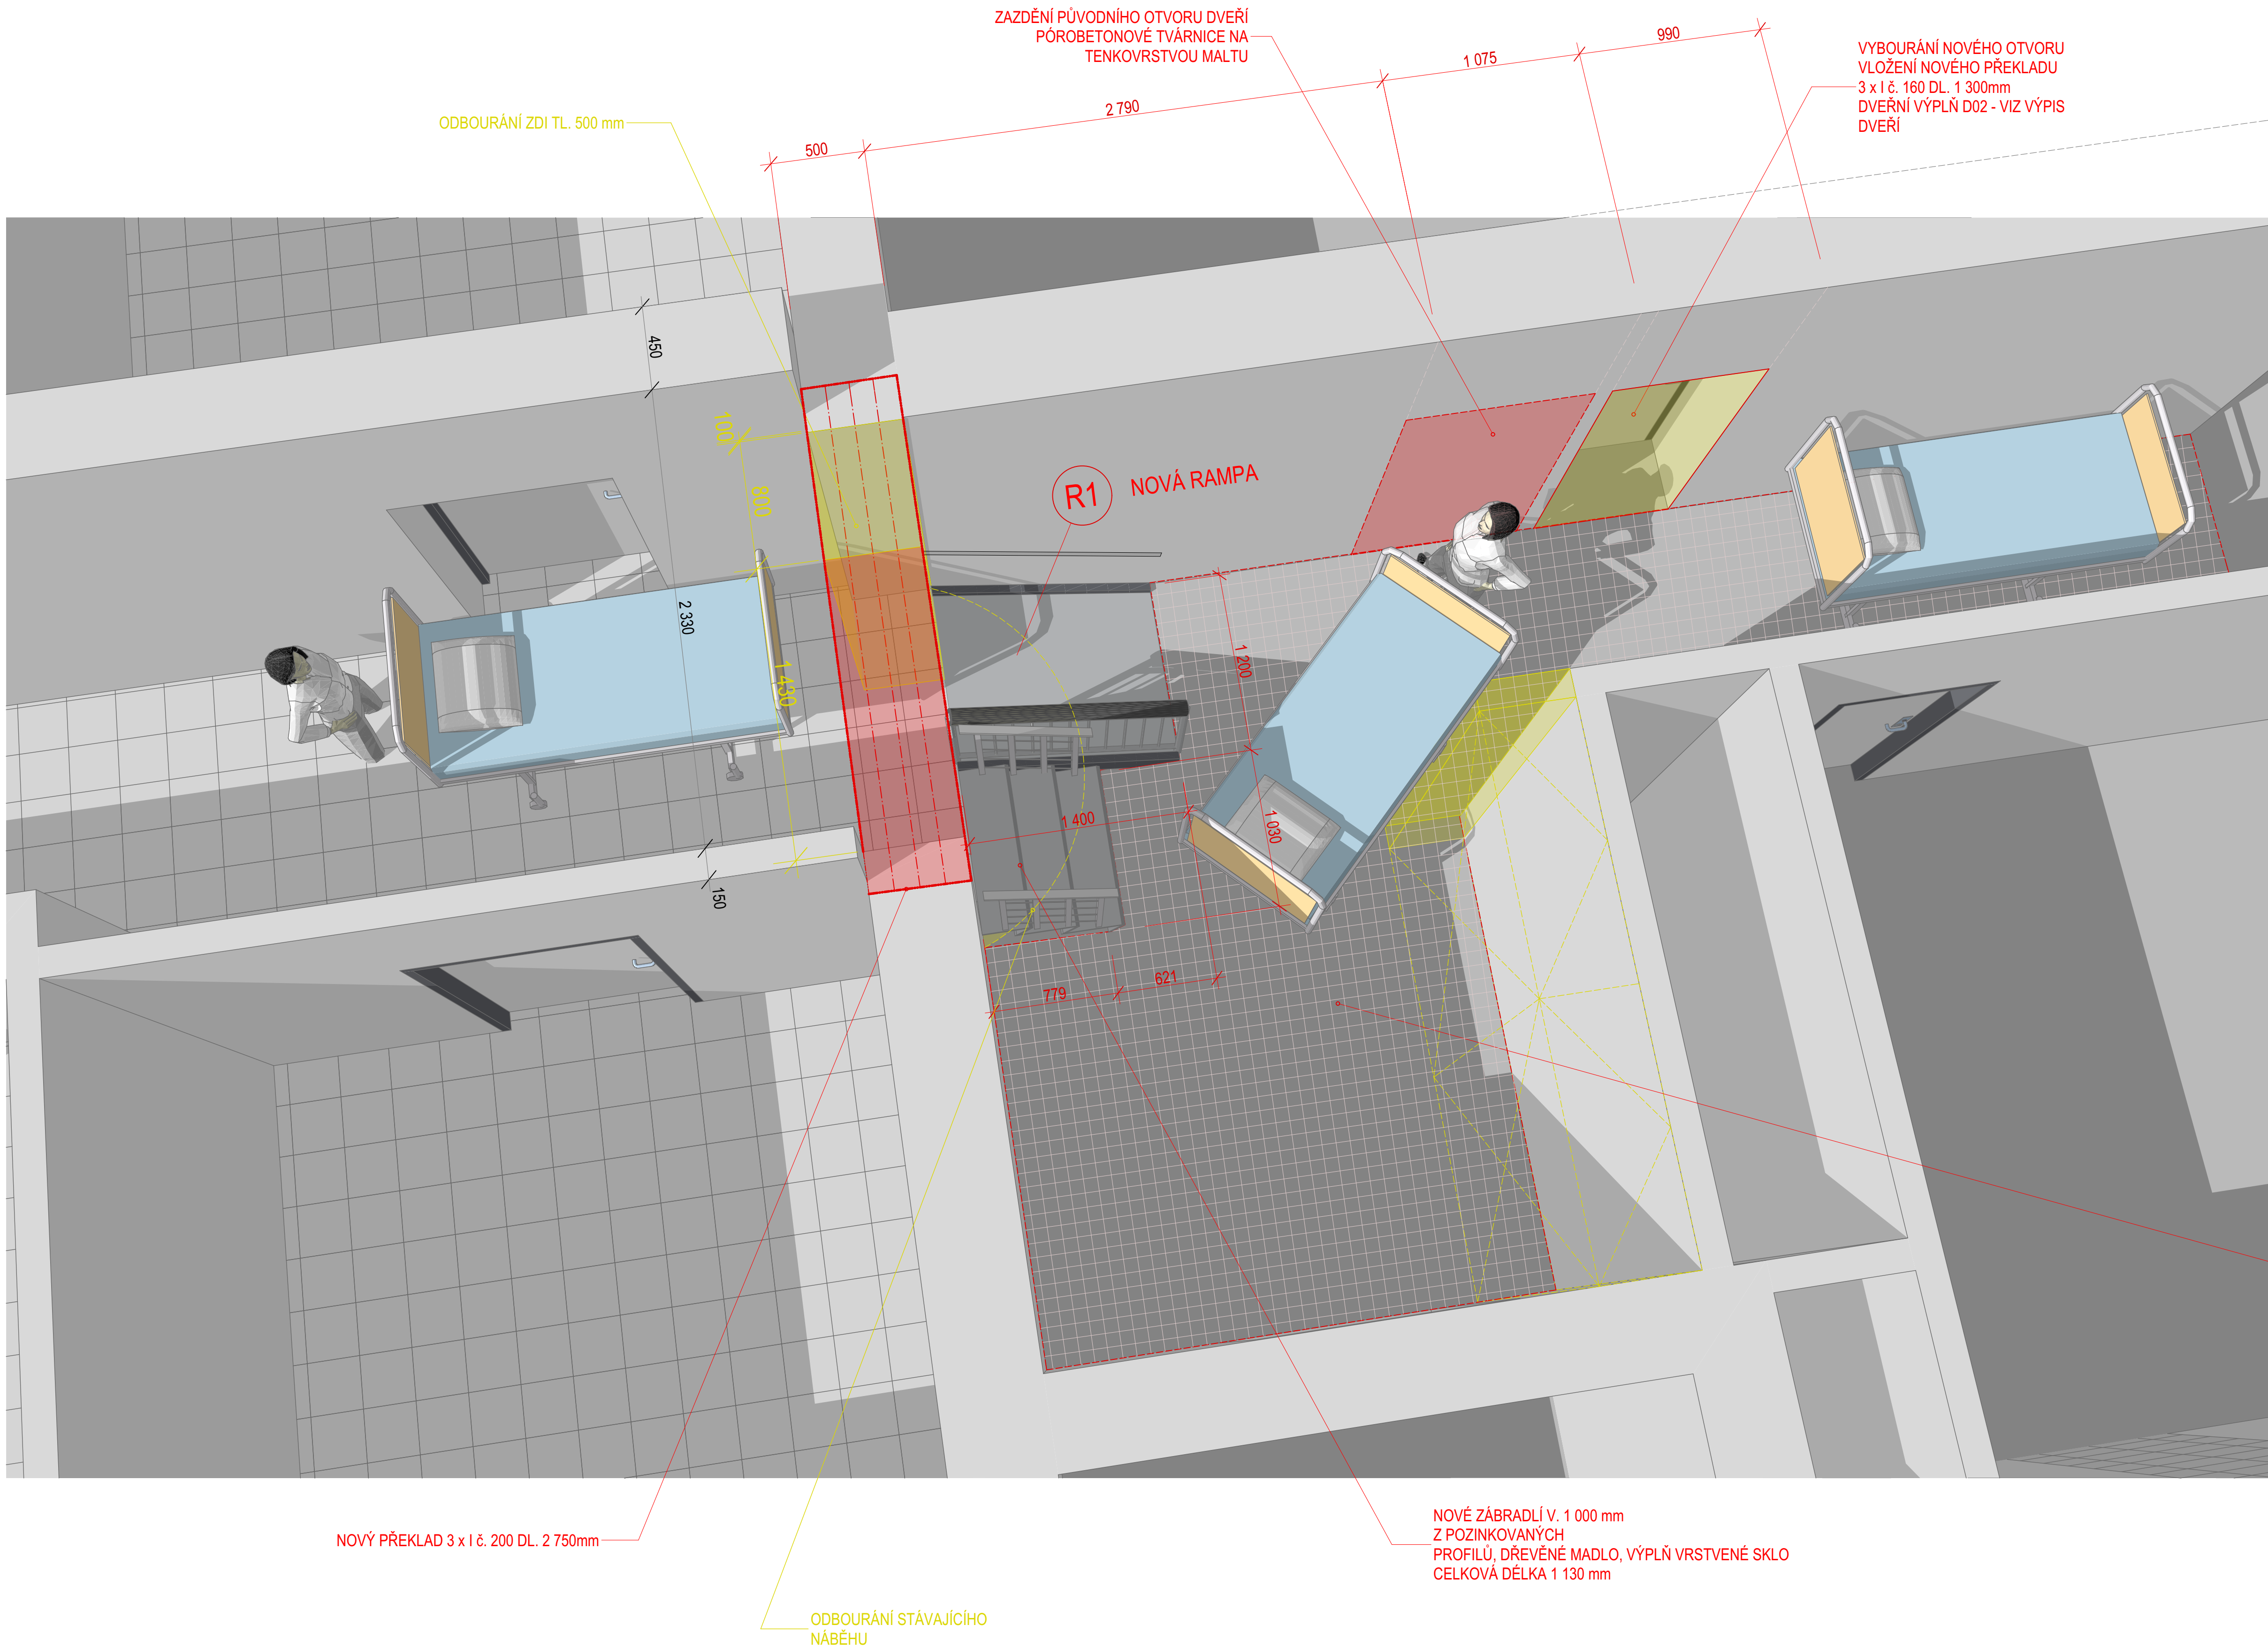

R1 NOVÁ RAMPA

- OCELOVÝ POZINKOVANÝ RÁM S POJÍZDNOU PLOCHOU Z POROROŠTŮ
- ZÁBRADLÍ Z POZINKOVANÝCH PROFILŮ, DŘEVĚNÉ MADLO, PROSKLENÁ VÝPLŇ
- NA STĚNĚ KOVOVÝ RÁM, DŘEVĚNÉ MADLO

- KOTVENÍ RÁMU DO STÁVJÍCÍ STROPNÍ DESKY POMOCÍ CHEMICKÝCH KOTEV

VÝMĚNA PODLAHOVÉ KRYTINY Z PVC
- ODSTRANĚNÍ LITÉHO TERACA
- VYROVNÁNÍ PODKLADU POLYMERCEMENTOVÝMI MATERIÁLY
- NOVÁ KRYTINA Z PVC

ZJEDNODUŠENÁ DOKUMENTACE



ÚPRAVA CHODBY VE 4.NP

STAVEBNÍ ÚPRAVY OBJEKTU M1, M2 - KLINIKA
NEUROLOGIE

PROJEKTANT: ING. IVO VZATEK
VYPRACOVAL: ING. IVO VZATEK

MĚŘÍTKO: 1:125, 1:75
DATUM: 04/2018