




D

E


F

G

H

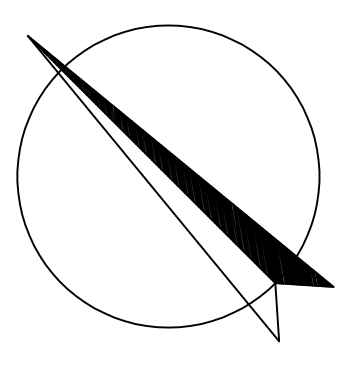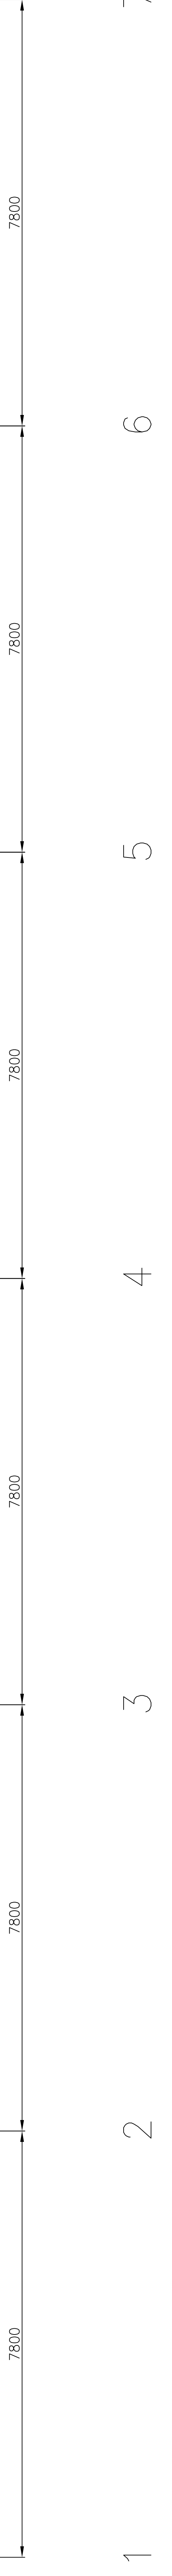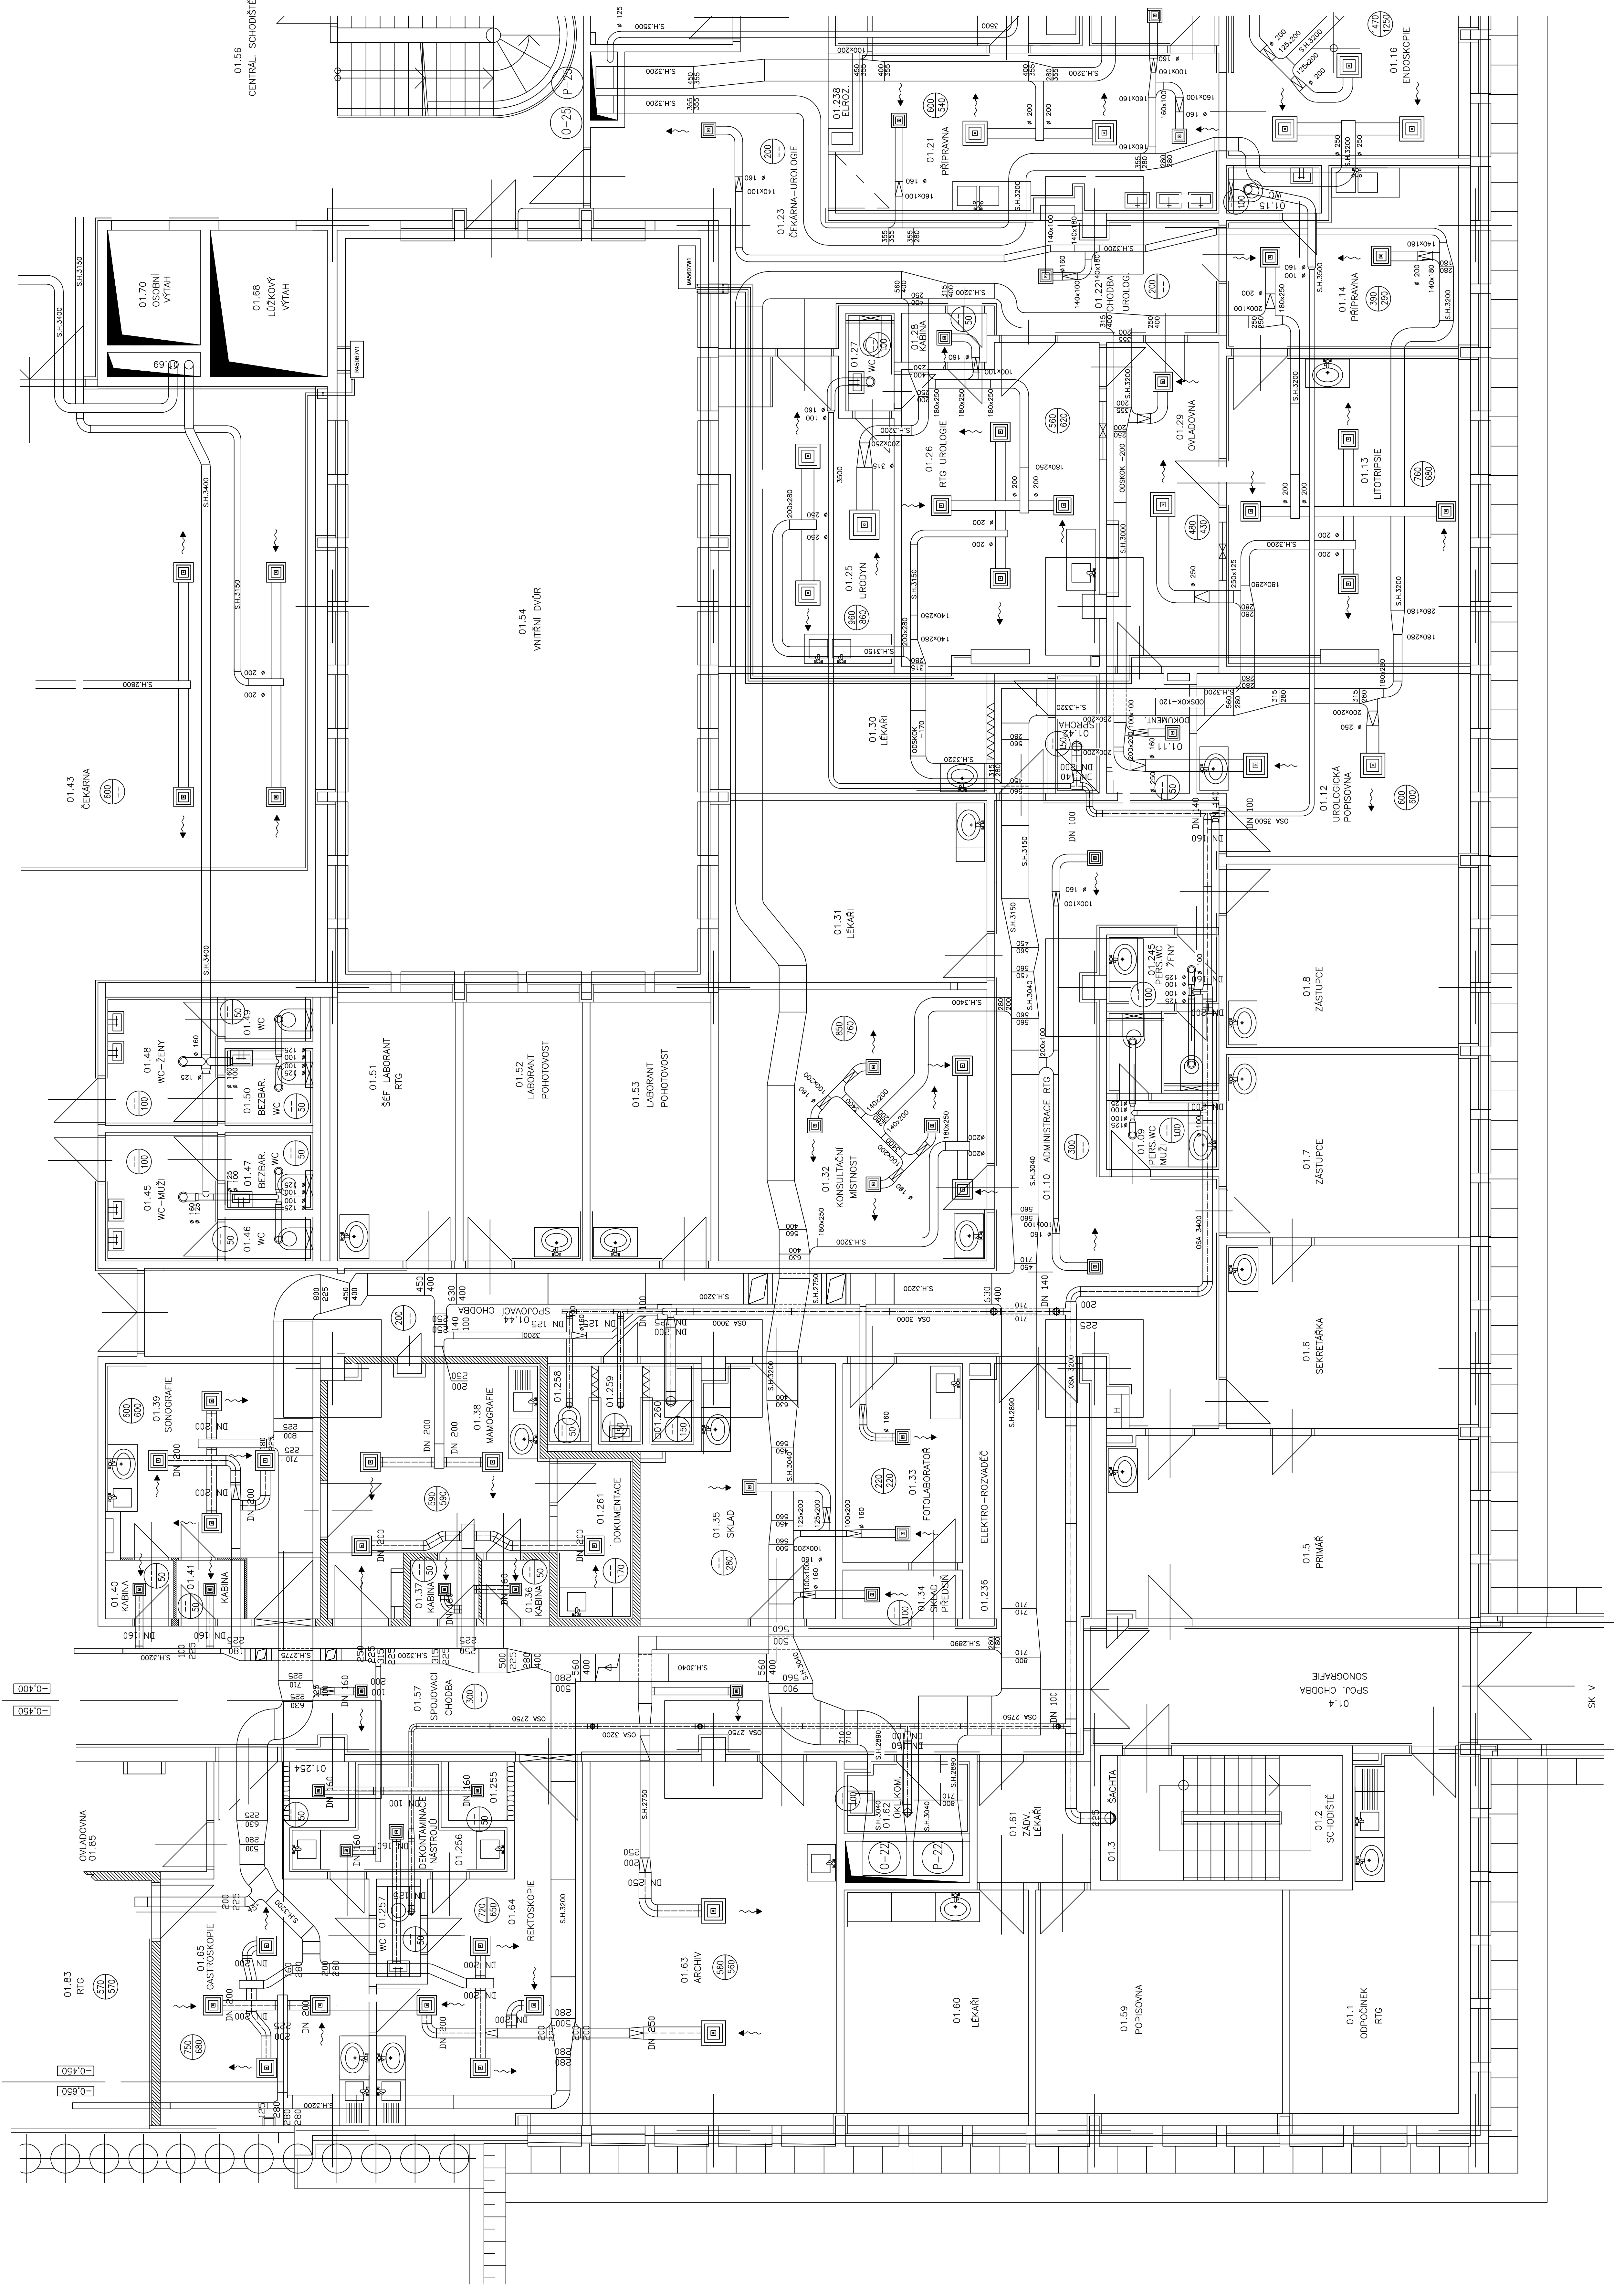

DĚLENÍ VÝKRESU

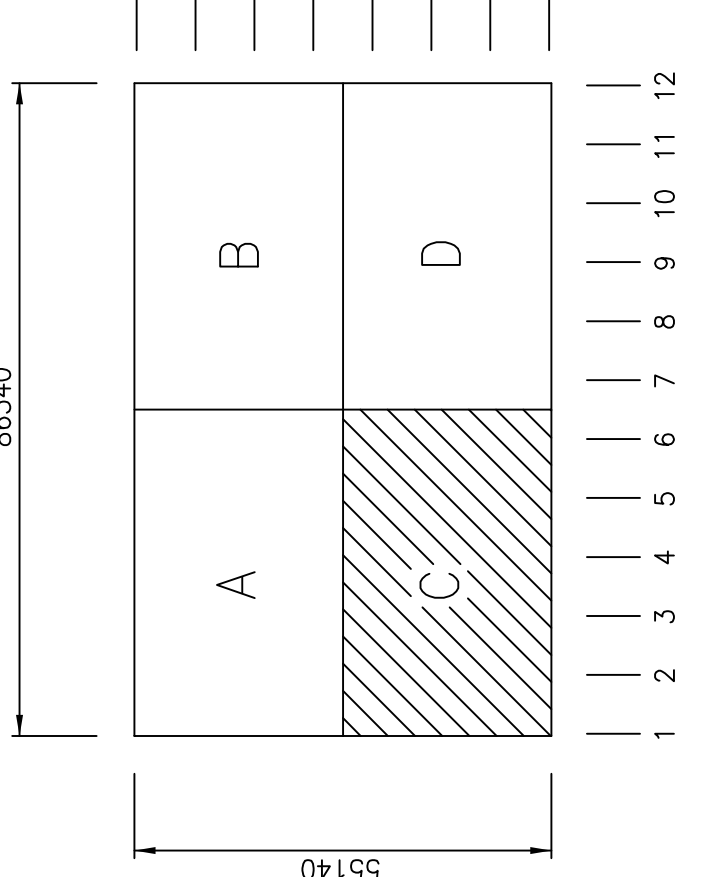

LEGENDA ZARÍZENÍ:
 Z22 Větrání vyšetřoven SONO, RTG
 Z25 Větrání endoskopií

1.PP = -4,100 = 233,100 m n.m.
 ±0,000 = 237,200 m n.m.

ZNA	PROJEKT	PROJEKTANT	PROJEKT	PROJEKT	PROJEKT
VPRAVNA	INS.SMOULKA	V E F INŽENÝRINGOVA	INS.SMOULKA	INS.SMOULKA	INS.SMOULKA
OP. PRÁKAT	INS.SMOULKA	H I P INŽENÝRING	INS.SMOULKA	INS.SMOULKA	INS.SMOULKA
KONTROLNA	INS.SMOULKA	INS.SMOULKA	INS.SMOULKA	INS.SMOULKA	INS.SMOULKA
MEZ	OLJOMOUČ	OLJOMOUČ	OLJOMOUČ	OLJOMOUČ	OLJOMOUČ
INVESTOR	FN OLJOMOUČ	FN OLJOMOUČ	FN OLJOMOUČ	FN OLJOMOUČ	FN OLJOMOUČ
STAVBA	MODERNIZACE A DOSTAVBA FAKULDNÍHO	MODERNIZACE A DOSTAVBA FAKULDNÍHO	MODERNIZACE A DOSTAVBA FAKULDNÍHO	MODERNIZACE A DOSTAVBA FAKULDNÍHO	MODERNIZACE A DOSTAVBA FAKULDNÍHO
SKUPINA	PROJEKTU PRO PROVOZ A ÚDRŽBU	PROJEKTU PRO PROVOZ A ÚDRŽBU	PROJEKTU PRO PROVOZ A ÚDRŽBU	PROJEKTU PRO PROVOZ A ÚDRŽBU	PROJEKTU PRO PROVOZ A ÚDRŽBU
SP-PS	PS OZ STROJOVNY A ROZVODY VZT	PS OZ STROJOVNY A ROZVODY VZT	PS OZ STROJOVNY A ROZVODY VZT	PS OZ STROJOVNY A ROZVODY VZT	PS OZ STROJOVNY A ROZVODY VZT
VÝKRES	VZDUCHOTECHNIKA	VZDUCHOTECHNIKA	VZDUCHOTECHNIKA	VZDUCHOTECHNIKA	VZDUCHOTECHNIKA
NOV. ČÍSLO	898-52860-511/071	898-52860-511/071	898-52860-511/071	898-52860-511/071	898-52860-511/071