

D

E

F

G



7800

7800


7800

7800

7800

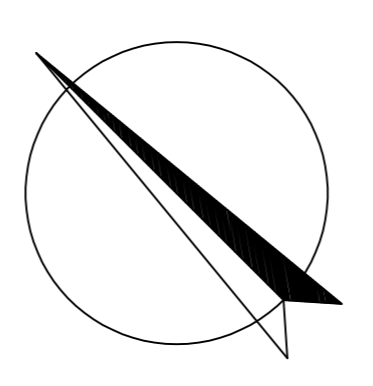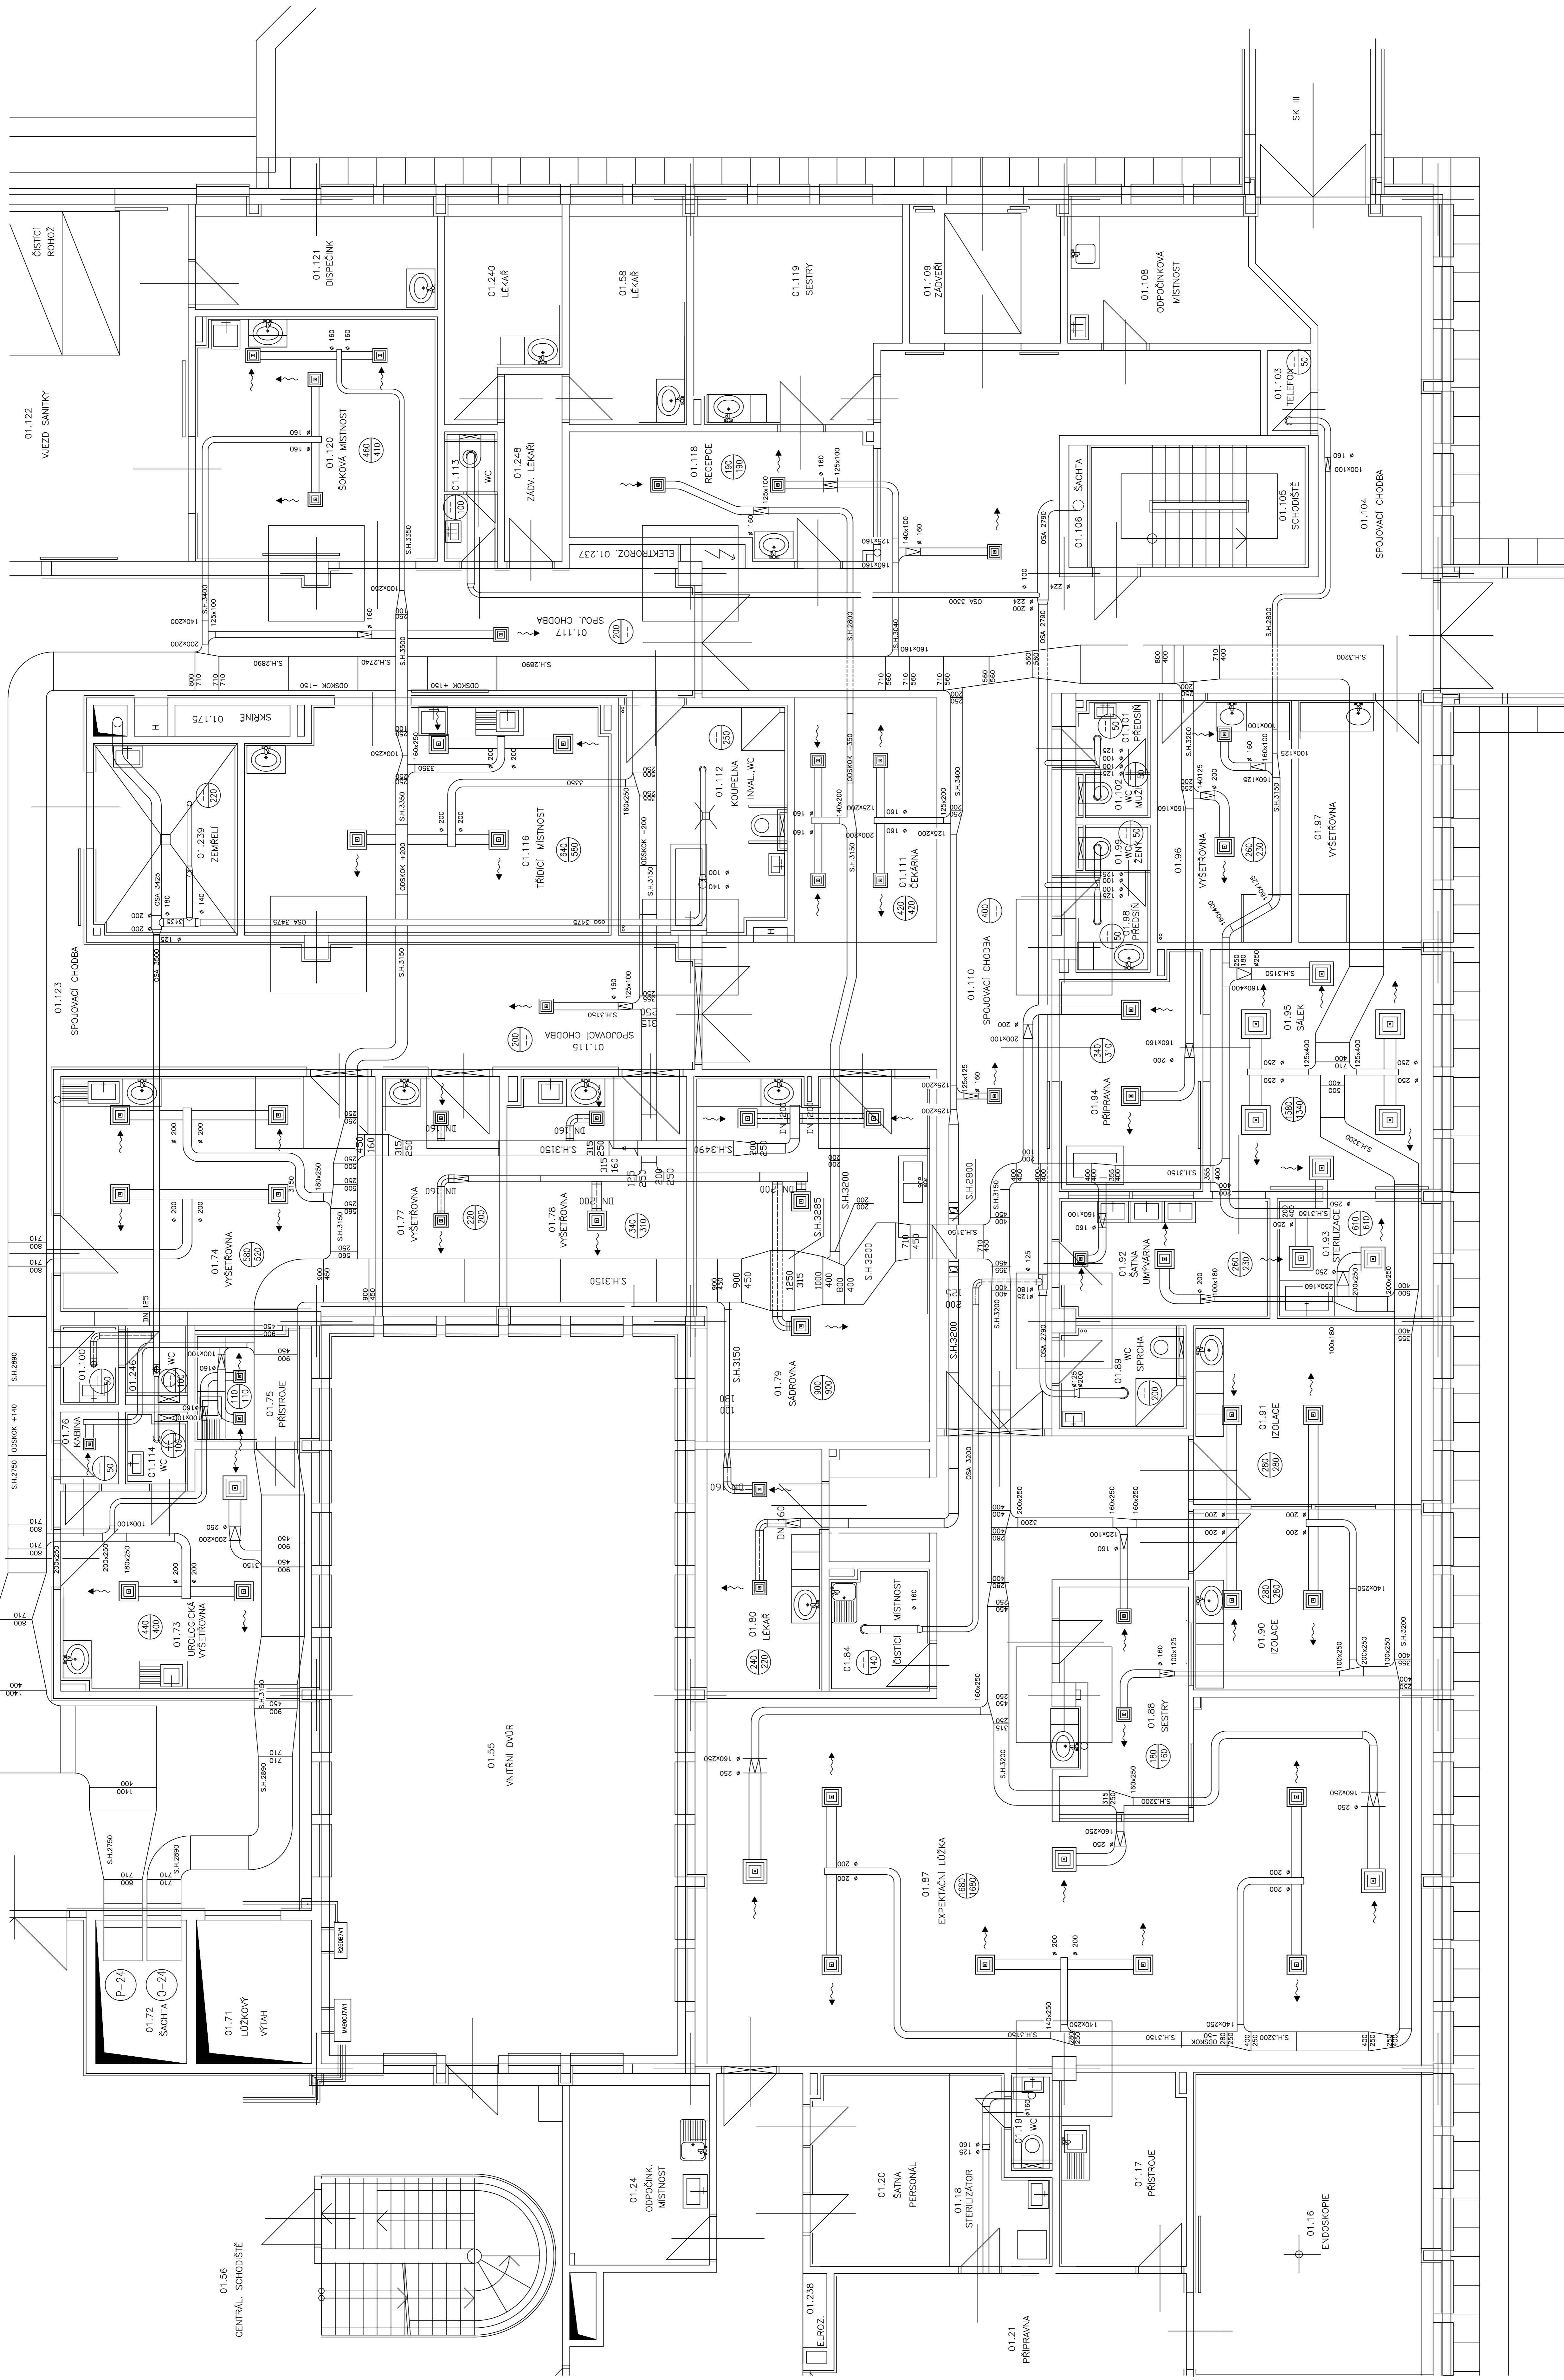

DĚLENÍ VÝKRESU

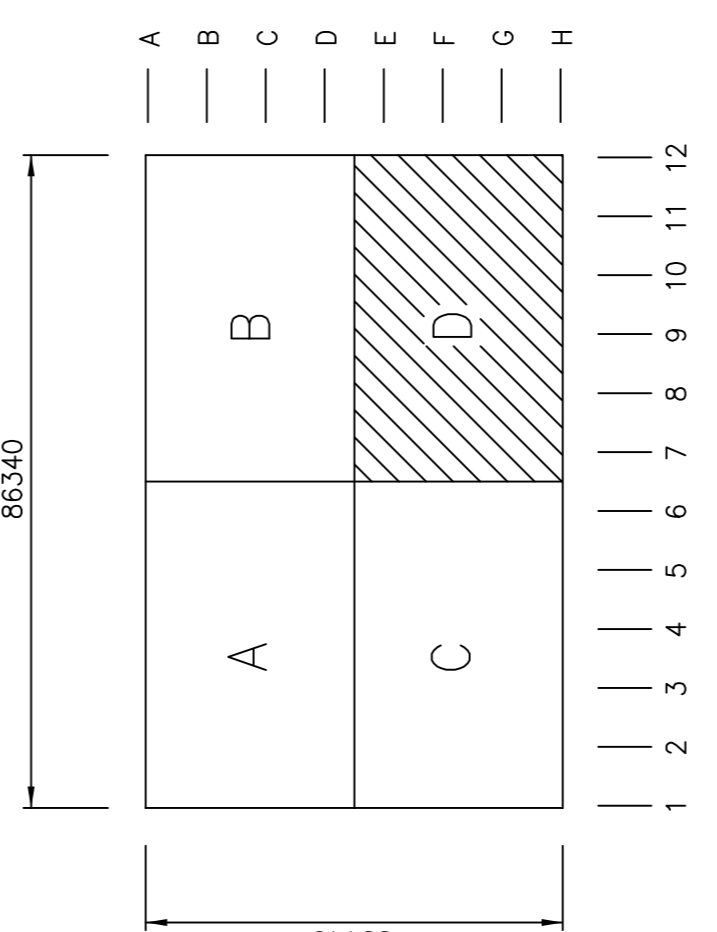

LEGENDA ZARÍZENÍ:
Z24 Větrání: vyšetřoven spoout část

1.P.P. = -4,100 = 233,100 m n.m.
±0,000 = 237,200 m n.m.

PROJEKTANT	ING. SMOLKA	PROJEKT	PROJEKT
OPR. PRÁKAT	ING. SMOLKA	INŽENÝR	INŽENÝR
KONTROLA	ING. SMOLKA	INŽENÝR	INŽENÝR
MĚŘO	OLOMOUČ	OBES	OLOMOUČ
INVESTOR	FN OLOMOUČ	AKTIVITĚ	OLOMOUČ
SWP	MODERNIZACE A DOSTAVBA FAKULTNÍHO	PROJEKT	12/2004
SP-PS	SKLADNÉ PŘEVODNÍKOVÉ PROJEKT A ÚDRŽBU	PROJEKT	21
VÝKRES	PS 02 STROJOVNY A ROZVODY VZT	MĚŘITÍ	1:50
	VZDUCHOTECHNIKA	ČÍSLO	898-52860-5

12

11

10

9

8

7

PŮDORYS 1.P.P. ČÁST D
898-52860-511/081