


A



B

C

D

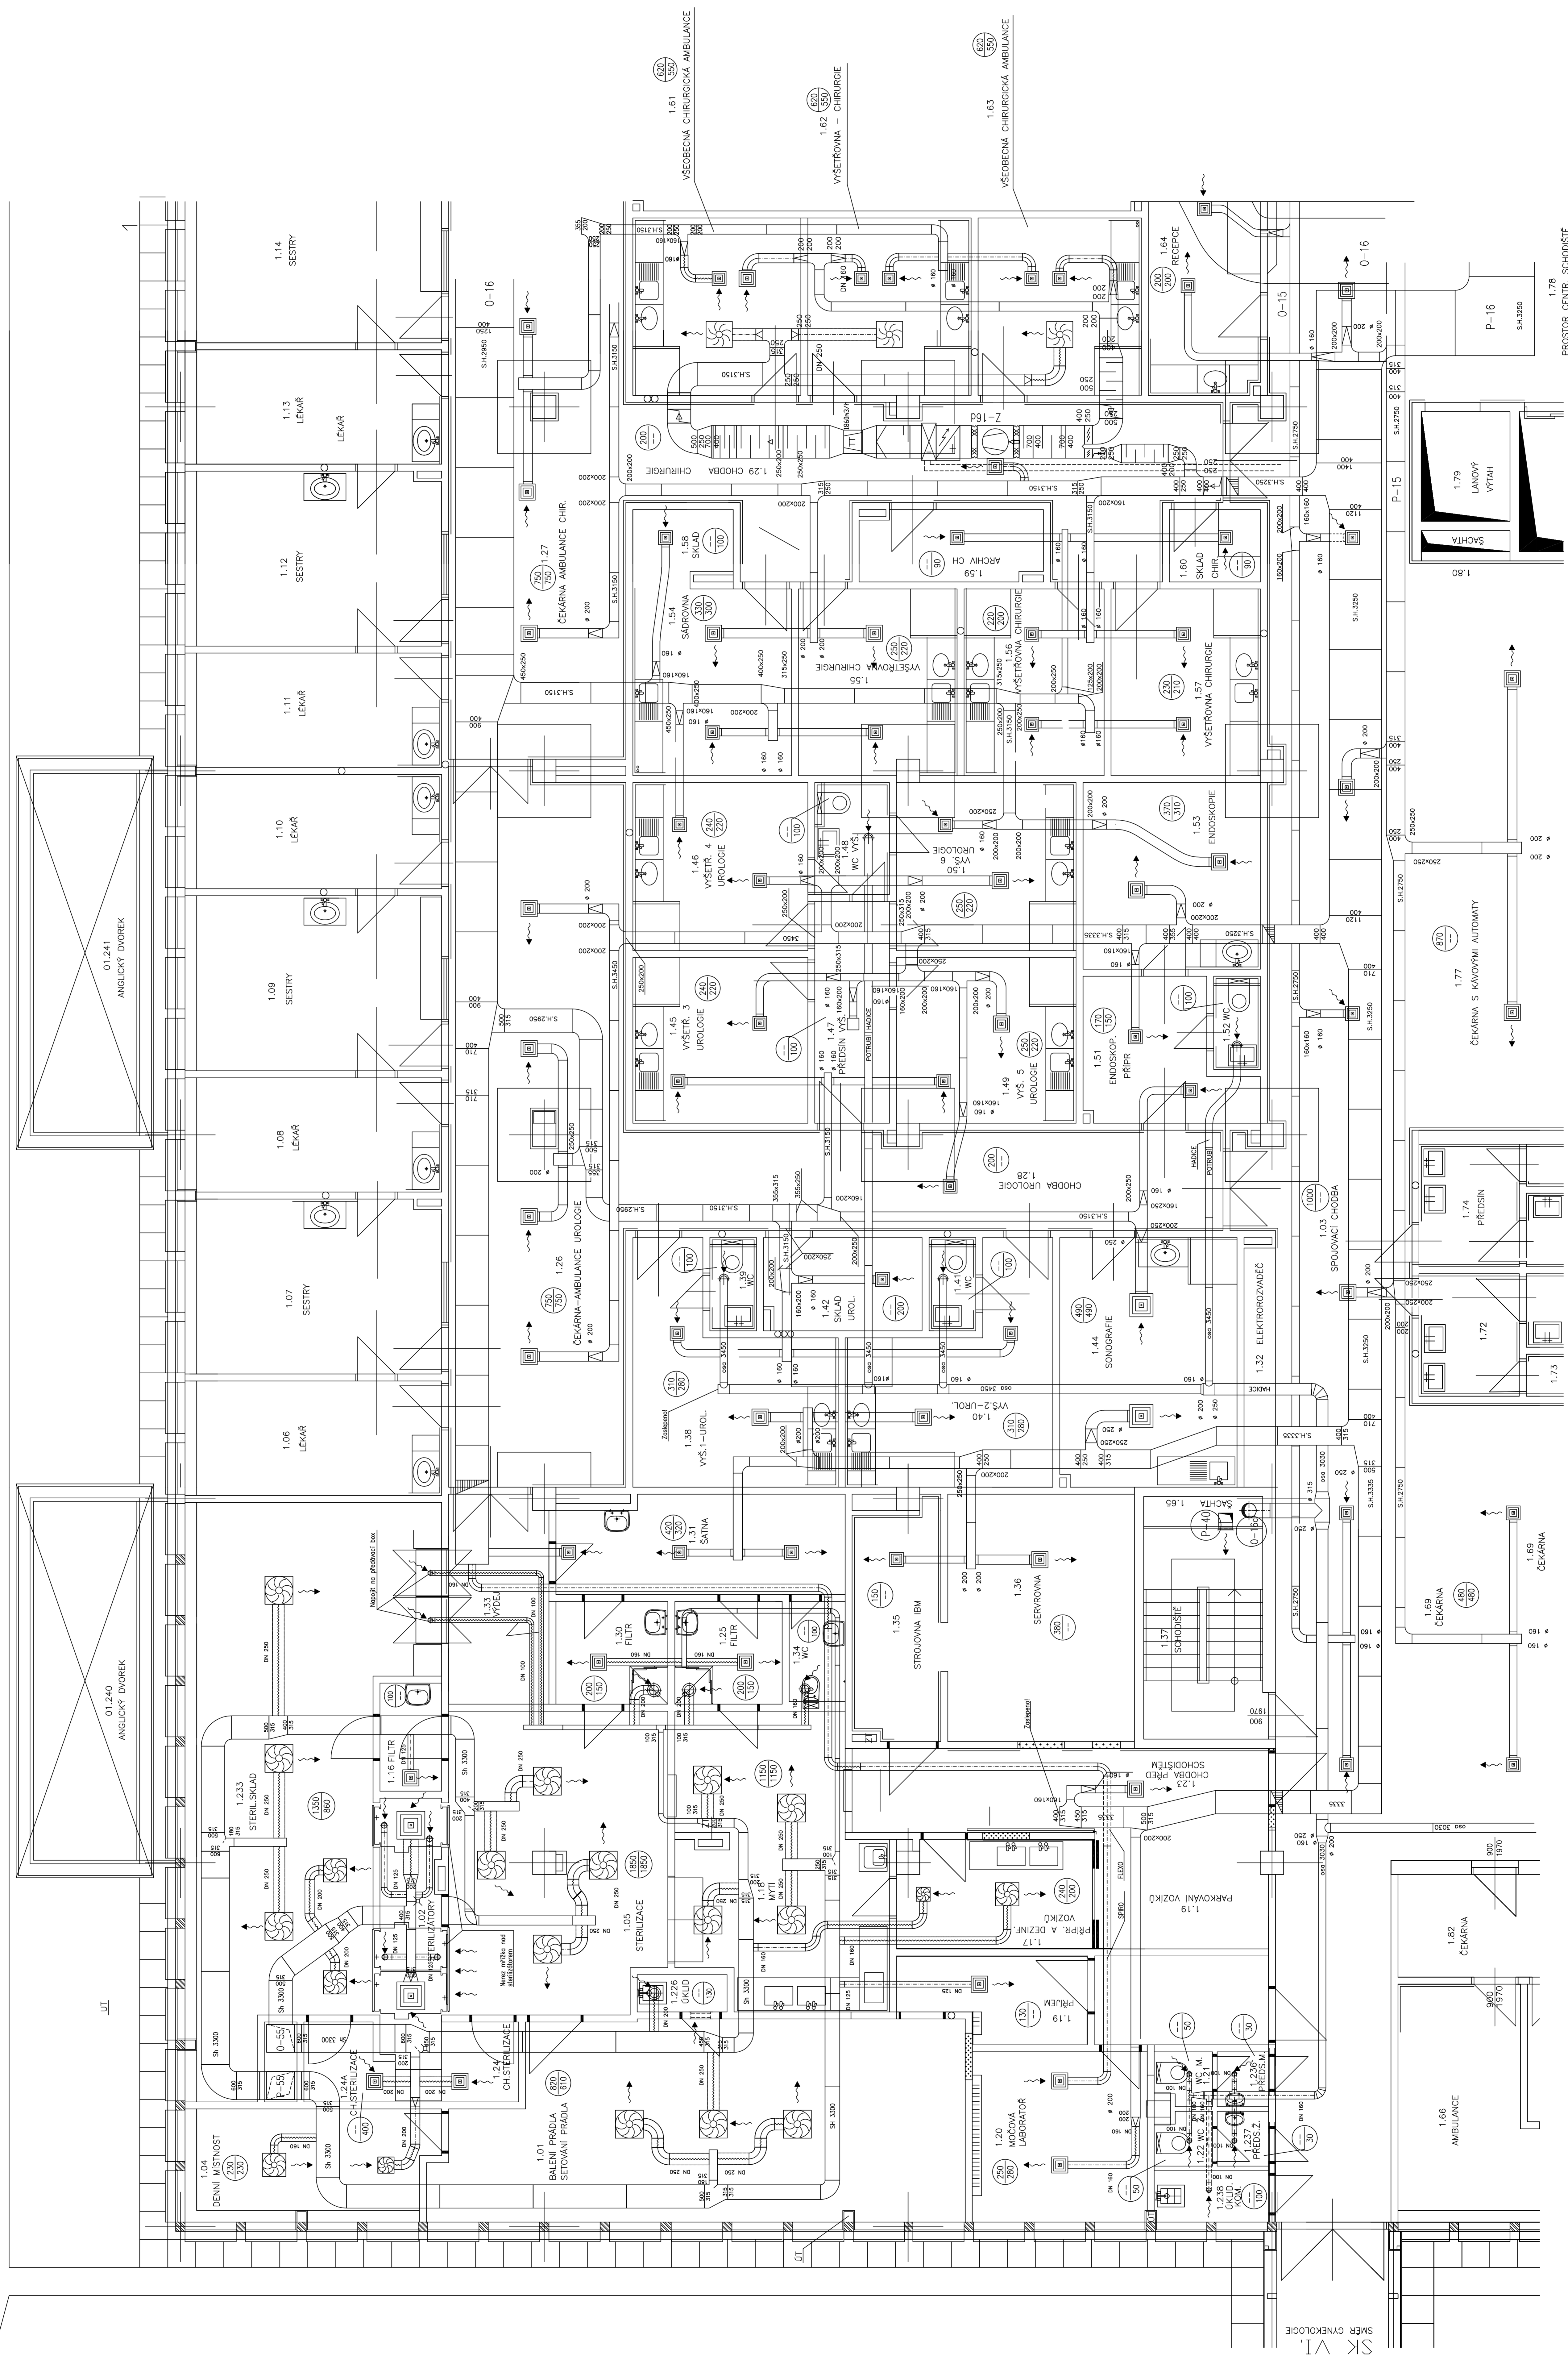

DELENÍ VÝKRESU

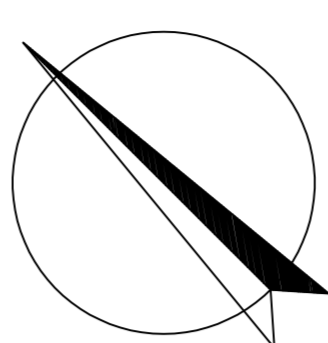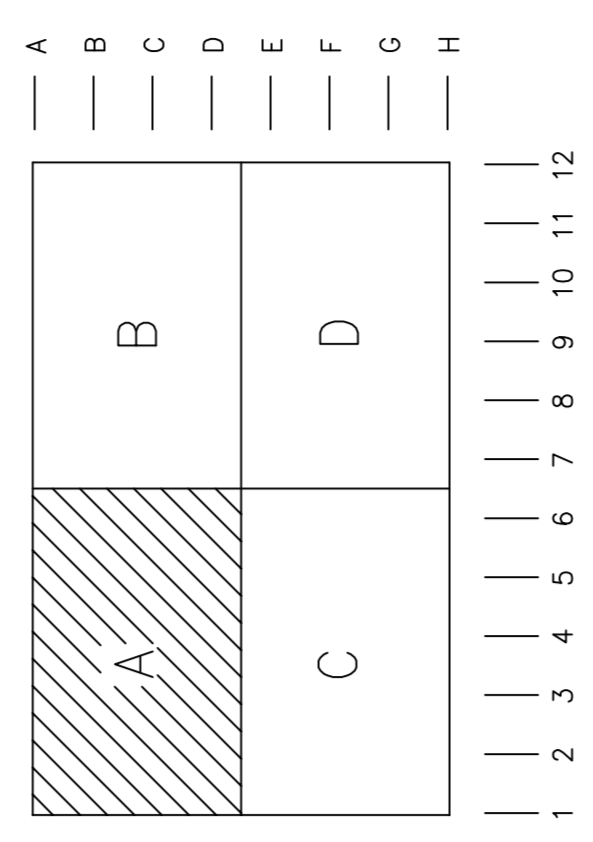

LEGENDA ZARÍZENÍ:

- Z15 Větrání chodby II.NP, I.NP, I.PP+lékárny I.NP
- Z16 Větrání vyšetřoven I.NP-výchní část
- Z17 Větrání vyšetřoven I.NP-spodní část
- Z55 Klimatizace sterilizace v. 1. NP

1.NP = ±0,000
 ±0,000 = 237,200 m n.m.

PROJEKČNÍ FIRM	PROJEK	STAV	SRPEN
STAV	PROJEK	SRPEN	2004
OPR. PRÁVKA	OPR. PRÁVKA	OPR. PRÁVKA	OPR. PRÁVKA
VÝKONNÁ	REDAKČNÍ	REDAKČNÍ	REDAKČNÍ
KONTROLA	INSPEKČNÍ	INSPEKČNÍ	INSPEKČNÍ
MEZ. ODMĚR	LMKS	LMKS	LMKS
INVESTOR	FN OLOMOUČ		
STAVBA	MODERNIZACE A DOSTAVA FAKULTNÍHO		
SKUPINA	SKUTÉKNE PŘEVODNÉHO PRODUKTU A URŽEBU		
SK-PS	PS 02 STROJOVNY A ROZVODOVÝ VZT		
SK-PS	VZDUCHOTECHNIKA		
PROJEKČNÍ FIRM	PŮDORYS 1.NP ČÁST A		
PROJEKČNÍ FIRM	898-52860-511/09		
PROJEKČNÍ FIRM	AKTIVNĚ		
PROJEKČNÍ FIRM	Příjizma Bz. 79 00 Olomouc		
PROJEKČNÍ FIRM	12/2004		
PROJEKČNÍ FIRM	21		
PROJEKČNÍ FIRM	1:50		
PROJEKČNÍ FIRM	698-52860-51		