

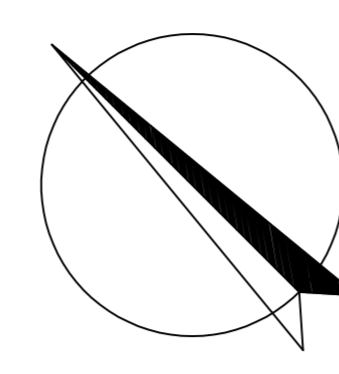


6 7 8 9 10 11 12

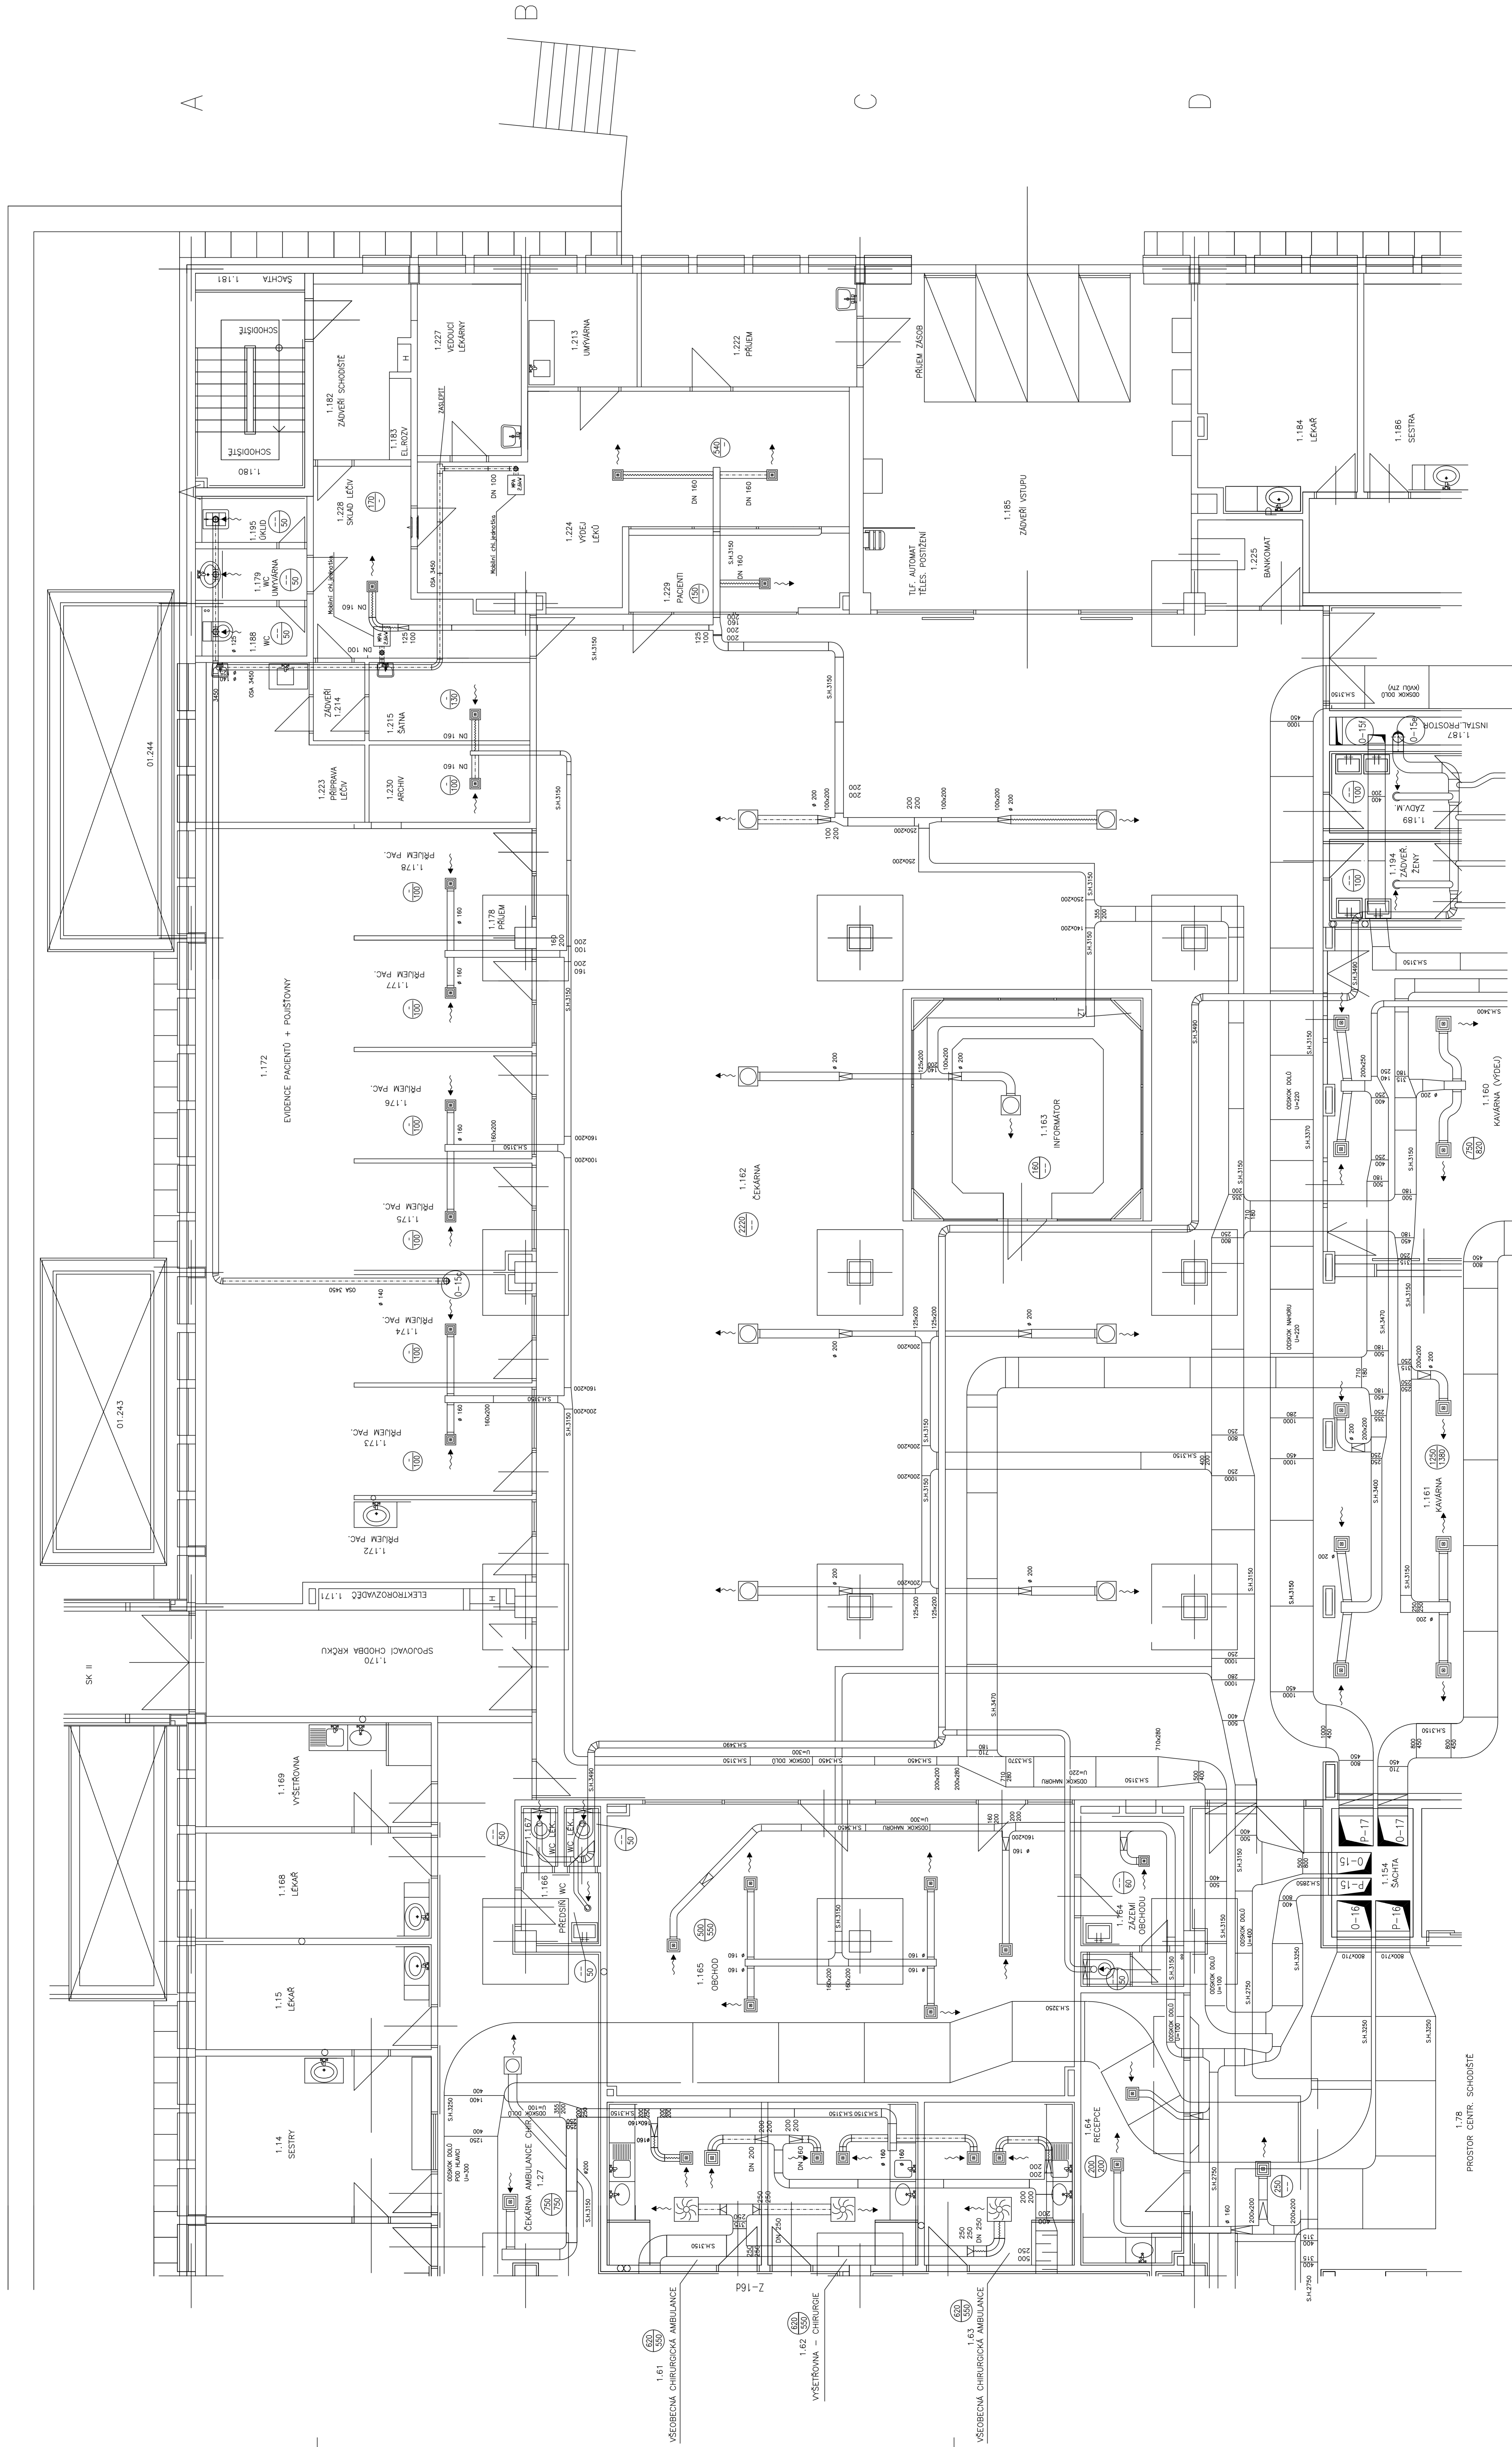

DĚLENÍ VÝKRESU

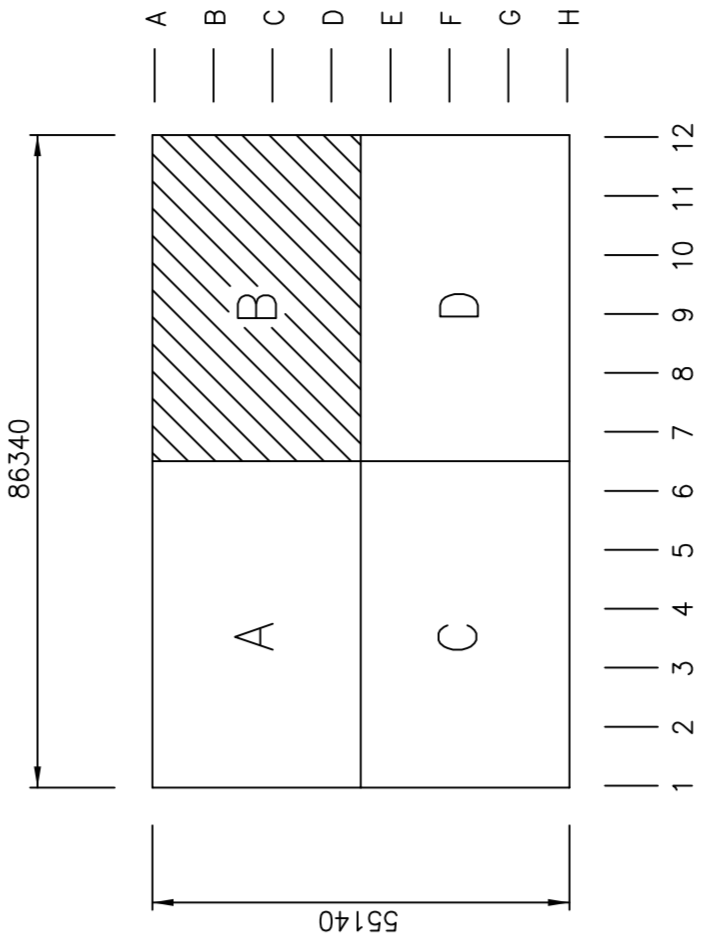

LEGENDA ZARÍZENÍ

- Z15 Větrání chodby 1.NP, 1.NP - 1.PP - 1.H. - 1.NP
- Z16 Větrání vyšetřoven 1.NP - vrchní část
- Z17 Větrání vyšetřoven 1.NP - spodní část

1.NP = ±0,000
±0,000 = 237,200 m n.m.

PROJEKT	PROJEKTANT	DATUM	ČÍSLO


AKČOVÁ SPOLKOVOST			
REKONSTRUKCE A DOSTAVBA FN OLOMOUC			
PROJEKT Č. 1.181			



PROJEKTANT 1.NP ČÁST B 898-52860-51/10