



7
6
5
4
3
2
1

7800
7800
7800
7800
7800
7800
7800

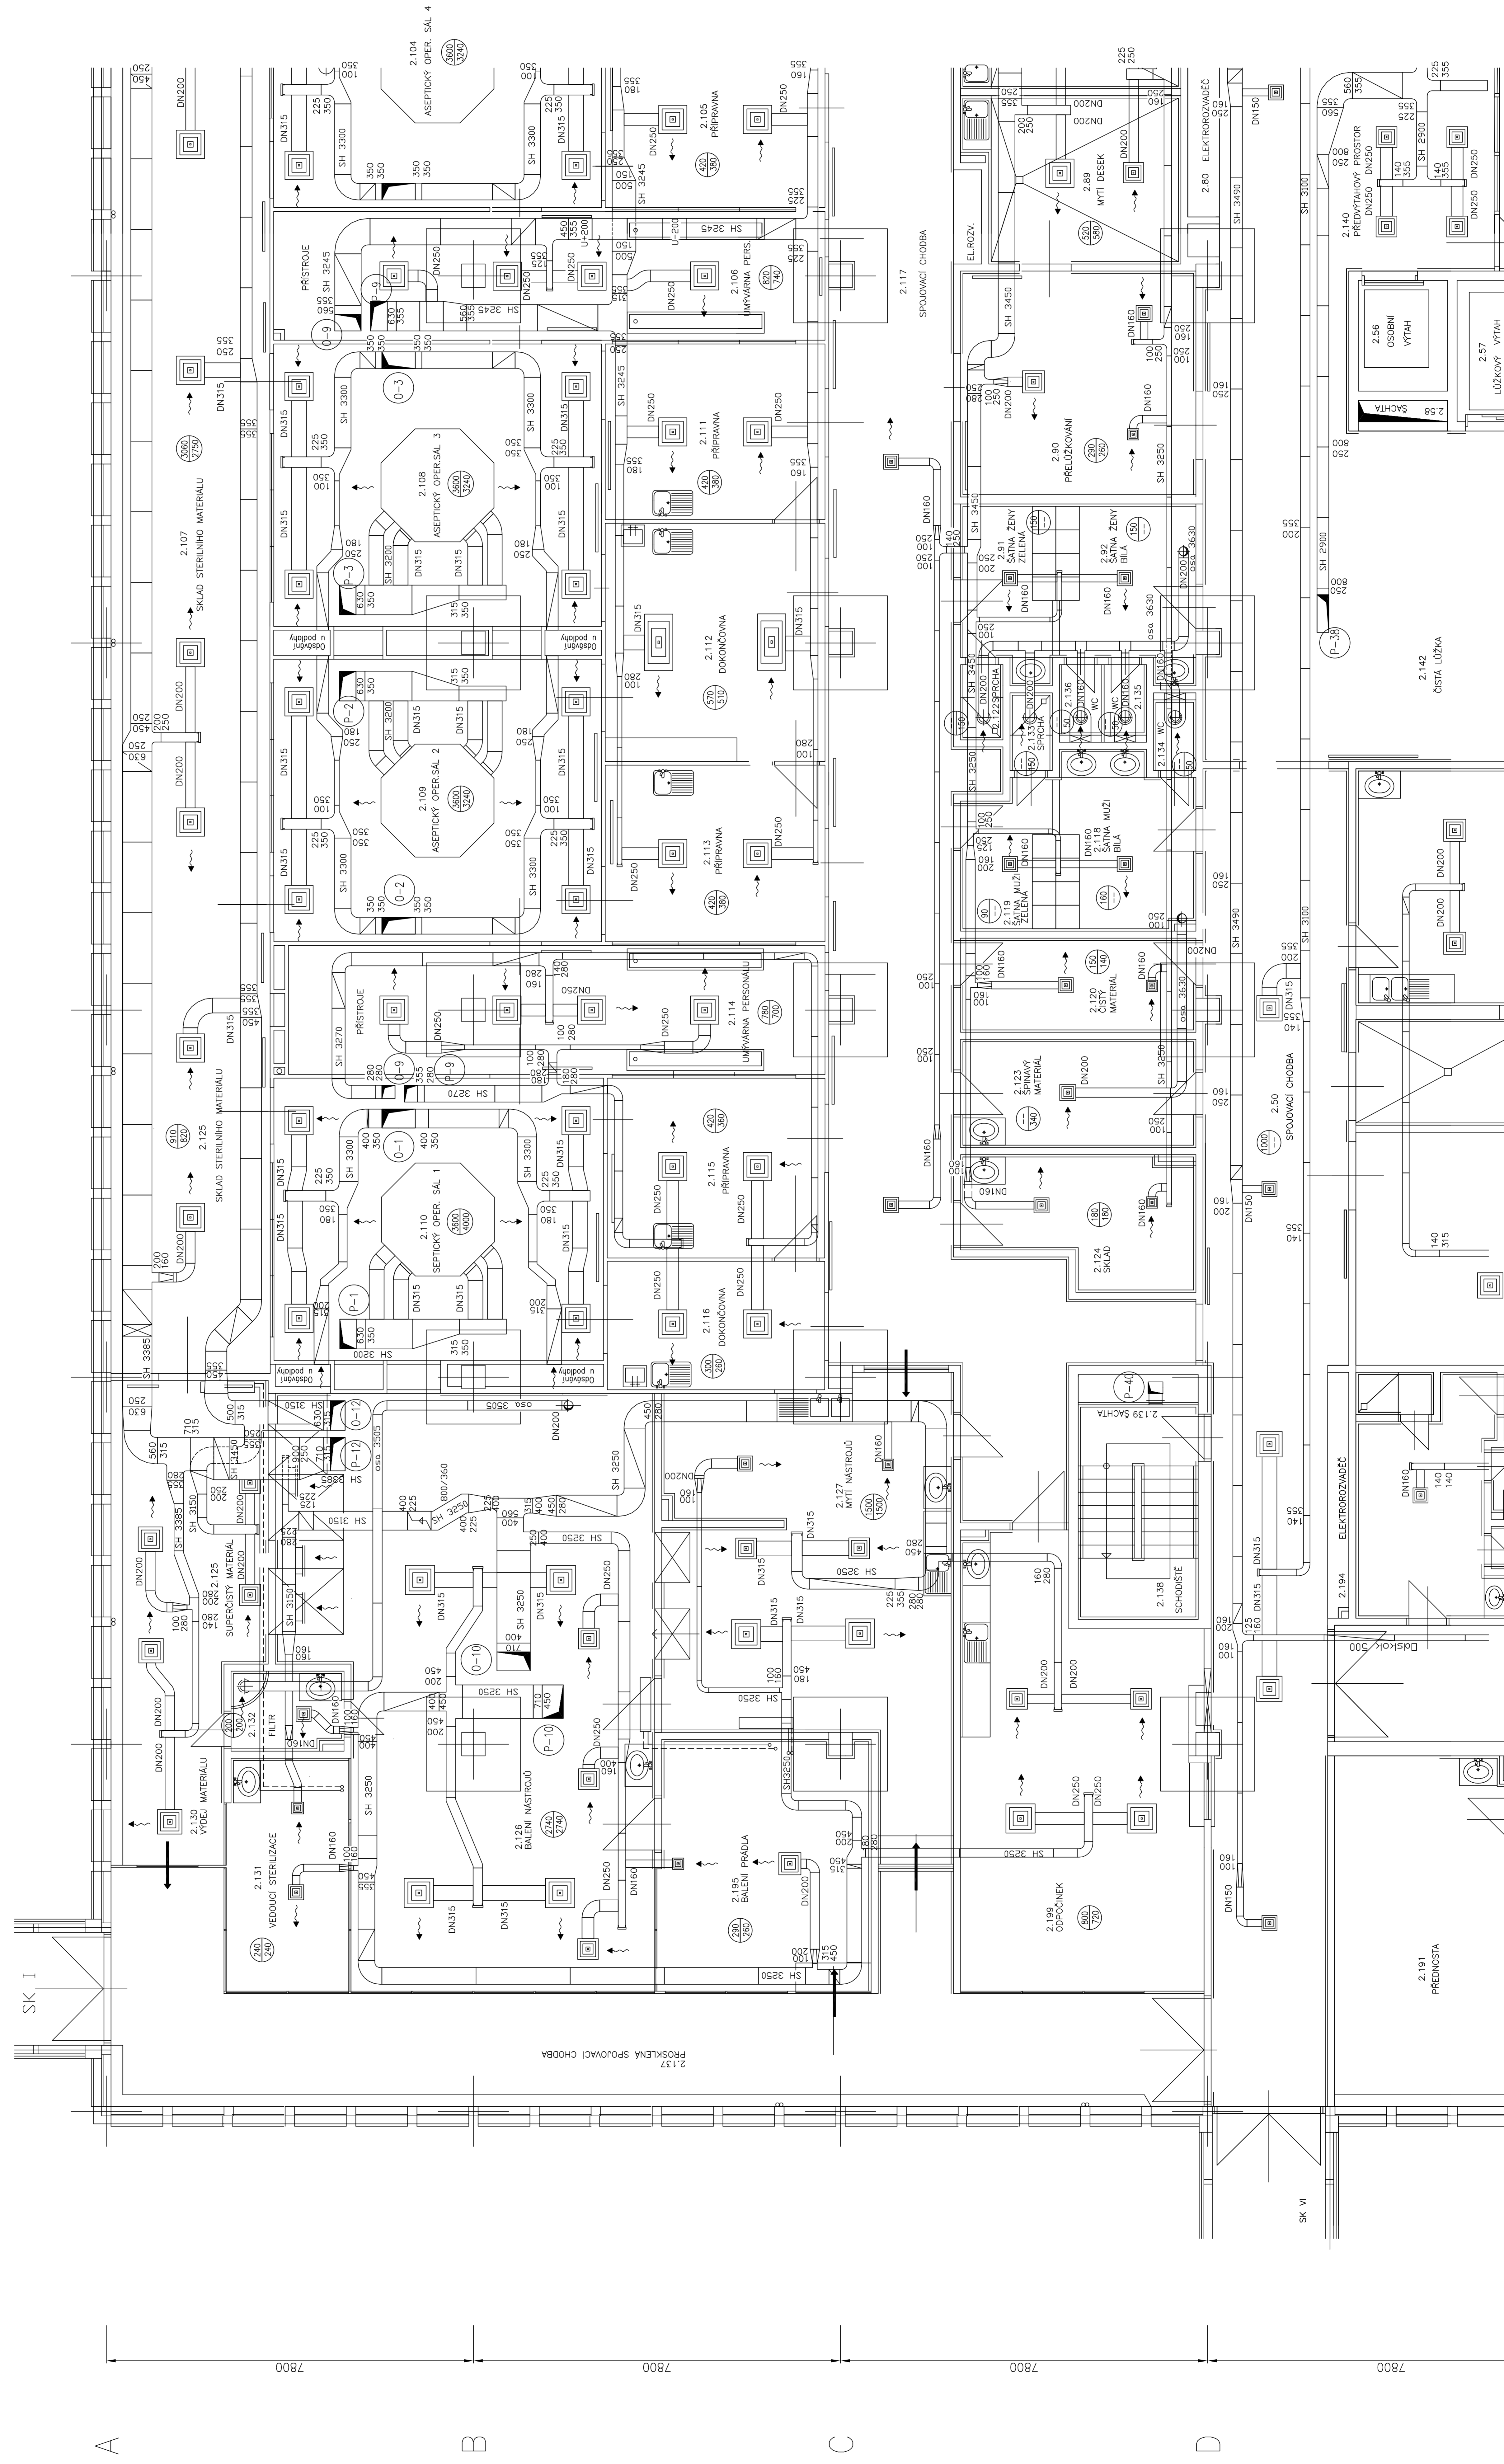

DĚLENÍ VÝKRESU

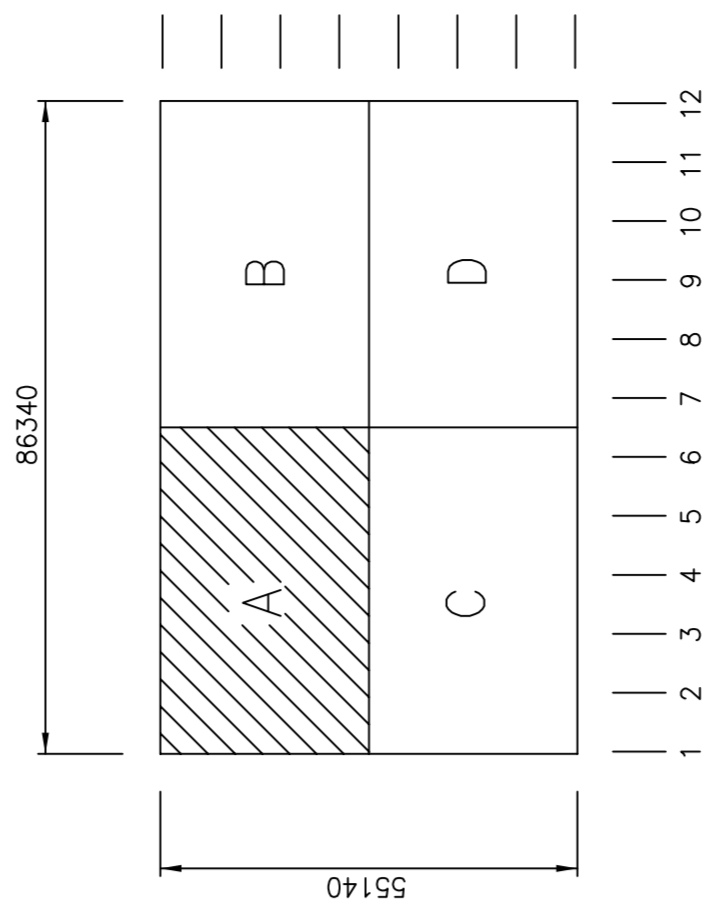

LEGENDA ZARÍZENÍ:

- Z1 Klimatizace septickeho OPS
- Z2 Klimatizace osepického OPS I
- Z3 Klimatizace osepického OPS II
- Z4 Klimatizace osepického OPS III
- Z9 Klimatizace chateho zázemí OPS
- Z10 Klimatizace mytí nástr a přípravy sterilizace
- Z11 Klimatizace správného zázemí OPS
- Z12 Klimatizace sterilizace - čistá strana

2.NP = +4,100 = 241,300 m n.m.
±0,000 = 237,200 m n.m.


PRŮMYSLOVÝ
akciová společnost
Bepřítalské B5, 799 00 Olomouc


PŮDORYS 2.NP ČÁST A

898-52860-511/13