


# VÝKRESOVÁ PŘÍLOHA Č.1

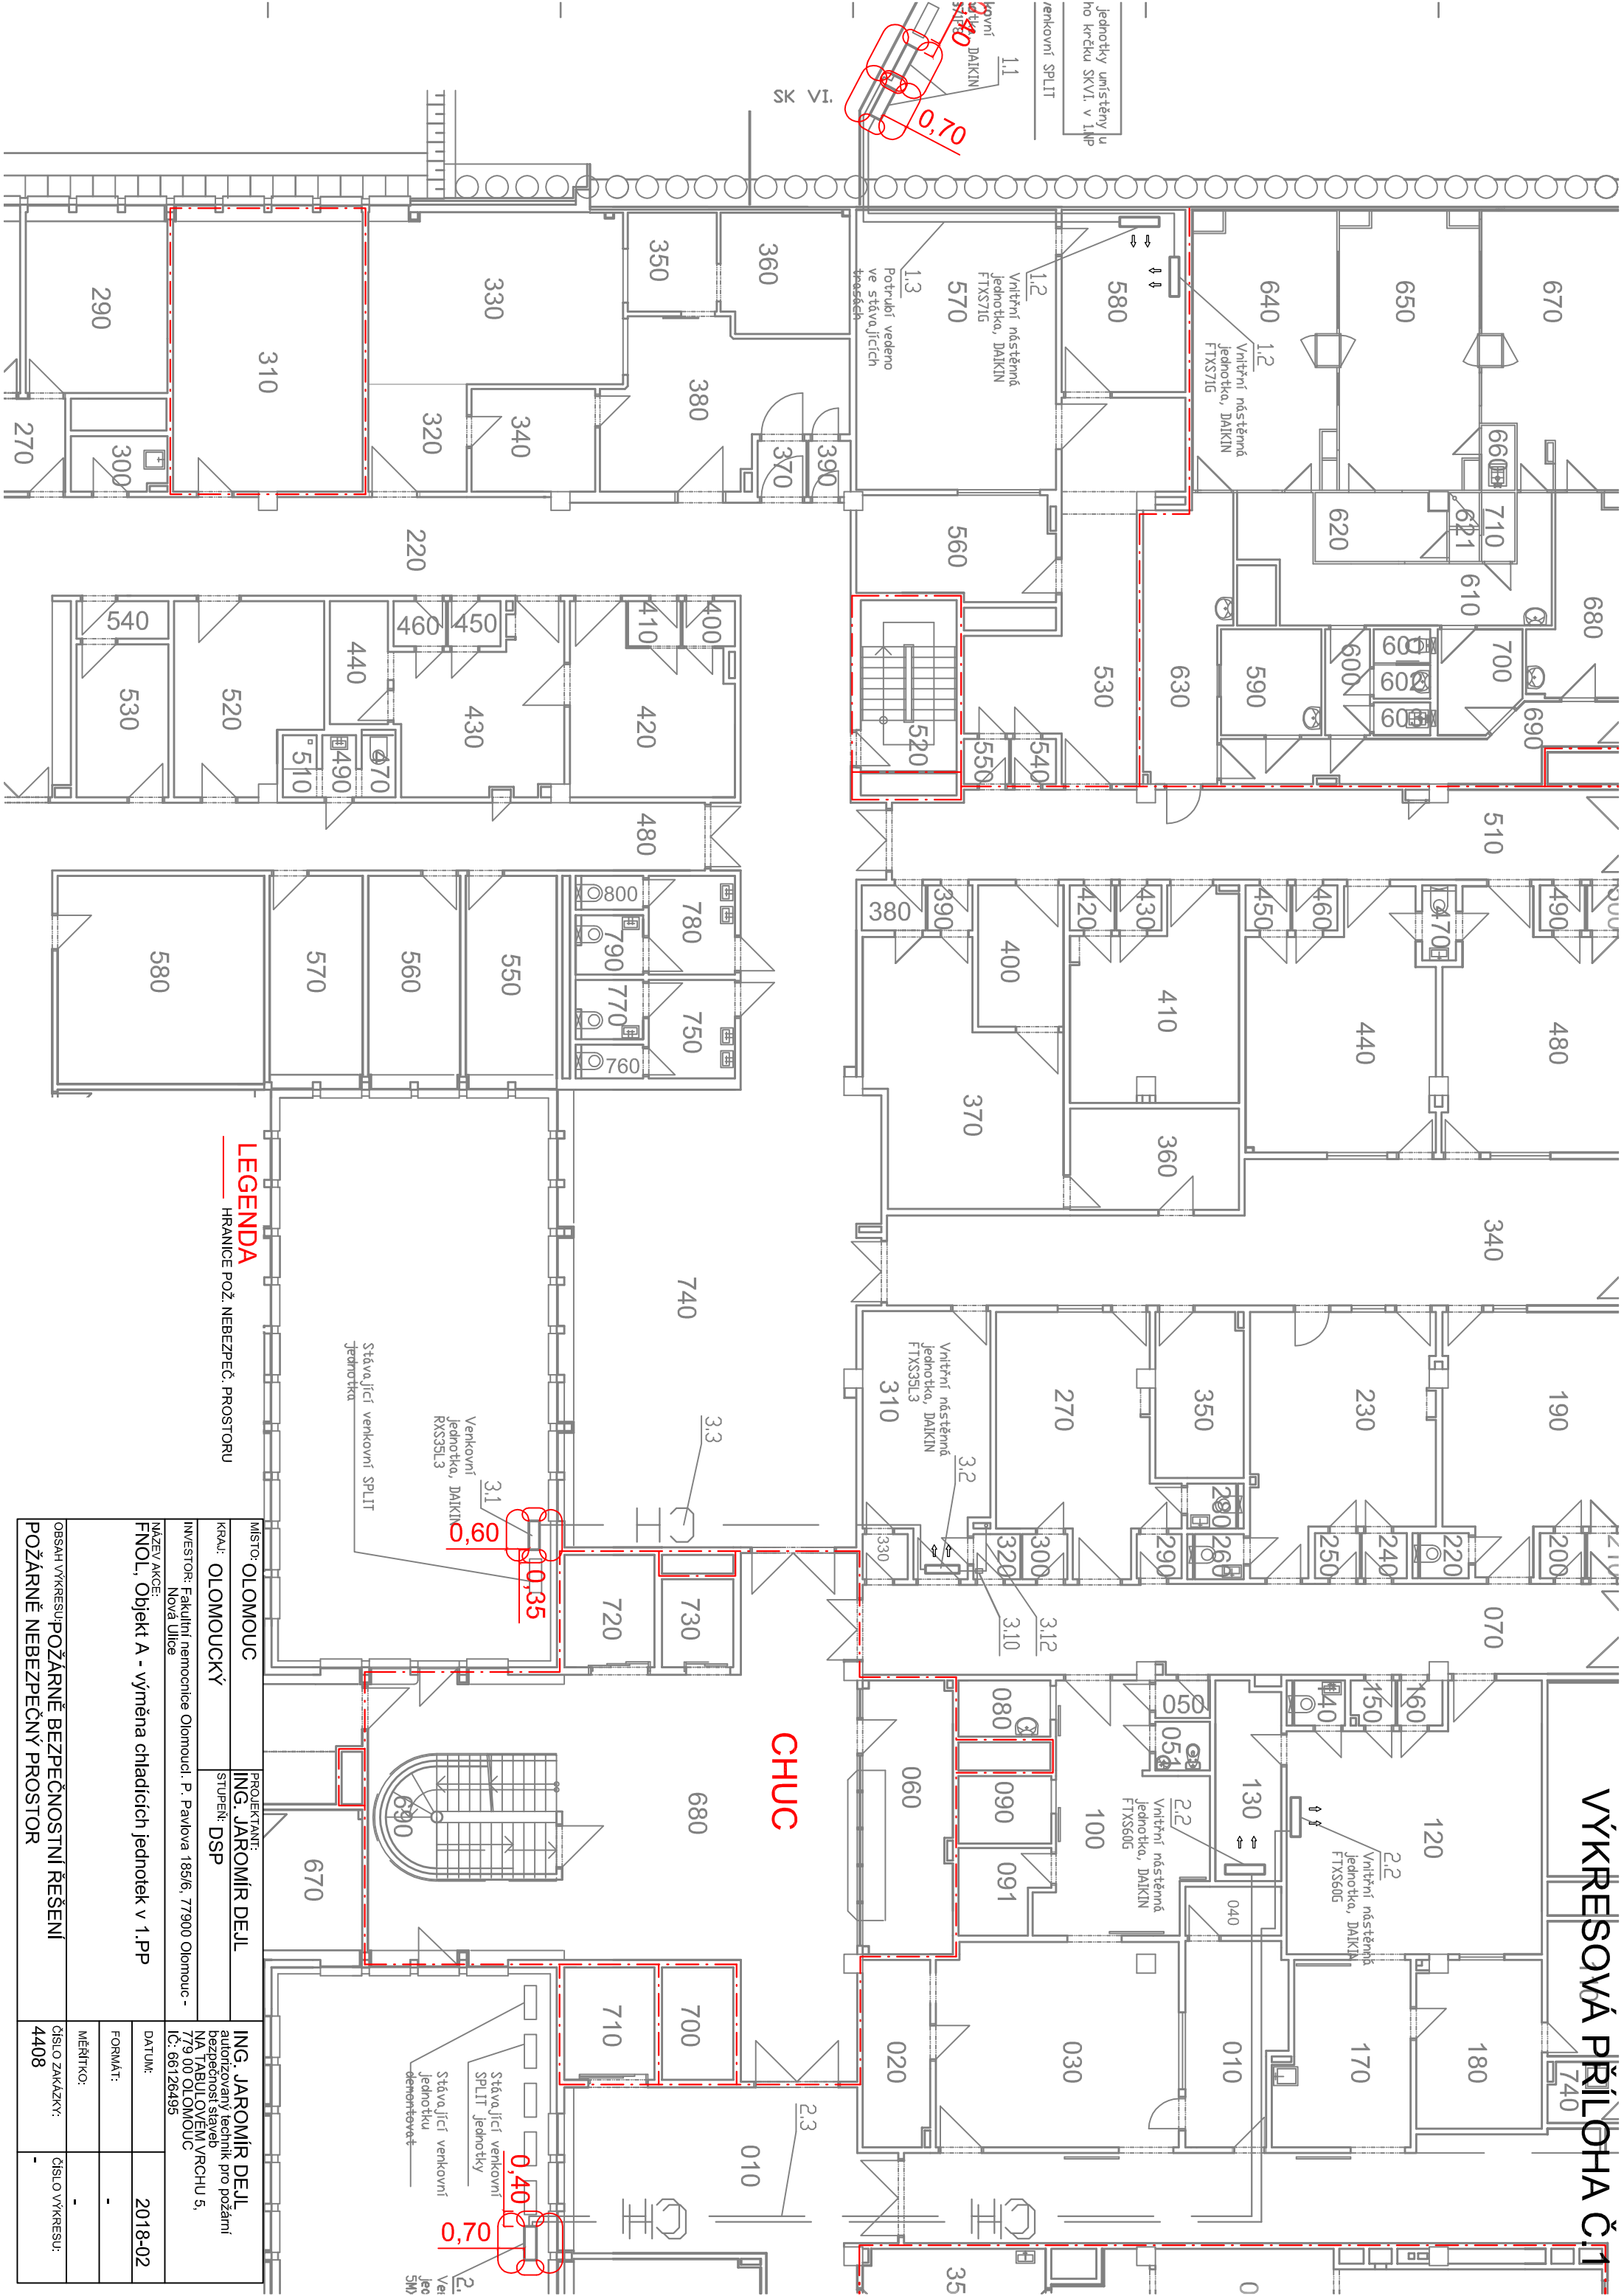

**LEGENDA**  
HRANICE POŽ. NEBEZPEČ. PROSTORU

MÍSTO: OLOMOUC	PROJEKTANT: ING. JAROMÍR DEJL
KRAJ: OLOMOUCKÝ	STUPEŇ: DSP
INVESTOR: Fakultní nemocnice Olomouc, P. Pavlova 185/6, 77900 Olomouc - Nová Ulice	ING. JAROMÍR DEJL autorizovaný technik pro požární bezpečnost staveb NA TABULI OVĚM VRCHU 5, IČ: 66126495
NÁZEV AKCE: FNOL, Objekt A - výměna chladicích jednotek v 1.PP	DATAKCE: 2018-02
OBSAH VÝKRESU: POŽÁRNĚ BEZPEČNOSTNÍ ŘEŠENÍ	FORMÁT: -
POŽÁRNĚ NEBEZPEČNÝ PROSTOR	MĚŘÍTKO: -
	ČÍSLO ZAKÁZKY: -
	ČÍSLO VÝKRESU: 4408