


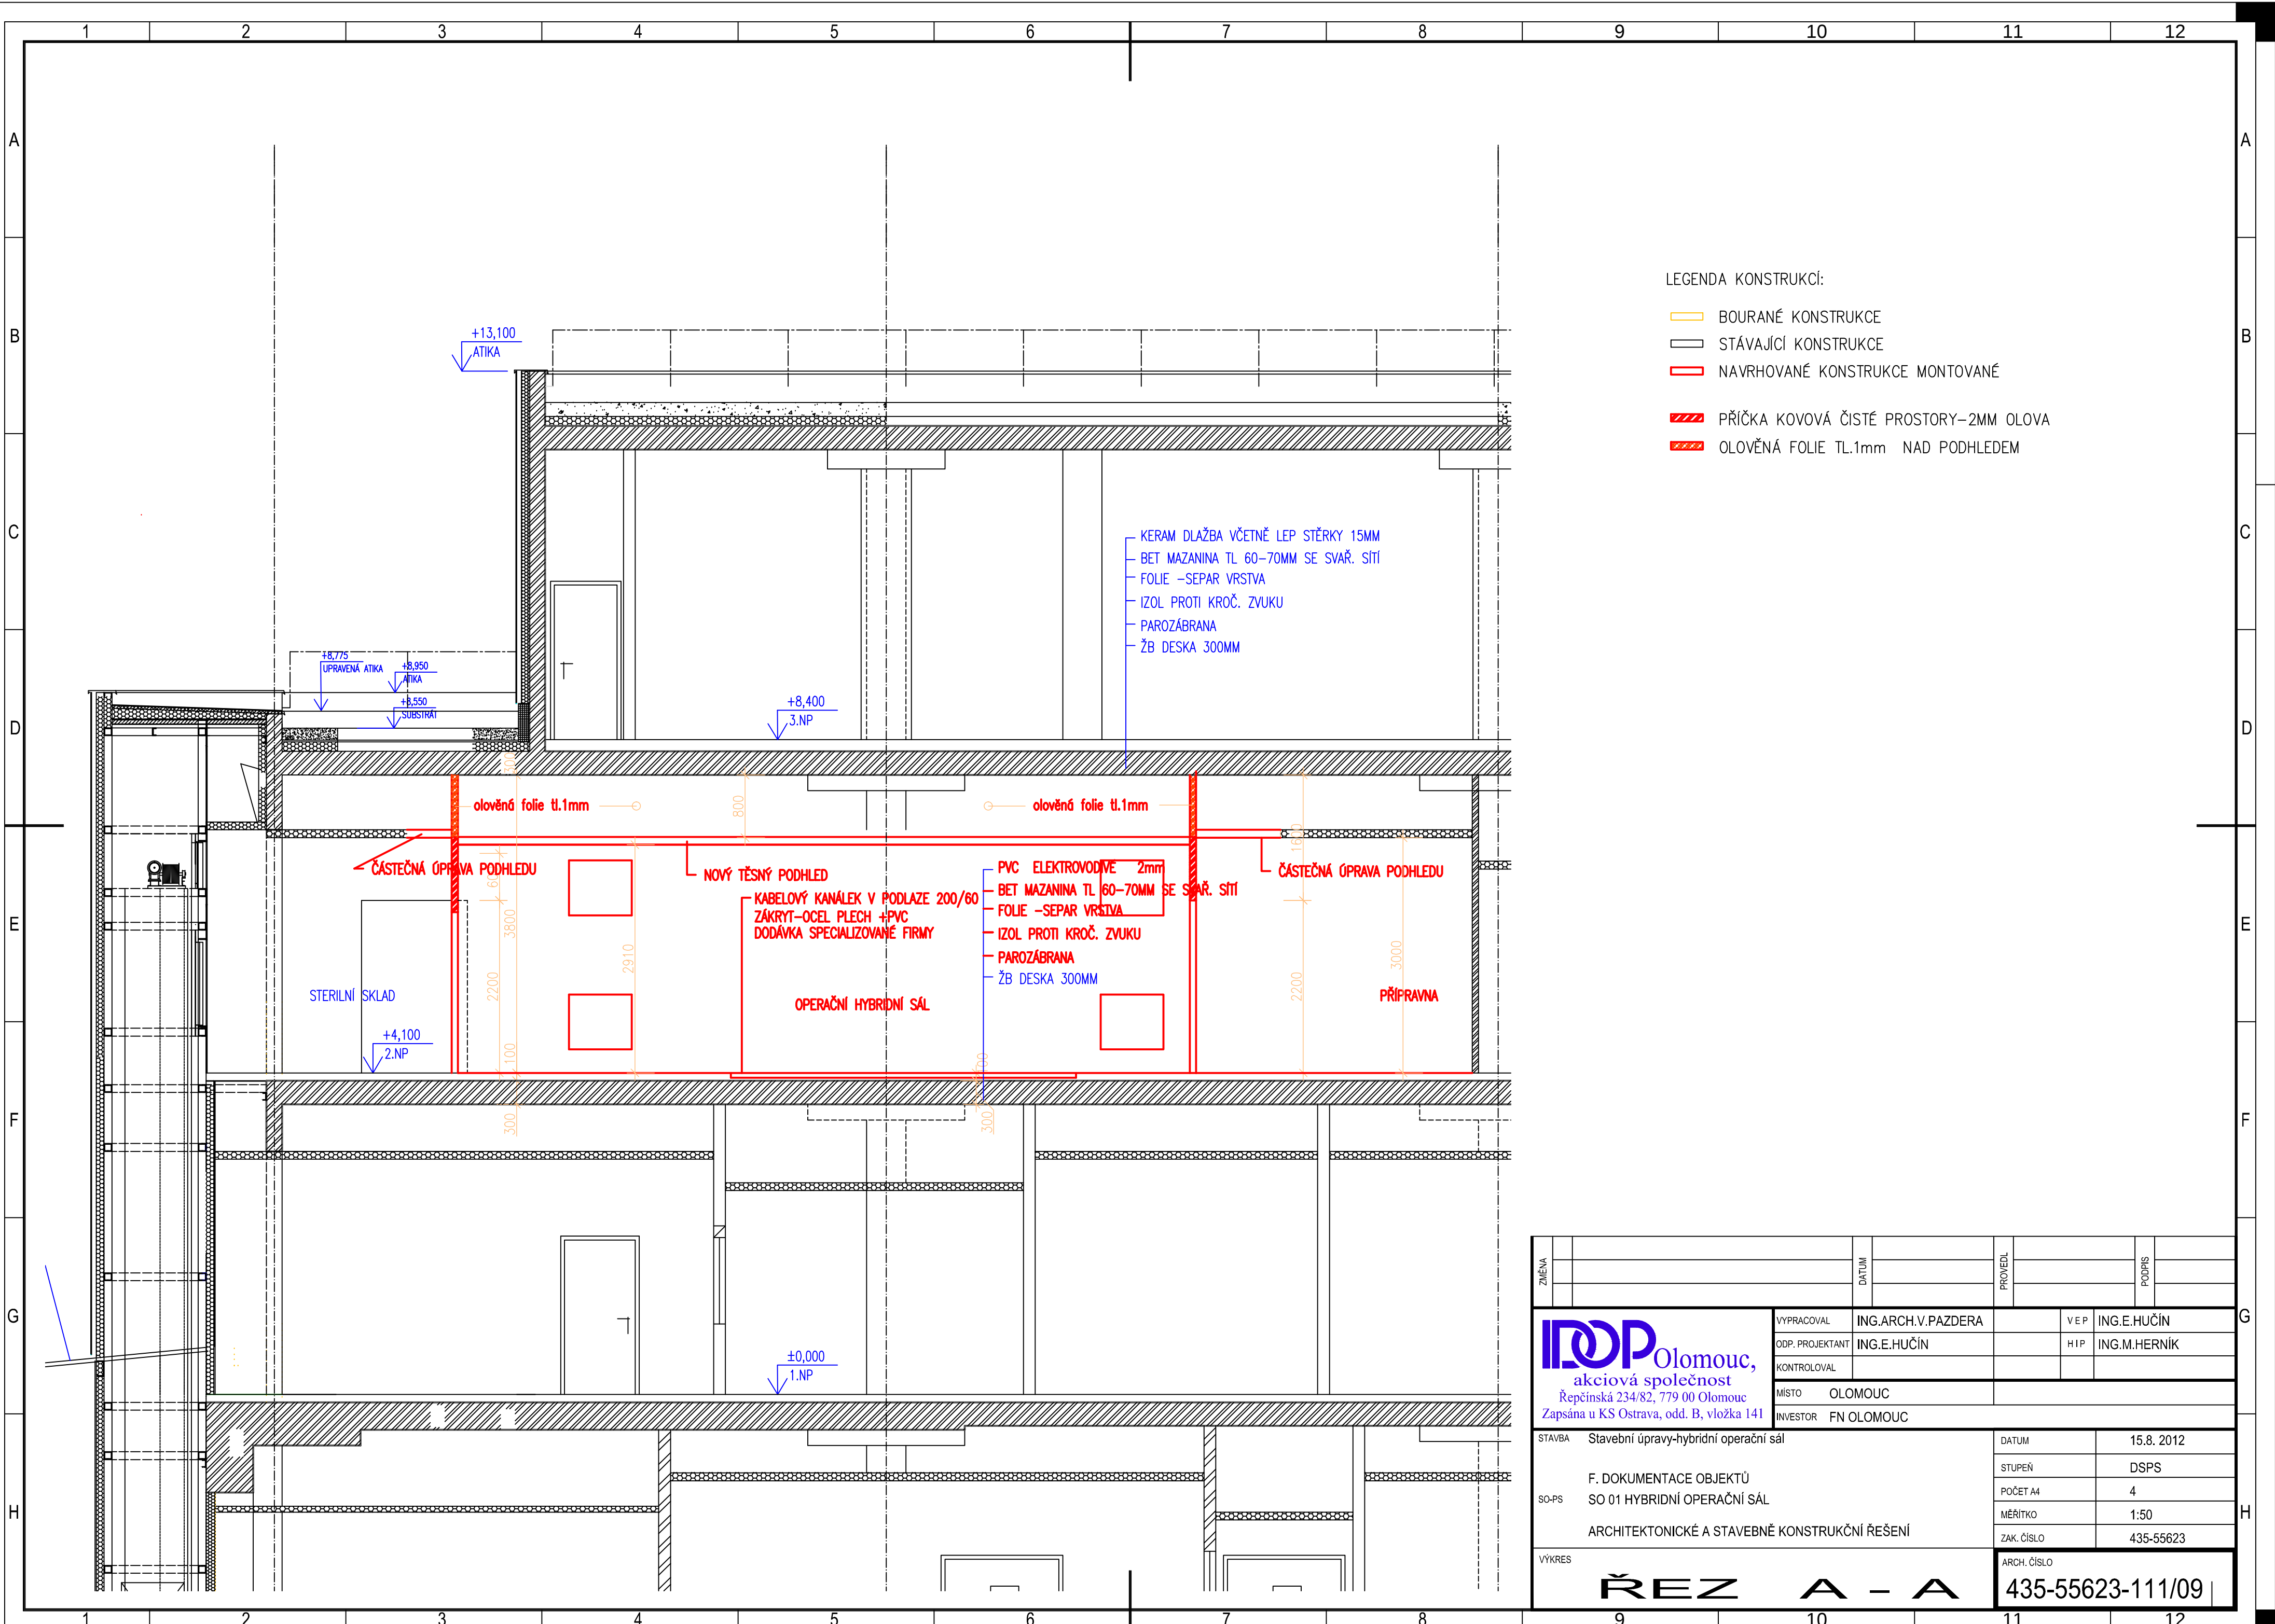

LEGENDA KONSTRUKCE:	
	BOURANÉ KONSTRUKCE

