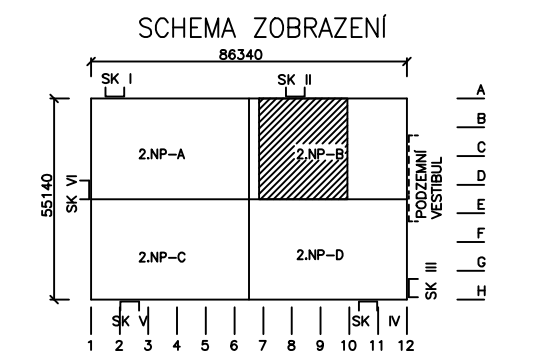


[illegible]

Z 6 Klimatizace hybridního operačního sálu ve 2.NP
Z 9 Klimatizace čistého zázemí OPS – úprava rozvodů stávaj. zařízení
Z 9c Chlazení technické místnosti
Z 12 Klimatizace sterilizace – čistá strana – úprava rozvodů stávaj. zařízení

DOK.	DOK.	PRŮZ.	DOP.	O
 IROP Olomouc, akciová společnost Reptická 234/82, 779 00 Olomouc Zapsaná u KS Olomouc, oddíl B, listka 141	VYPRACOVAN: MGR. VACEK DOP. PROJEKTANT: MGR. VACEK KONSTRUKTOR: MGR. ŠMOLKA KONT. OLOMOUČ INŽENÝR: FRY. OLŠAL	V E PING HUOŮN H I PING, HERNĚK	R	
	STAVBA: STAVEBNÍ OPRAVY – HYBRIDNÍ OPERAČNÍ SÁL F. DOKUMENTACE OBJEKTŮ SOU D HYBRIDNÍ OPERAČNÍ SÁL TECHNICKÁ PROSTŘEDÍ STAVEB ZAŘÍZENÍ VZDUCHOTECHNIKY	DATUM: 15.8.2012 STADIUM: DPS POČET A4: 16 MĚŘITVO: 1:50 ZK. ČÍSLO: 435-55623		
SO-PS				