

LEGENDA:

Místní pospojování

CY4

technologie

připojení spotřebiče s pevným přívodem

SPINAČ DOMOVNÍ ZAPUŠTĚNÝ ŘÁZENÍ 1, 5, 6, 7

SPINAČ DOMOVNÍ NÁSTĚNNÝ IP44 ŘÁZENÍ 1, 5, 6

SPINAČ DOMOVNÍ ZAPUŠTĚNÝ ŘÁZENÍ 1/0so

SPINAČ DOMOVNÍ ZAPUŠTĚNÝ ŘÁZENÍ 1/0

ZÁSUVKY DOMOVNÍ NÁSTĚNNÉ IP44

ZÁSUVKY DOMOVNÍ ZAPUŠTĚNÉ IP44

ZÁSUVKY DOMOVNÍ ZAPUŠTĚNÉ

DVOJNÁSOBNÁ ZÁSUVKA DOMOVNÍ ZAPUŠTĚNÁ – BILÁ

DVOJNÁSOBNÁ ZÁSUVKA DOMOVNÍ ZAPUŠTĚNÁ – HNĚDÁ

DVOJNÁSOBNÁ ZÁSUVKA DOMOVNÍ ZAPUŠTĚNÁ – HNĚDÁ + PŘEPĚTOVÁ OCHRNA

DVOJNÁSOBNÁ ZÁSUVKA DOMOVNÍ ZAPUŠTĚNÁ – ČERVENÁ

NA VŠECH ZÁSUVKÁCH MUSÍ BÝT POIS OBVODU S POŘADOVÝM ČÍSLEM

NA PEVNĚ PŘIPOJENÝCH ZAŘÍZENÍ MUSÍ BÝT POPSÁN OBVOD A ROZVADĚČ

POPIS SVÍTIDEL

(A1) TYP SVÍTIDLA PODLE LEGENDY SVÍTIDEL

(A1)

SVÍTIDLO LED VESTAVNÉ PŘÍSAZENÉ

ROZMĚR ZNAČKY NEODPOVÍDÁ SKUTEČNÉ VELIKOSTI SVÍTIDLA

POPIS SVÍTIDEL

-11(D5)a

-----PÁČKA SPINAČE

-----TYP SVÍTIDLA PODLE LEGENDY SVÍTIDEL

-----OBVOD V ROZVADĚČI

DOPORUČENÁ VÝŠKA SPINAČŮ +1,3 m

PŘI MONTÁŽI SVÍTIDEL A SPINAČŮ NUTNO DODRŽET USTANOVENÍ NOREM ČSN 33 2000–7–701 ed.2, ČSN 33 2130 ed.3

POŽÁRNÍ ŽLAB R60–P ROZMĚRY 300/60

DRÁTĚNÝ ŽLAB ROZMĚRY 300/60

ROZVADĚČ, ZÁSUVKOVÁ SKŘÍŇ

RS

PARAPETNÍ KANÁL ROZMĚRY 170x70

ROZVODNÁ SOUSTAVA

3 PEN AC 400 V / TN–C

3 NPE AC 400 V / TN–S, NPE AC 230 V/TN–S

OCHRANA PŘED ÚRAZEM ELEKTRICKÝM PROUDEM (ZÁKLADNÍ OCHRANA, OCHRANA PŘI PORUŠĚ)

DLE ČSN EN 61140

OCHRANNÉ OPATŘENÍ DLE ČSN 332000–4–41 ed. 3


AUTOMATICKÉ ODPOJENÍ OD ZDROJE

DVOJITÁ NEBO ZESÍLENÁ IZOLACE

INSTALACE VE ZVLÁŠTNÍCH PŘÍPÁDECH

HOŘLAVÉ PODKLADY DLE ČSN 33 2312 ed.2

UMÝVÁRNÍ, SPRCHY DLE ČSN 332000–7–701 ED.2

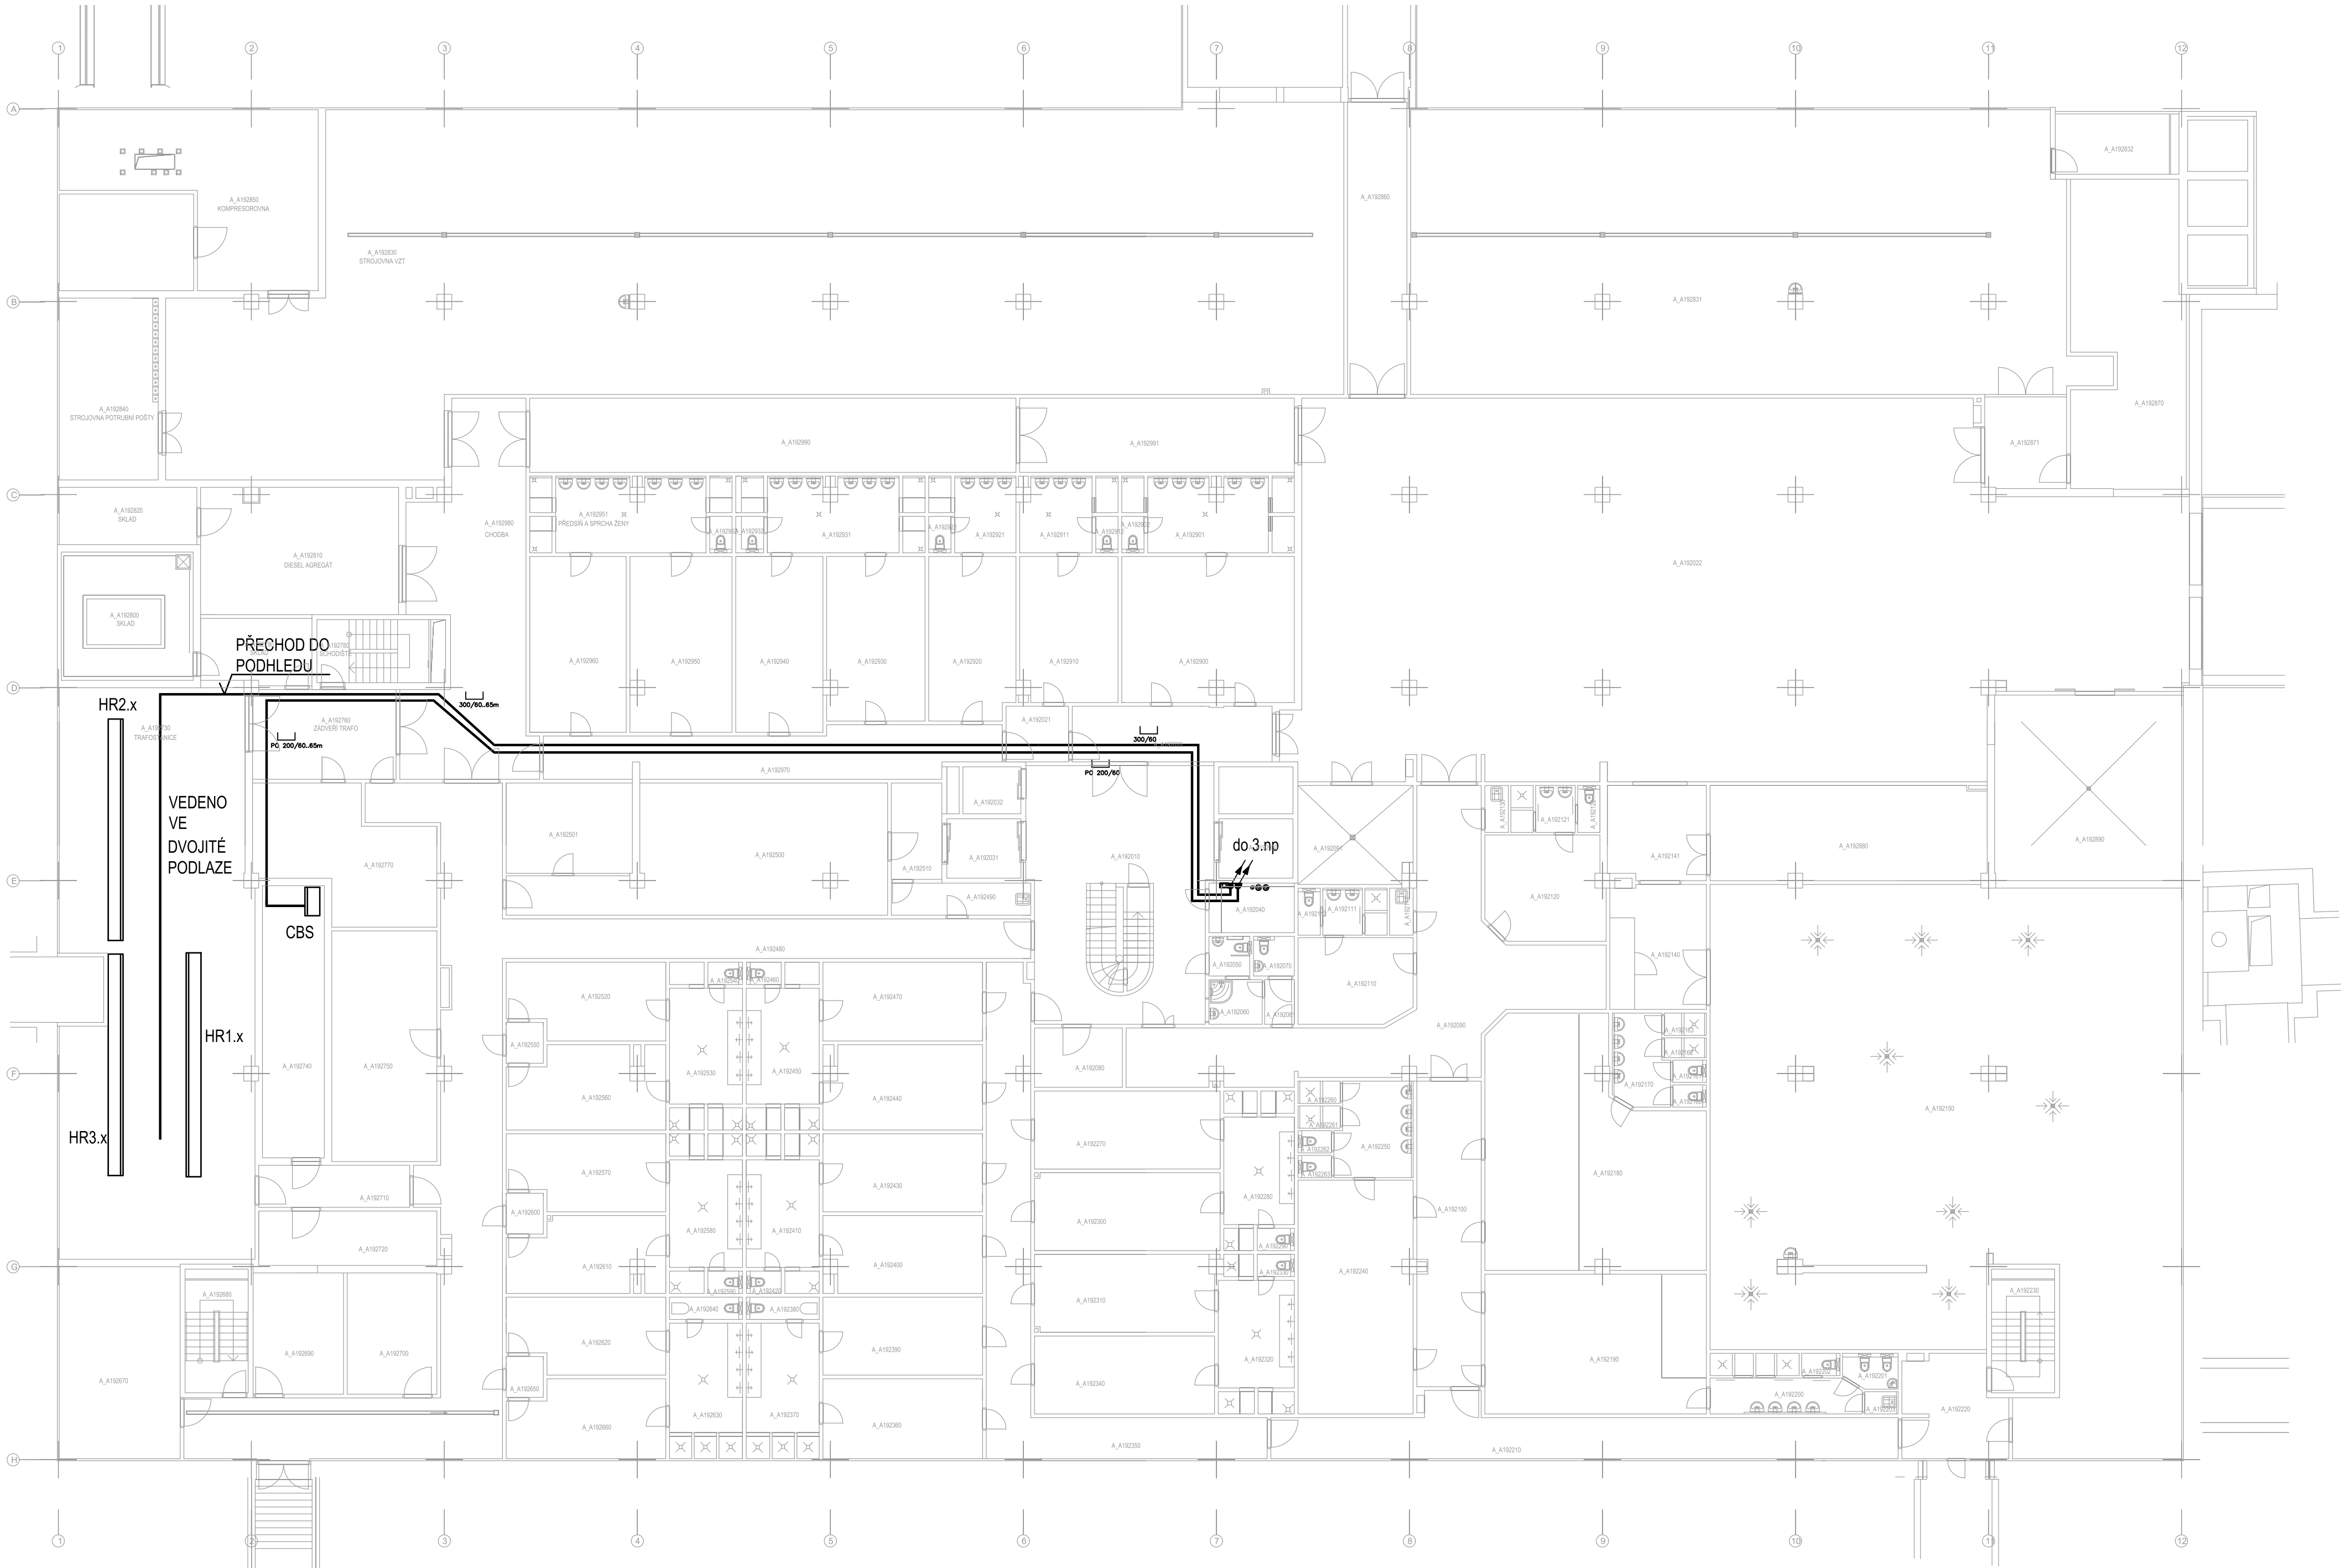

±0,000 = 263,200 m n.m.

Revize	Vypracoval	Popis revize	Datum
--------	------------	--------------	-------

LT

PROJEKT

PROJEKTOVÁNÍ ZDRAVOTNICKÉ VÝSTAVBY

Hlavní inženýr projektu:
ING. LUDĚK TOMEK
Vedoucí projektant zakázky:
ING. JAN KOČMÁNEK

Investor:
FAKULTNÍ NEMOCNICE
OLOMOUC

Profese:
ELE

Odpovědný projektant:
ING. JAN NOVOTNÝ

Zpracovatel dílu:
SUBTECH, s.r.o.
Slovinská 693/29, 61200 Brno
Tel: +420 739 003 357
E-mail: novotny@subtech.cz

Vypracoval:
ING. JAN NOVOTNÝ

Kontroloval:
ING. PETR LAVIČKA

Autorizace:

Akce:
FAKULTNÍ NEMOCNICE OLOMOUC
PD NÁSTAVBA BUDOVY A

Objekt:
BUDOVA A - NÁSTAVBA

Obsah:
SILNOPROUDÉ ROZVODY 2.PP

Zakázkové číslo:
06 - 2020

Datum:
30.6.2022

Stupeň:
DPS

Formát:
10A4

Paré:

Měřítko:
1:100

Číslo výkresu:
D.1.01.4c-131