


1:25

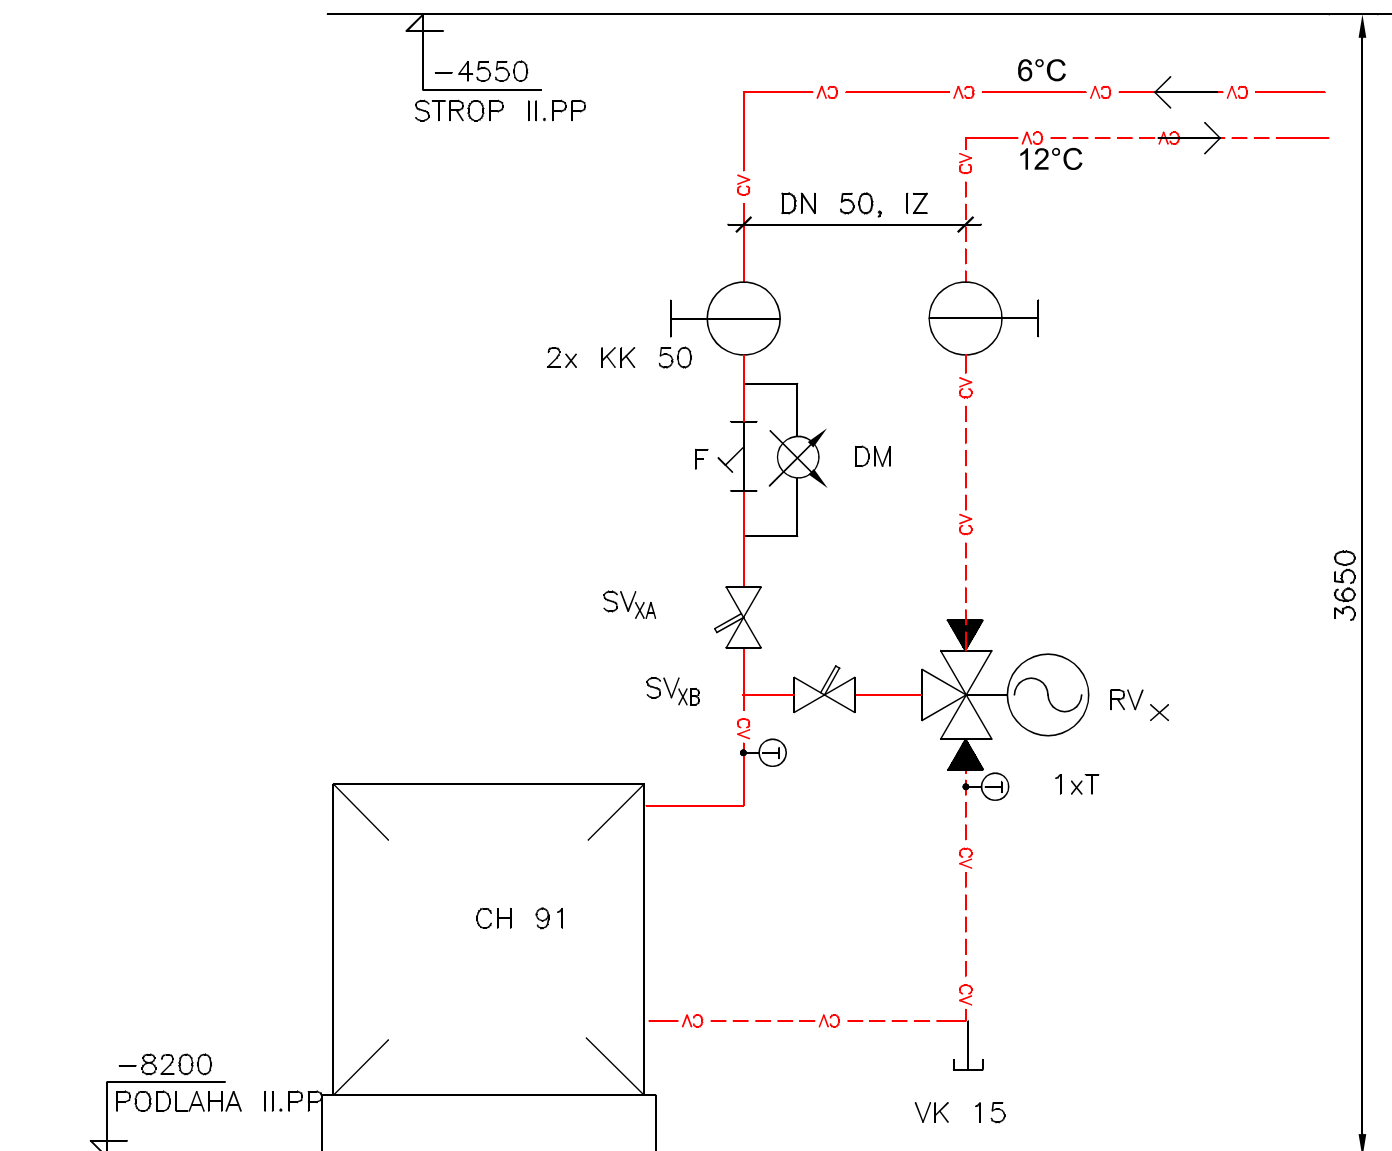

— CV — CV — PŘÍVODNÍ POTRUBÍ CHLADÍCÍ VODY 6°C

-----CV-----CV----- ODDVNÍ POTRUBÍ CHLADÍČÍ VODY 12°C

CH x – CHLADIČ VZDUCHU VZT ZAŘÍZENÍ č.91

RV x – TROJCESTNÝ REGULAČNÍ VENTIL HONEYWELL PN 16

SV – SMYČKOVÝ REGULAČNÍ VENTIL OVENTROP PN 16 HYDROCONTROL

F_x – FILTR OVENTROP OKO 0,6mm, 100 ok/cm , výř.č. 11200 PN16

KK – KULOVÝ KOHOUT PN6

i – TEPELNÁ IZOLACE POTRUBÍ ARMSTRONG AF

DM – DIFERENČNÍ MANOMETR 0 – 400 kPa


ON – ODVZDUŠŇOVACÍ NÁDOBK A

AON – AUTOMATICKÝ ODVZDUŠŇOVACÍ VENTIL

CELKOVÝ DYNAMICKÝ ODPOR ROZVODU 85000 Pa

TEPELNÝ SPÁD CHLADÍCÍ VODY 6/12°C

DIMENZE PŘIPOJOVACÍCH ARMATUR UPRAVIT DLE PŘIPOJOVACÍCH DIMENZÍ VÝMĚNÍKU
PŘED UVEDENÍM DO PROVOZU NUTNO ZAREGULOVAT PRŮTOKY
DLE SKUT. PARAMETRŮ OSAZENÉ JEDNOTKY

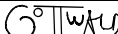ARCHITEKT	ZODP.PROJEKTANT	PROJEKTANT	 STYLE STUDIO s.r.o. Újezd 2175/9a, 796 01 Prostějov IČ: 485 32 894 DIČ: CZ48532894	VÝTISK Č.
ING.ARCH.P.GOTTWALD	Ing. Petr Blažek	Ing. M. Gabřílková		
				
INVESTOR : Fakultní nemocnice Olomouc, I.P.Pavlova 185/6, 77900 Olomouc				
MÍSTO STAVBY : Olomouc Nová Ulice				
AKCE :	DOKUMENTACE PRO STAVEBNÍ POVOLENÍ		FORMÁT	2 * A4
	Akutní infekční ambulance v budově "A"		STUPEŇ	DPS
	parc.č. st. 2346, k.ú. Nová Ulice, Olomouc		ARCH. Č.	SS/2022/004/SP+DPS
OBSAH :			DATUM	06/2022
	SCHÉMA SMĚŠOVACÍHO UZLU Z91		MĚŘITKO	Č. V.
			---	D.1.4.2.3