


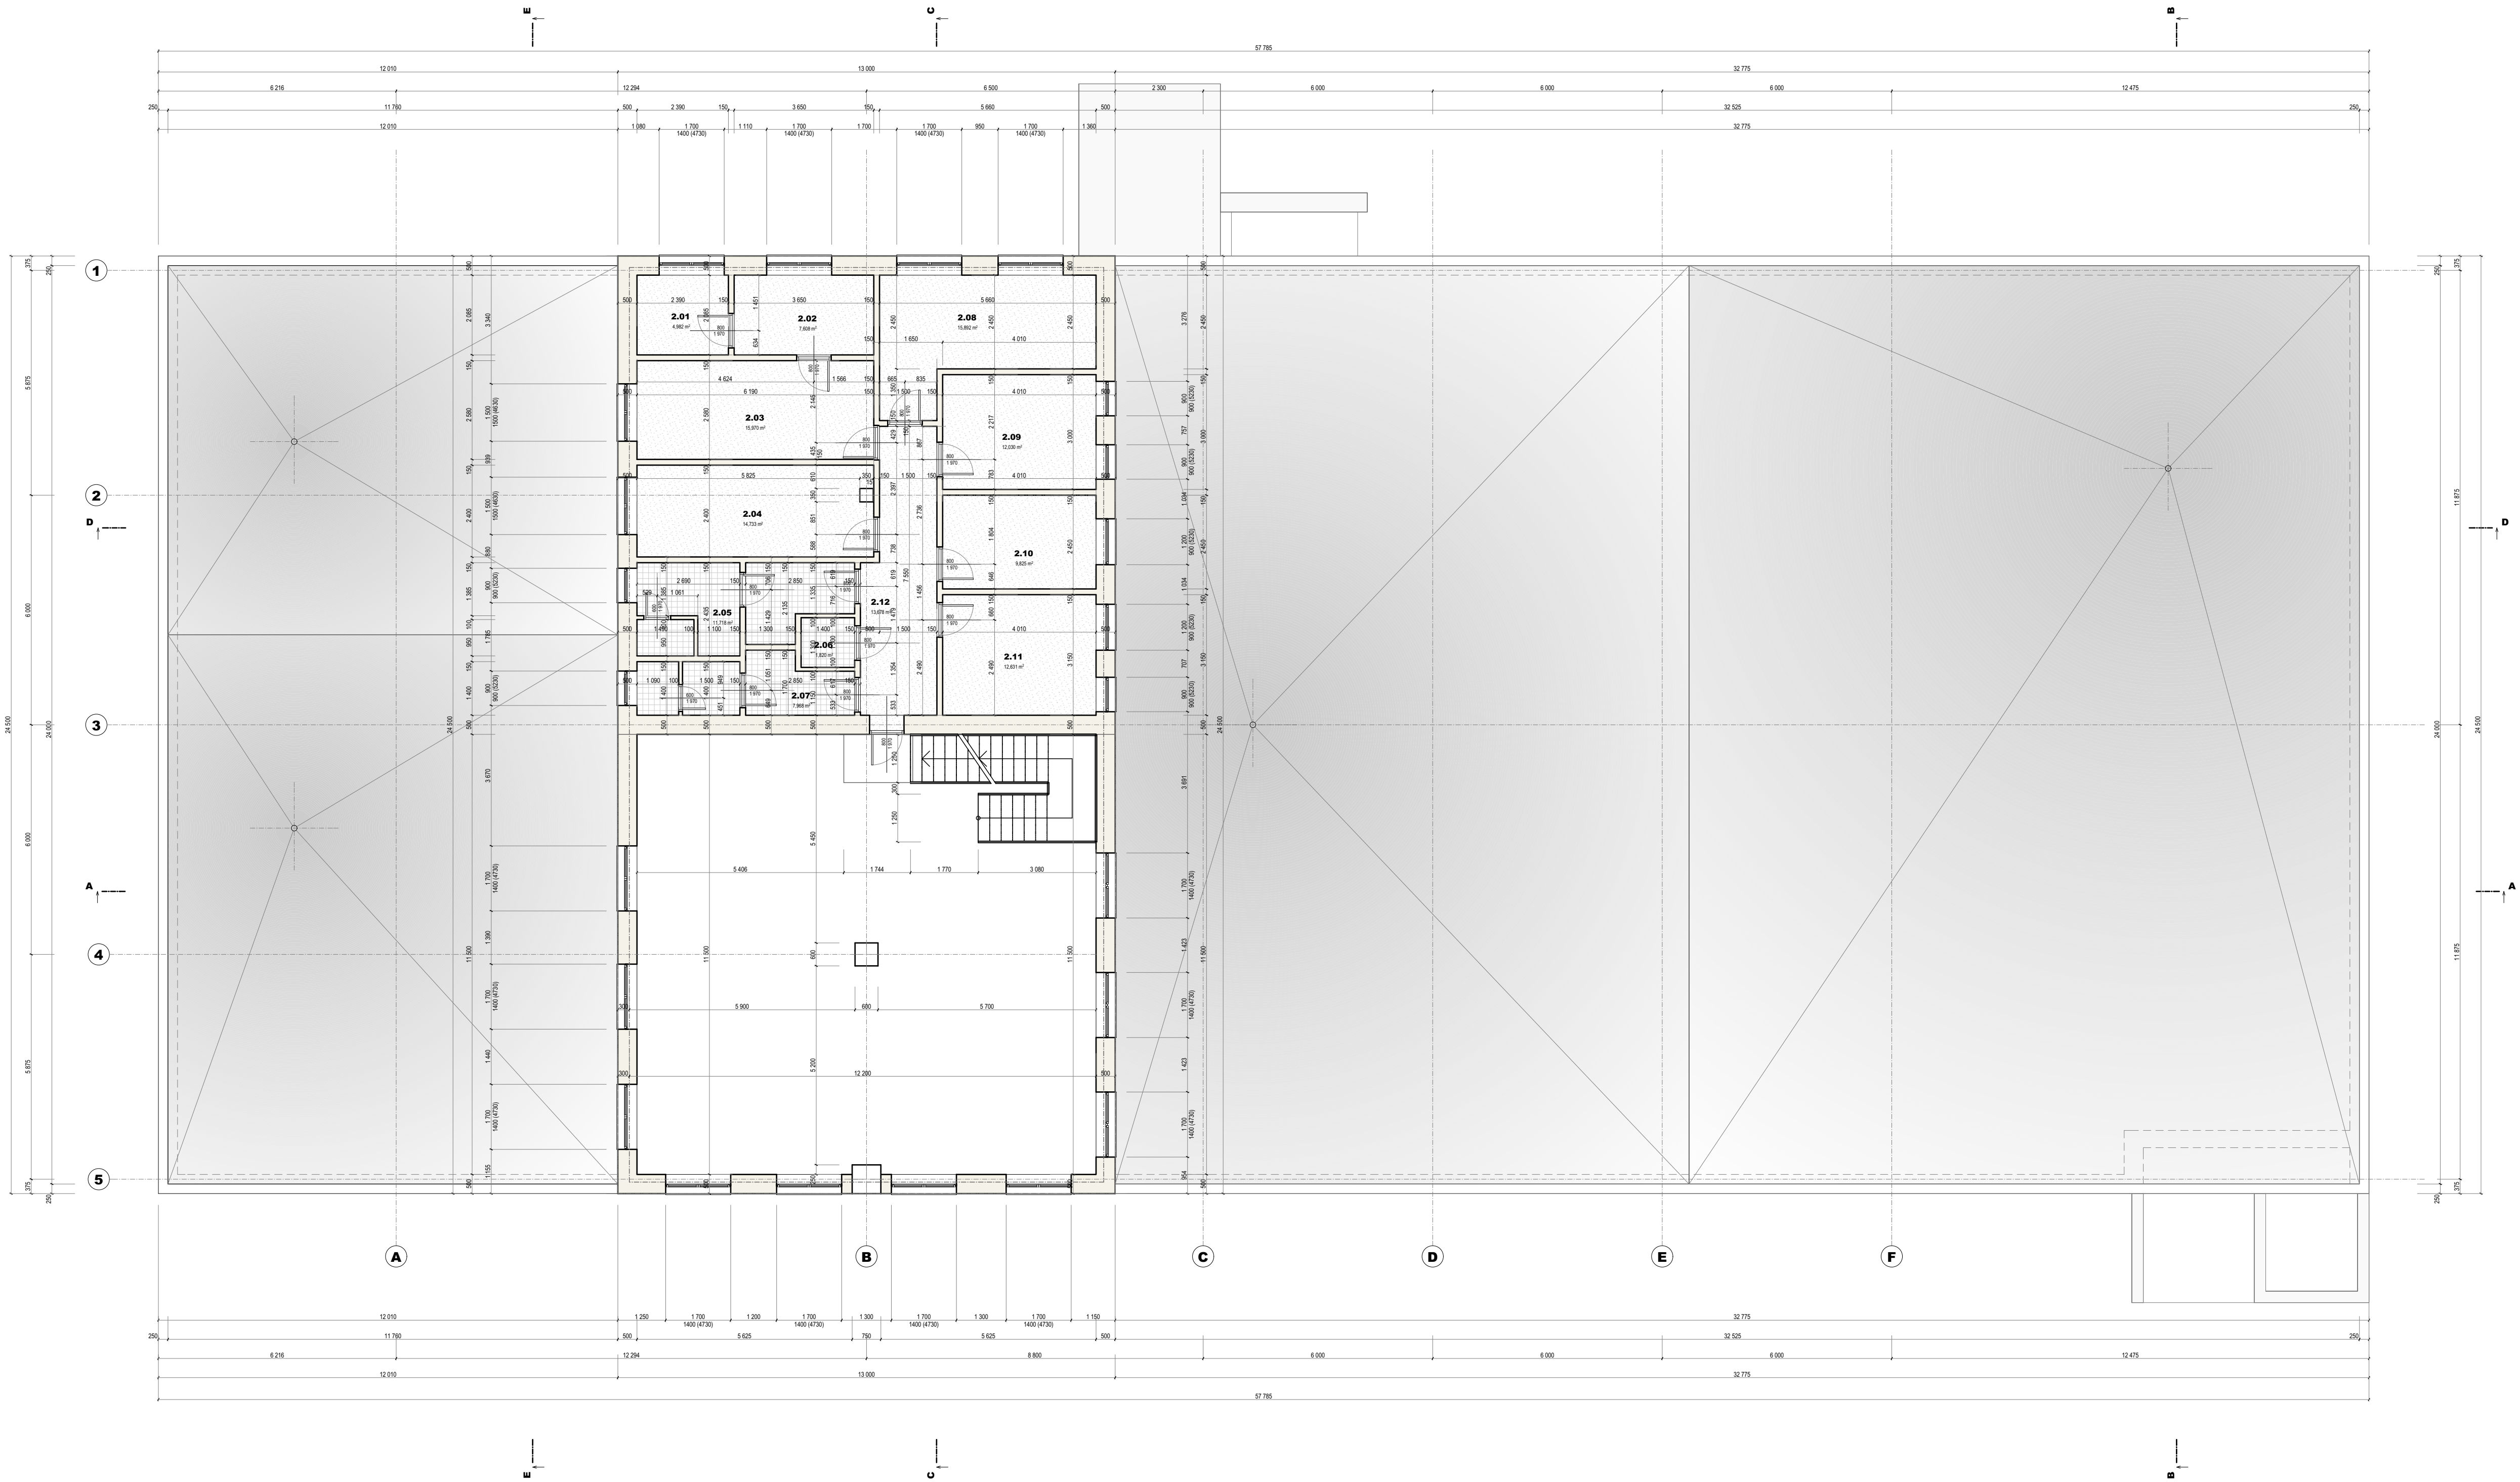


TABULKA MÍSTNOSTÍ				
PODLAŽÍ	Č.	NÁZEV MÍSTNOSTI	PLOCHA (m2)	NÁSLAPNÁ VRSTVA
2.NP	2.01	PŘEDSÍN	4.98	PVC
	2.02	SKLAD	7.61	PVC
	2.03	KANCELÁŘ	15.97	PVC
	2.04	KANCELÁŘ	14.73	PVC
	2.05	WC MUŽI	11.72	KERAMICKÁ DLAŽBA
	2.06	ÚKLIDOVÁ KOMORA	1.82	KERAMICKÁ DLAŽBA
	2.07	WC ŽENY	7.97	KERAMICKÁ DLAŽBA
	2.08	KANCELÁŘ	15.69	PVC
	2.09	KANCELÁŘ	12.03	PVC
	2.10	KANCELÁŘ	9.82	PVC
	2.11	KANCELÁŘ	12.63	PVC
	2.12	KANCELÁŘ	13.68	PVC

LEGENDA HMOT:

- OBVODOVÉ ZDIVO, VNITŘNÍ PŘÍČKY Z CÍHELNÝCH TVAROVEK
- BETONOVÉ SLOUPY
- ROSTLÝ TERÉN

LEGENDA POVRCHŮ:

- BETONOVÉ POVRCHY - OCHRANNÝ NÁTĚR
- TERACOVÁ DLAŽBA
- KERAMICKÁ DLAŽBA
- PVC

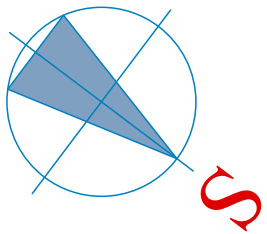

SO 02 DEMOLICE TERČOVÝCH DÍLEN
DOKUMENTACE PRO ODSTRANĚNÍ STAVBY



PŮDORYS 2.NP

DEMOLICE OBJEKTŮ V AREÁLU NA TABULOVÉM VRCHU,
k.ú. NOVÁ ULICE, p.č. 185/1

PROJEKTANT: ING. IVO VZATEK
VYPRACOVAL: ING. IVO VZATEK
MĚŘITKO: 1:100, 1:1
DATUM: 04/2018

D.2.5