



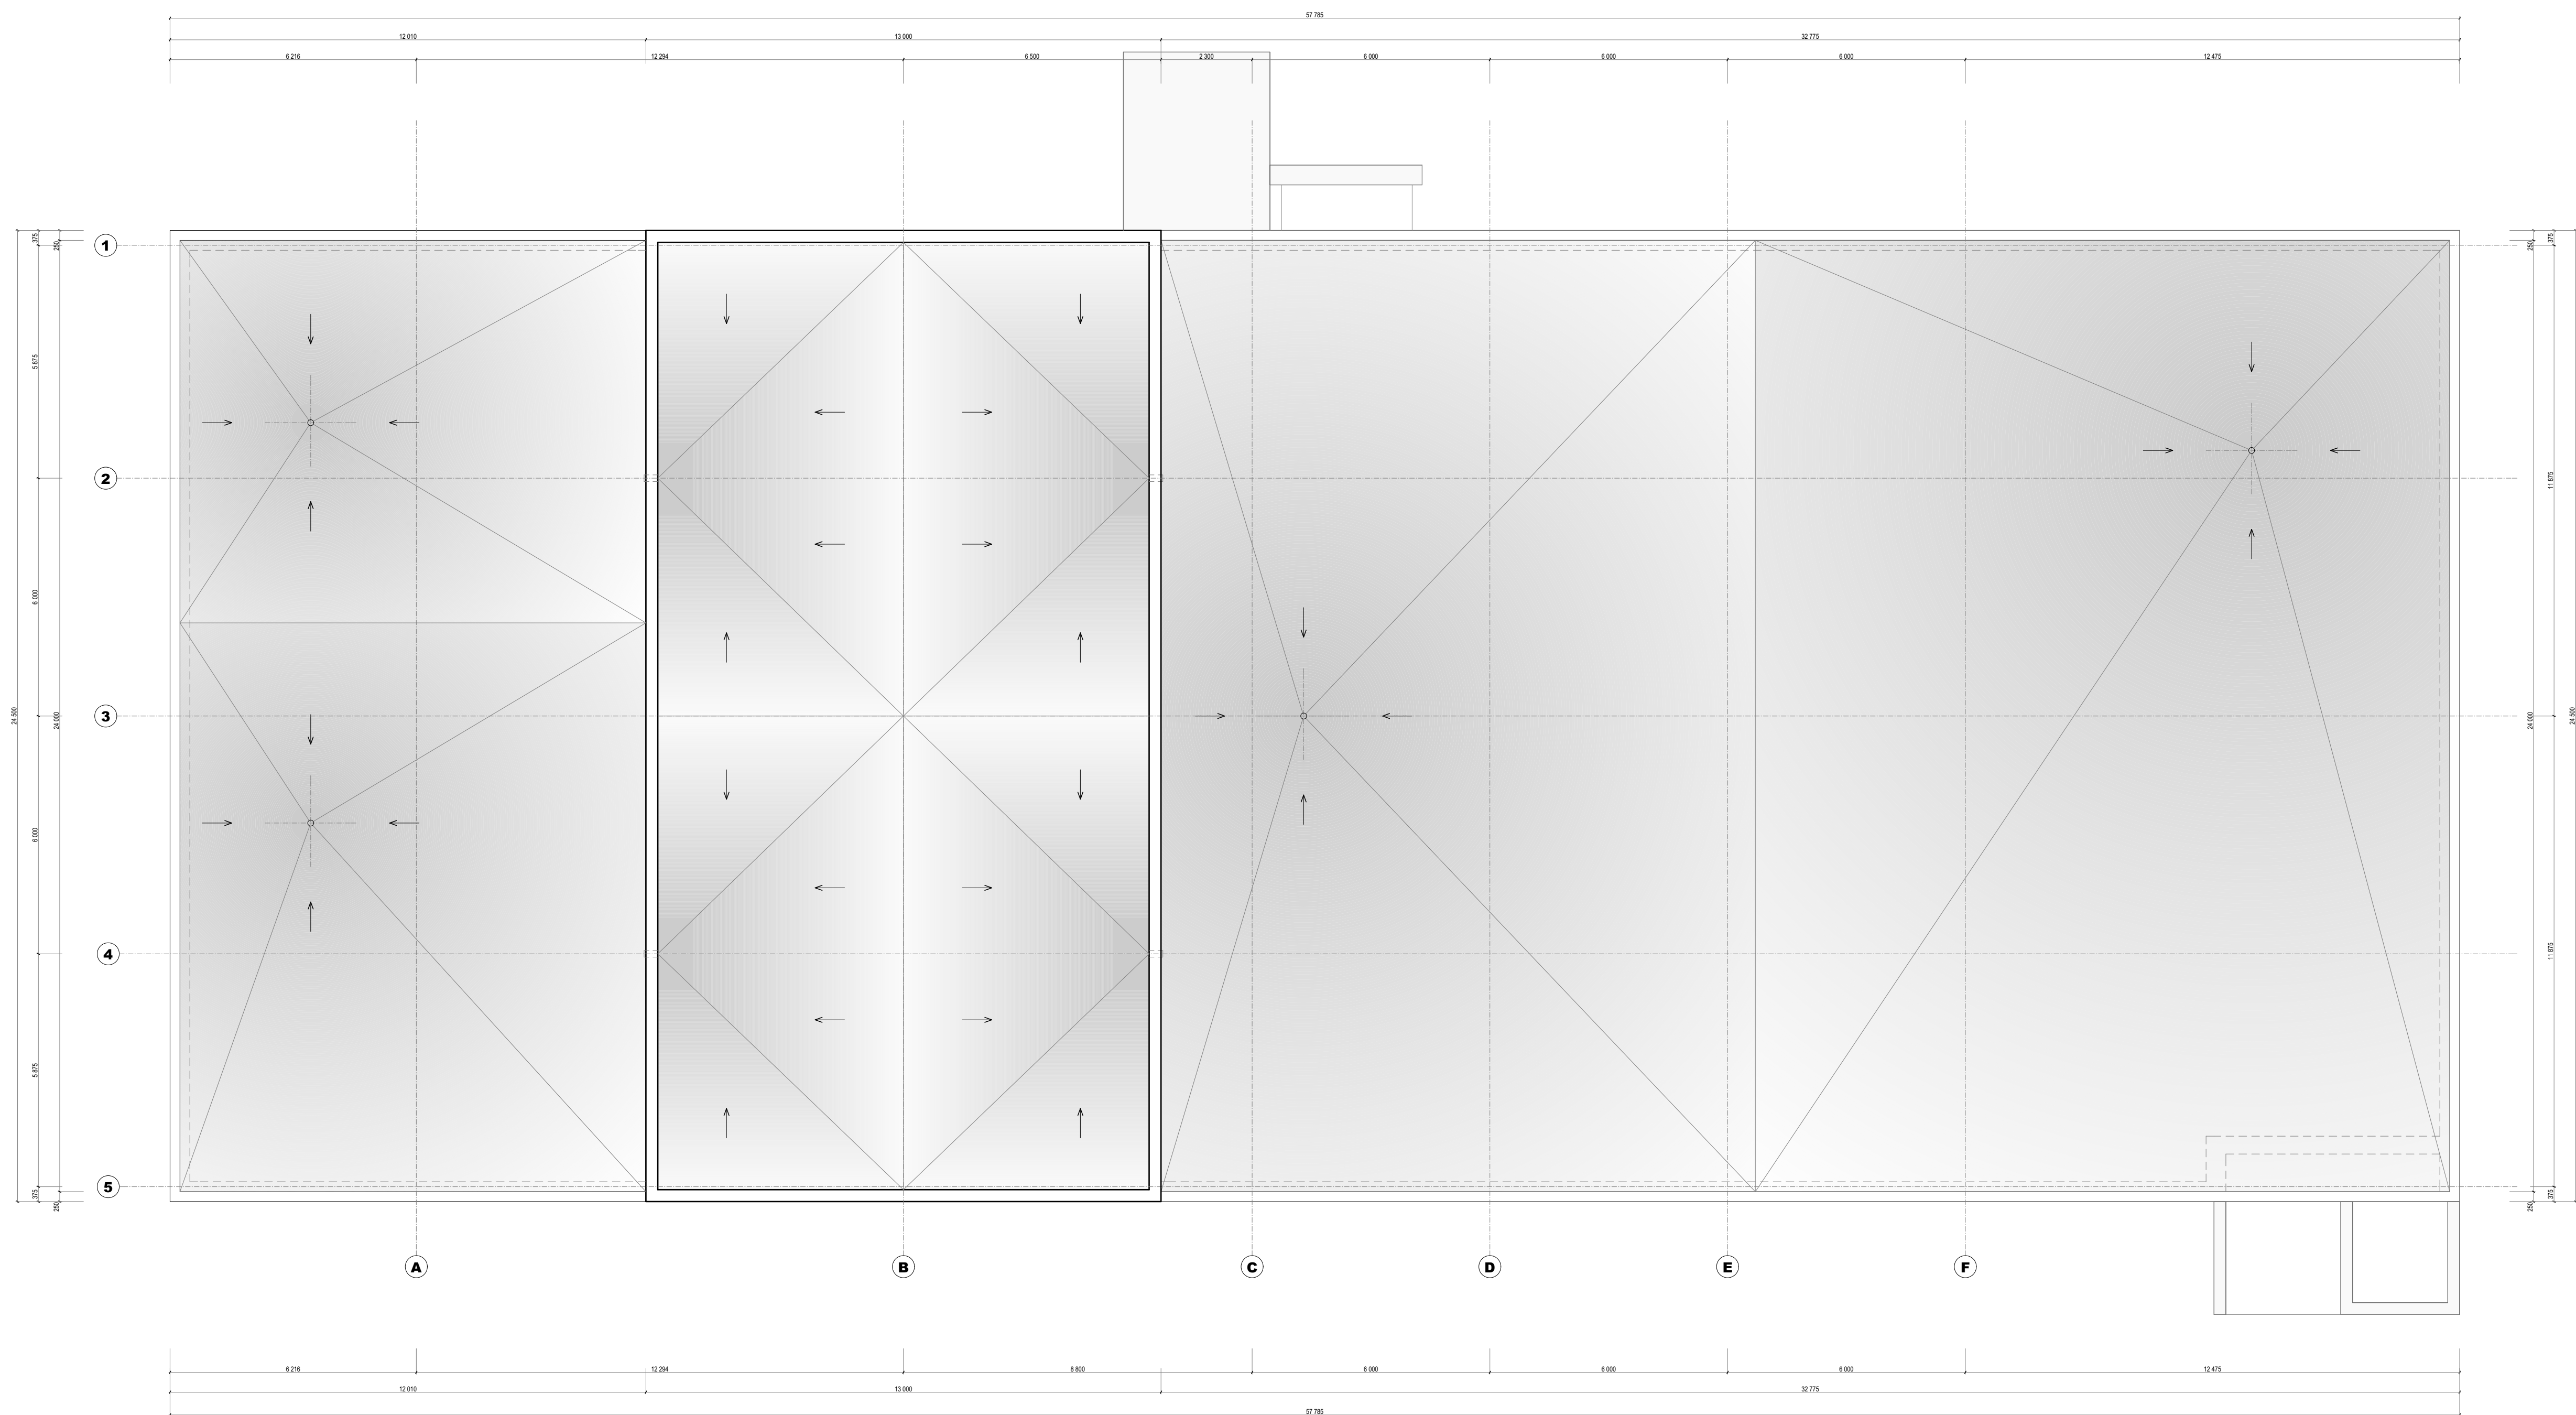

- LEGENDA HMOT:**
- OBVODOVÉ ZDIVO, VNITŘNÍ PŘÍČKY Z CÍHELNÝCH TVAROVEK
 - BETONOVÉ SLOUPY
 - ROSTLÝ TERÉN
- LEGENDA POVRCHŮ:**
- BETONOVÉ POVRCHY - OCHRANNÝ NÁTĚR
 - TERACOVÁ DLÁŽBA
 - KERAMICKÁ DLÁŽBA
 - PVC

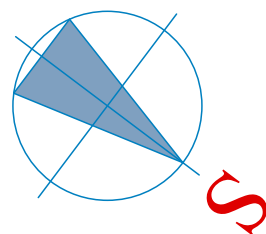

SO 02 DEMOLICE TERČOVÝCH DÍLEN
DOKUMENTACE PRO ODSTRANĚNÍ STAVBY



VÝKRES STŘECHY
DEMOLICE OBJEKTŮ V AREÁLU NA TABULOVÉM VRCHU,
k.ú. NOVÁ ULICE, p.č. 185/1

PROJEKTANT: ING. IVO VZATEK
VYPRACOVAL: ING. IVO VZATEK

MĚŘÍTKO: 1:100
DATUM: 04/2018

D.2.6