

**LEGENDA STAVEBNÍCH OBJEKTŮ:**


- SO 01 DEMOLICE UBYTOVNY
- SO 02 DEMOLICE TERČOVNY
- SO 03 DEMOLICE KOTELNY
- SO 04 DEMOLICE OBJEKTU SPRÁVY BUDOV
- SO 05 DEMOLICE VRÁTNICE Z ULICE HNĚVOTÍNSKÁ
- SO 06 DEMOLICE SKLENÍKU
- SO 07 DEMOLICE VRÁTNICE Z ULICE MOŠNEROVA
- SO 08 DEMOLICE ZÁKLADŮ STÁVAJÍCÍCH OBJEKTŮ**
- SO 09 DEMOLICE KOMUNIKACÍ A ZPEVNĚNÝCH PLOCH

**LEGENDA INŽENÝRSKÝCH SÍTÍ:**

- STÁVAJÍCÍ VEDENÍ VODOVODU VE SPRÁVĚ MOVO, a.s
- STÁVAJÍCÍ VEDENÍ KANALIZACE VE SPRÁVĚ MOVO, a.s
- STÁVAJÍCÍ PODZEMNÍ VEDENÍ NN VE SPRÁVĚ ČEZ, a.s
- STÁVAJÍCÍ PODZEMNÍ VEDENÍ VN VE SPRÁVĚ ČEZ, a.s
- STÁVAJÍCÍ PODZEMNÍ SDĚLOVACÍ VEDENÍ VE SPRÁVĚ CETIN, a.s
- STÁVAJÍCÍ PODZEMNÍ RADIOVÉ SÍTĚ VE SPRÁVĚ CETIN, a.s
- STÁVAJÍCÍ OCHRANNÉ PÁSMO RADIOVÉ SÍTĚ VE SPRÁVĚ CETIN, a.s
- STÁVAJÍCÍ VEDENÍ STL PLYNOVODU VE SPRÁVĚ GRID SERVICES, s.r.o.
- STÁVAJÍCÍ VEDENÍ NTL PLYNOVODU - ODPOJENO
- STÁVAJÍCÍ PODZEMNÍ TELEKOMUNICAČNÍ KABEL MINISTERSTVA OBRANY
- PODZEMNÍ VEDENÍ TEPELNÝCH SÍTÍ VE SPRÁVĚ VEOLIA ENERGIE ČR, a.s.
- HRANICE VĚCNÝCH BŘEMEN ZAPSANÝCH V KN

**LEGENDA PLOCH:**

- HRANICE ŘEŠENÉHO ÚZEMÍ - p.č. 185/1, k.ú. NOVÝ SVĚT
- STÁVAJÍCÍ PLOT AREÁLU
- DEMOLICE ZÁKLADŮ A ZBYTKŮ STAVĚB
- KOMUNIKACE A ZPEVNĚNÉ PLOCHY

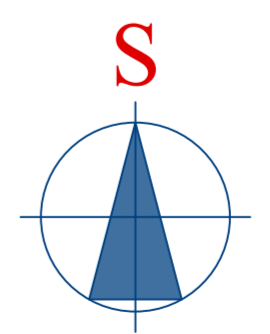

SO 08 DEMOLICE ZÁKLADŮ STÁVAJÍCÍCH OBJEKTŮ  
DOKUMENTACE PRO ODSTRANĚNÍ STAVBY - REALIZACE



**SITUACE 08.3**

**DEMOLICE OBJEKTŮ V AREÁLU NA TABULOVÉM VRCHU,  
k.ú. NOVÁ ULICE, p.č. 185/1**

PROJEKTANT: ING. IVO VZATEK  
VYPRACOVAL: ING. IVO VZATEK  
MĚŘÍTKO: 1:200, 1:250  
DATUM: 03/2018

**D.8.5**