Detail 1

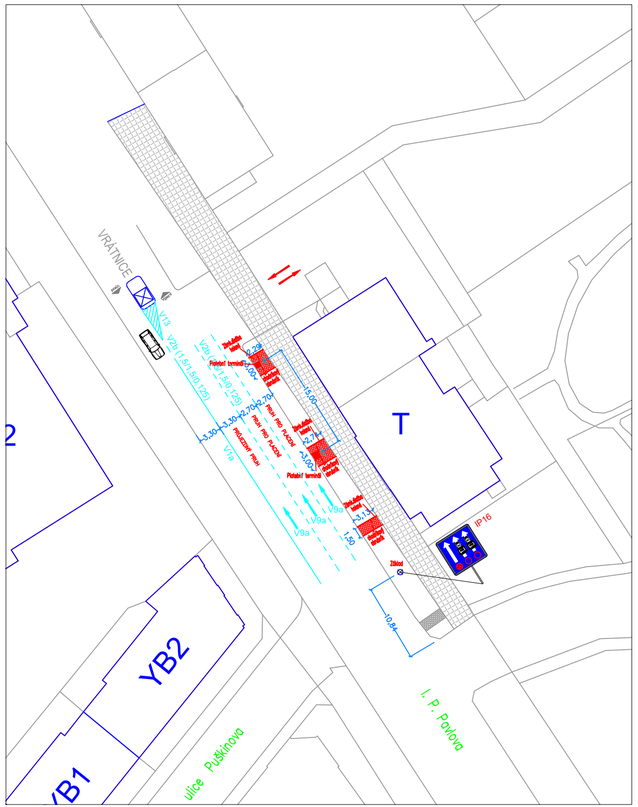
VRÁTNICE
T
YB2
YB1
ulice Puškinova
I. P. Pavlova
IP16
Zákaz
V2b (1,5/1,5/0,T25)
V9a
V9a'
V13
1,50
10,84
15,00
2,70
2,80
3,30
3,30
2,70
2,70
2,70