


- A\_D192010 STROJOVNA CHLAZENÍ
- A\_D192020 SCHODIŠTĚ
- A\_D192021 CHODBA
- A\_D192030 SPOJOVACÍ KRČEK I.
- A\_D192040 ŠATNA
- A\_D192050 STROJOVNA VZT
- A\_D192060 CHODBA
- A\_D192070 ROZVODNA ELEKTRO
- A\_D192080 VÝMĚNIKOVÁ STANICE
- A\_D192090 VÝTAHOVÁ ŠAHTA č.72
- A\_D192100 VÝTAHOVÁ ŠAHTA č.71

Budova D1  
Půdorys 1PP – DETAIL

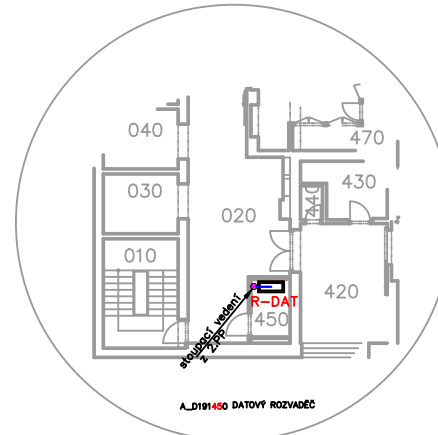

Popis k


Stávající a investic nahrazer vláknem. K stávající 1.PP bud m.č.D19- chodbu ( dále zdí i VZT kan: budovy ir datém ro



BUDOVA D  
I. INTERNÍ

Půd

A_D191010	SCHODIŠTĚ	13,52	m2	A_D191220	CHODBA	24,27	m2
A_D191020	CHODBA	38,35	m2	A_D191230	SKLAD MATERIÁLU	8,42	m2
A_D191030	VÝTAHOVÁ ŠAHTA č.71	7,20	m2	A_D191240	SKLAD MATERIÁLU	8,04	m2
A_D191040	VÝTAHOVÁ ŠAHTA č.72	7,20	m2	A_D191250	STROJOVNA STL. VZDUCHU	25,4	m2
A_D191050	ČISTÍCÍ MÍSTNOST	2,95	m2	A_D191260	ÚKLIDOVÁ MÍSTNOST	6,83	m2
A_D191060	VÝLEVKA	1,22	m2	A_D191270	SKLAD STERILNÍHO MATERIÁLU	10,13	m2
A_D191070	CHODBA	5,11	m2	A_D191280	CHODBA	7,19	m2
A_D191080	PŘEDSÍŇ	3,02	m2	A_D191290	PŘÍPRAVA MATERIÁLU	17,13	m2
A_D191430	WC + SPRCHA	4,65	m2	A_D191300	VYŠETŘOVNA KARDIO	31,32	m2
A_D191100	INSPEKČNÍ POKOJ LÉKAŘE	17,38	m2	A_D191310	UMÝVÁRNA LÉKAŘŮ	14,07	m2
A_D191110	NEOBSAZENO	-		A_D191320	OVLADOVNA	7,41	m2
A_D191120	CHODBA	38,17	m2	A_D191330	DENNÍ MÍSTNOST – POPISOVNA	25,40	m2
A_D191130	FILTR PERSONÁL – MUŽI	7,59	m2	A_D191340	NEOBSAZENO	-	
A_D191140	ŠPINAVÉ PRÁDLO	4,45	m2	A_D191350	NEOBSAZENO	-	
A_D191141	PŘEDSÍŇ WC – PACIENTI	1,99	m2	A_D191360	NEOBSAZENO	-	
A_D191142	WC – PACIENTI	21,66	m2	A_D191370	UMÝVÁRNA PERSONÁLU	4,95	m2
A_D191150	NEOBSAZENO	-		A_D191380	OVLADOVNA	13,98	m2
A_D191160	FILTR PERSONÁL – ŽENY	8,42	m2	A_D191390	ANGIOGRAFIE I. – KATETRIZAČNÍ	16,40	m2
A_D191170	PŘEDSÍŇ WC PERSONÁL – MUŽI	2,11	m2	A_D191400	POPISOVNA	8,05	m2
A_D191171	WC PERSONÁL – MUŽI	1,50	m2	A_D191401	STROJOVNA ANGIOGRAFIE 1	3,50	m2
A_D191172	PŘEDSÍŇ WC PERSONÁL – ŽENY	2,11	m2	A_D191410	OVLADOVNA	6,77	m2
A_D191173	WC PERSONÁL – ŽENY	1,50	m2	A_D191420	PŘÍPRAVA PACIENTA 1	17,25	m2
A_D191180	SKLAD MATERIÁLU	8,42	m2	A_D191390	OVLADOVNA	6,67	m2
A_D191190	UMÝVÁRNA PERSONÁLU	6,19	m2	A_D191440	KABINKA 1	1,20	m2
A_D191191	KABINKA 2	1,08	m2	A_D191450	DATOVÝ ROZVADEČ	3,63	m2
A_D191200	PŘÍPRAVA STERILNÍHO MATERIÁLU	8,23	m2	A_D191460	PŘÍPRAVA PACIENTA 2	19,09	m2
A_D191210	ANGIOGRAFIE II. – KATETRIZAČNÍ	35,57	m2	A_D191461	STROJOVNA ANGIOGRAFIE 2	6,41	m2

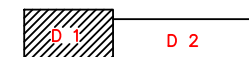

BUDOVA D  
BLOK 1  
I. INTERNÍ KLINIKA  
PŮDORYS 1.PODZEMNÍ



1:200 **3.2**