


POZNÁMKA :
Kabely NN jsou vedeny chodbou v podhledu a dále po kabelovém roštu před a v kolektoru. Kabely na konci kolektoru budou vyvedeny v prostoru platebního terminálu.

HO7V-K 6 z/žl - uzemnění PA
WL116 - CYKY-J 3x2,5
WL113 - CYKY-J 4x16

VEDENO DÁLE V KOLEKTORU
KABELY VYVEDENY Z KOLEKTORU U PL. TERMINÁLU

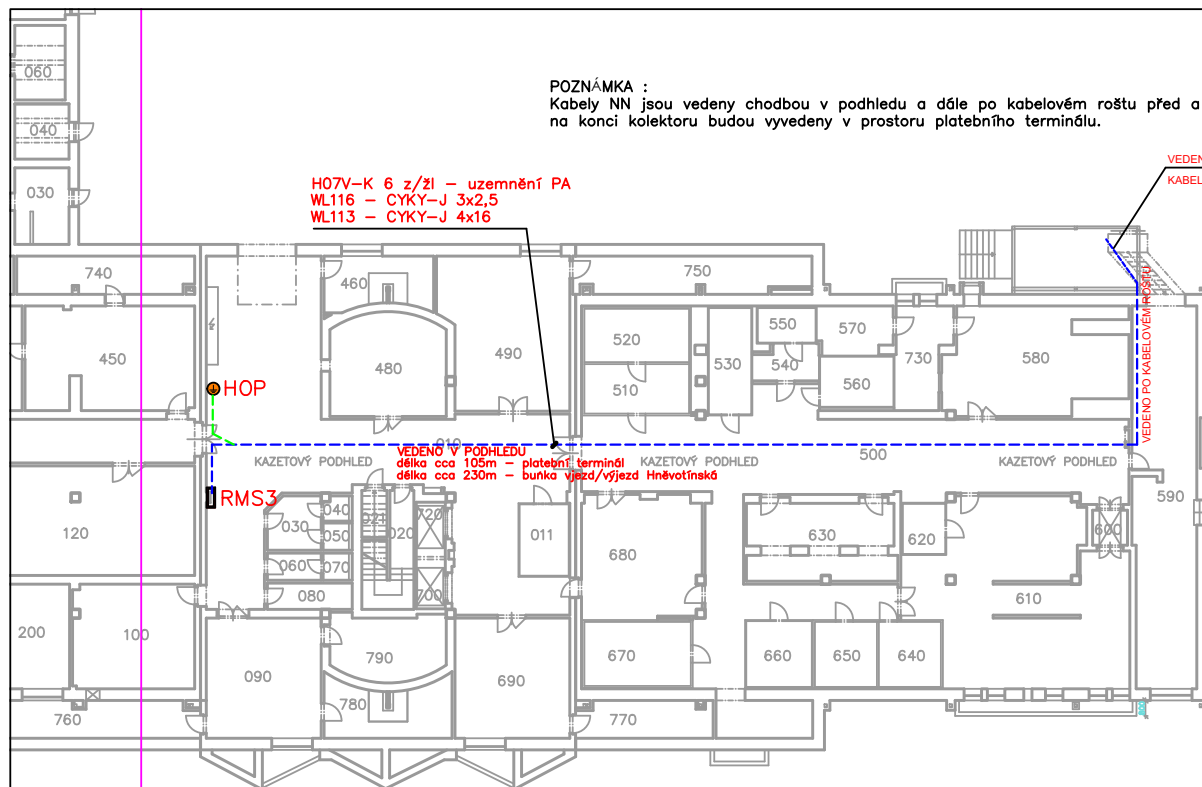

AWD191010 CHODBA + SCHODIŠTĚ	189,51 m2	AWD191240 WC	1,80 m2
AWD191020 SKLAD	3,30 m2	AWD191250 WC	1,80 m2
AWD191030 PŘEDSÍŇ	7,44 m2	AWD191260 BIDET	1,85 m2
AWD191040 WC	1,62 m2	AWD191270 ŠATNA	17,55 m2
AWD191050 WC	1,86 m2	AWD191280 ÚDRŽBA	33,38 m2
AWD191060 PŘEDSÍŇ	3,88 m2	AWD191290 ÚDRŽBA	14,02 m2
AWD191070 WC	1,86 m2	AWD191300 SKLAD	3,56 m2
AWD191080 SPRCHA	5,91 m2	AWD191310 ÚKLIDOVÁ KOMORA	3,41 m2
AWD191090 SKLAD SUCHÝ	36,73 m2	AWD191320 SKLAD CHEMIE	23,68 m2
AWD191100 SKLAD OBALŮ	33,71 m2	AWD191330 STROJOVNA VÝTAHU	5,70 m2
AWD191110 CHODBA + SCHODIŠTĚ	148,64 m2	AWD191340 VÝTAHOVÁ ŠACHTA č.69	2,88 m2
AWD191120 SKLAD STERILNÍ	70,28 m2	AWD191350 CHODBA	14,58 m2
AWD191130 SKLAD DKP	50,87 m2	AWD191360 SKLAD	23,94 m2
AWD191140 ŠATNA	25,46 m2	AWD191370 KOLÁRNA	8,91 m2
AWD191150 PŘEDSÍŇ	5,67 m2	AWD191380 ŠATNA	11,68 m2
AWD191160 SPRCHA	7,79 m2	AWD191390 ŠATNA	36,02 m2
AWD191170 WC	2,37 m2	AWD191400 SPRCHA	7,82 m2
AWD191180 BIDET	1,85 m2	AWD191410 PŘEDSÍŇ	7,02 m2
AWD191190 WC	2,37 m2	AWD191420 WC	2,13 m2
AWD191200 ŠATNA	22,89 m2	AWD191430 WC	2,12 m2
AWD191210 PŘEDSÍŇ	5,99 m2	AWD191440 ZASOBÁRNA BRAMBOR	20,31 m2
AWD191220 SPRCHA	7,18 m2	AWD191450 ŠKRABÁRNA BRAMBOR	46,05 m2
AWD191230 PŘEDSÍŇ	5,85 m2	AWD191460 SKLAD ŠÉFKUCHAŘ	14,49 m2
		AWD191470 SKLAD STERILNÍ	8,99 m2
		AWD191480 SKLAD ZELENINA	30,92 m2
		AWD191490 SKLAD STERILNÍ	40,75 m2

