


RB - Nástěnná rozvodnice, IP30/20, 36 modulů

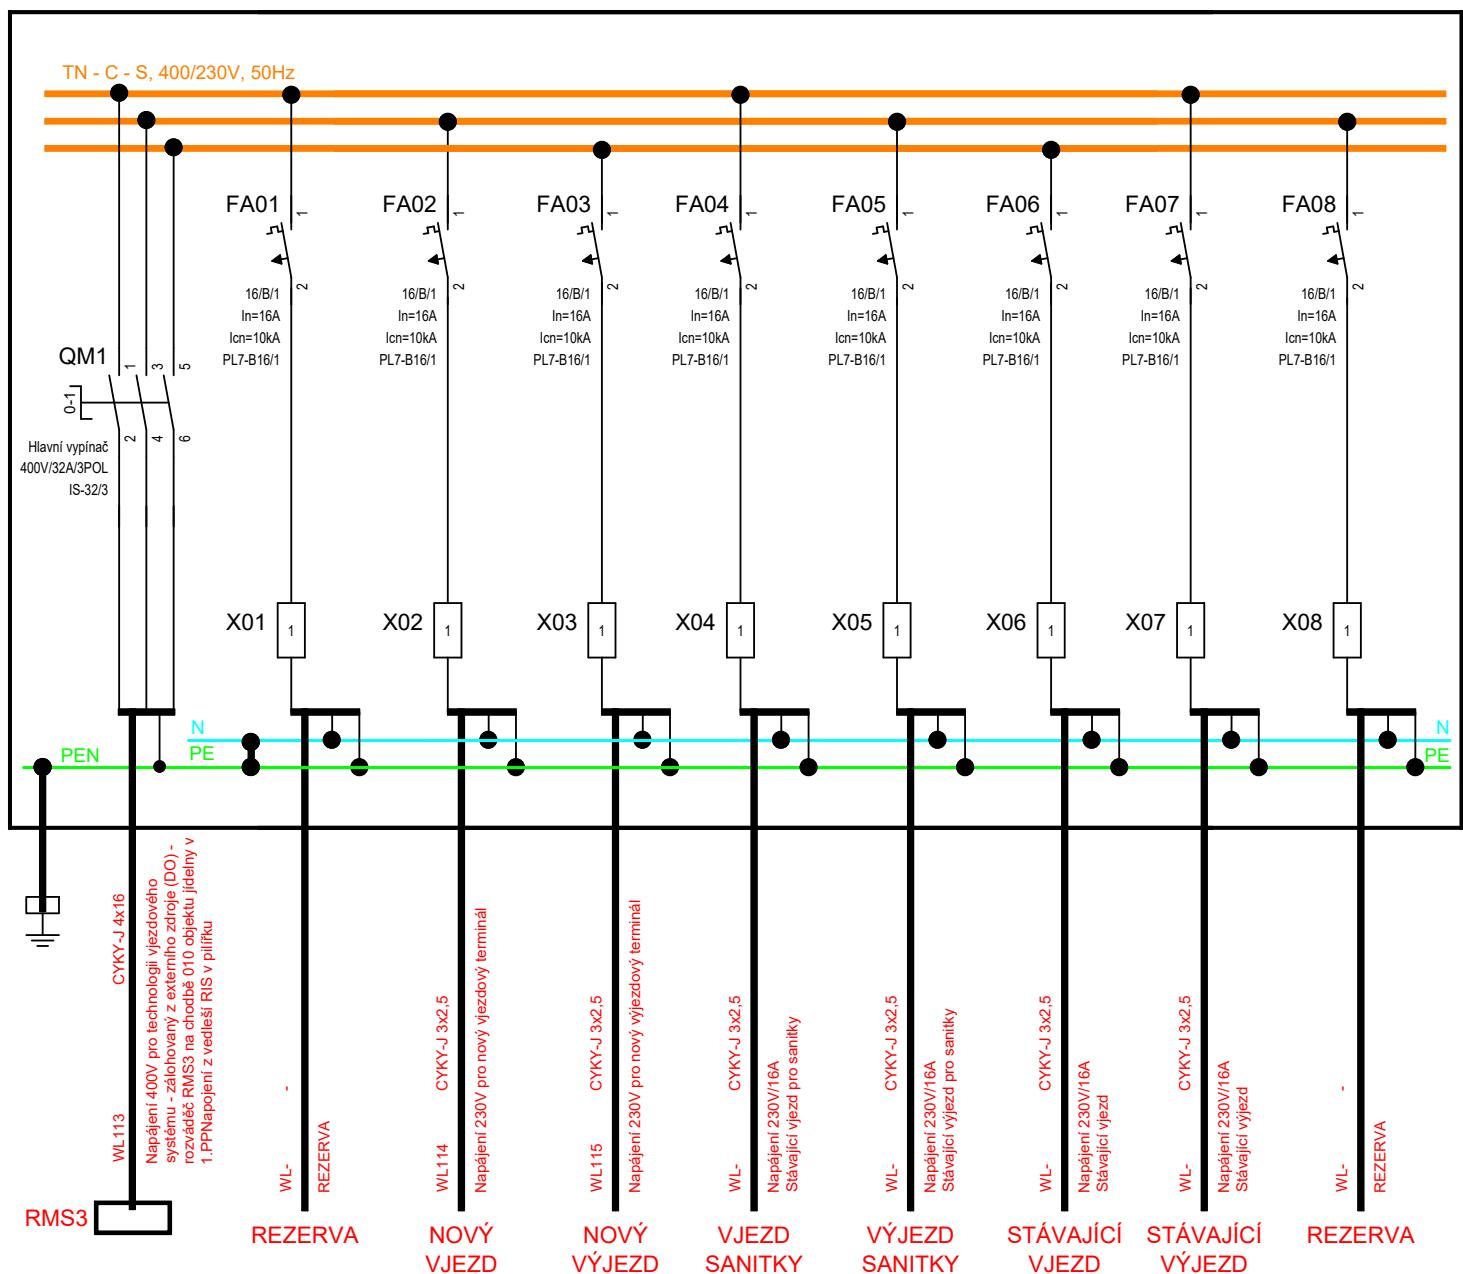

Prázdná skříň v pilířku, výrobce DCK HOLOUBKOV, IP44