



# PARKOVIŠTĚ U KOMÍNA „A,,

Vjezd/ Výjezd H parking u komína u Hněvotínská

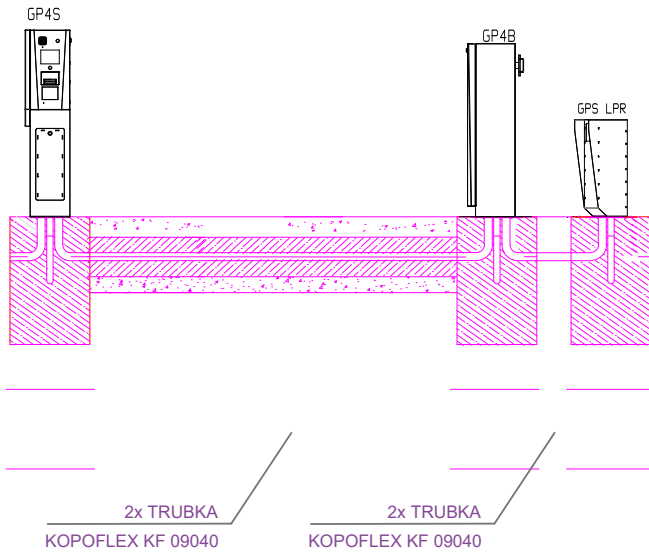

**A-A**

Vozovka

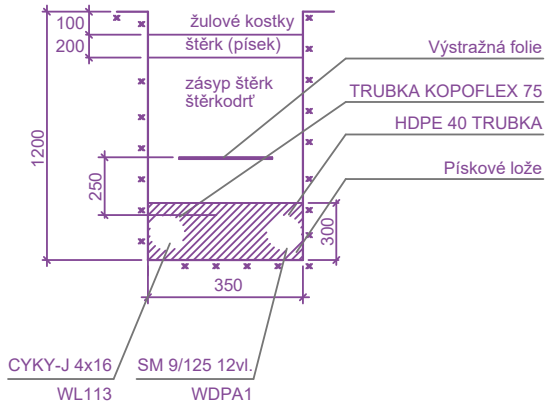

**B-B**

Volný terén, chodník

