C–C

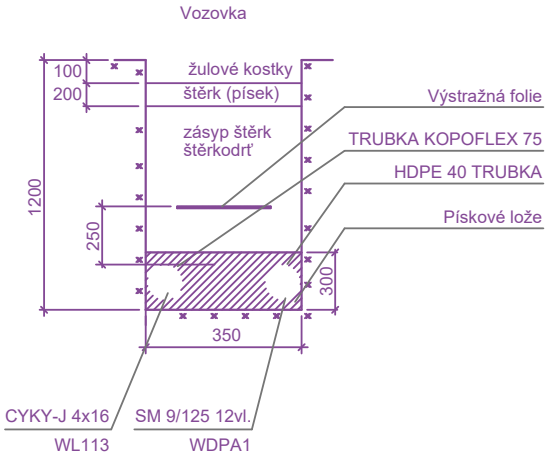
Vozovka
100
200
1200
250
300
350
žulové kostky
štěrk (písek)
zásyp štěrk
štěrkodrť
Výstražná folie
TRUBKA KOPOFLEX 75
HDPE 40 TRUBKA
Pískové lože
CYKY-J 4x16
WL113
SM 9/125 12vl.
WDPA1

D–D

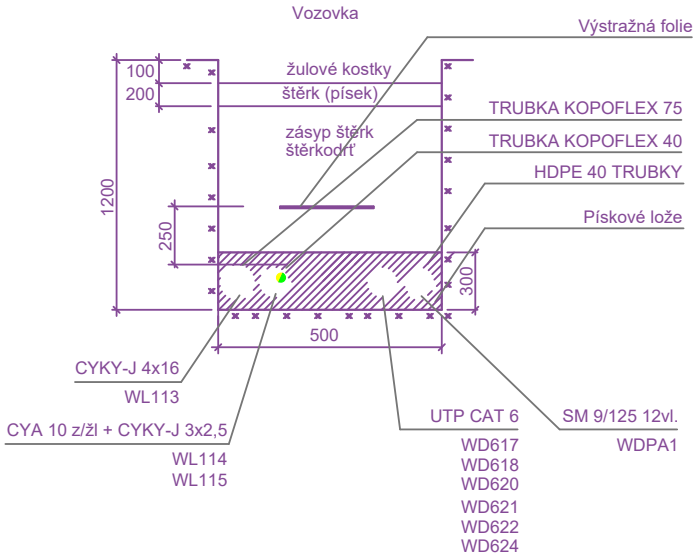
Vozovka
100
200
1200
250
300
500
žulové kostky
štěrk (písek)
zásyp štěrk
štěrkodrť
Výstražná folie
TRUBKA KOPOFLEX 75
TRUBKA KOPOFLEX 40
HDPE 40 TRUBKY
Pískové lože
CYKY-J 4x16
WL113
CYA 10 z/žl + CYKY-J 3x2,5
WL114
WL115
UTP CAT 6
WD617
WD618
WD620
WD621
WD622
WD624
SM 9/125 12vl.
WDPA1