


**LEGENDA ZNAČENÍ**

- OBJEKT BOURACÍCH PRACÍ
- - - VYMEZENÍ KOMUNIKACE PRO DOPRAVU
- - - VYMEZENÍ KOMUNIKACE PRO PĚŠÍ
- ZAŘÍZENÍ STAVENIŠTĚ
  
- UNIMO BUŇKY, UZAMYKATELNÉ PROSTORY
  
- OPLOČENÍ STAVBY POMOCÍ NEPRŮHLEDNÉHO STAVEBNÍHO OPLOČENÍ – VÝŠKA MIN. 2m, SLOUPOVÉ, MOBILNÍ, S VÝPLNÍ NEPRŮHLEDNÉHO OPLECHOVÁNÍ, OSAZENÍ MIN. 2m OD OBJEKTU AVŠAK MAX. TAK, ABY BYL ZACHOVÁN PRŮJEZD NA KOMUNIKACI ŠÍŘE 3m, CCA 208mb
  
- - - VYMEZENÁ PLOCHA OCHRANY PĚŠÍ KOMUNIKACE S ULOŽENÍM INŽENÝRSKÝCH SÍTÍ, POLOŽENÍ SILNIČNÍCH PANELŮ NA PODSYP, PŮVODNÍ DLÁŽDĚNÍ DEMONTOVAT PRO ZPĚTNÉ ZAPRAVENÍ, CELKOVÁ PLOCHA CCA 82m<sup>2</sup>

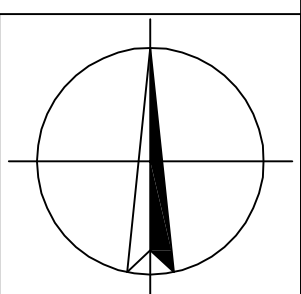

Projektant má právo na provedení konstrukčních změn během stavby po odkrytí konstrukcí.  
Zhotovitel musí zohlednit možné odchylky a brát na tyto okolnosti zřetel.

Zodpovědný projektant: <b>Ing. Petr Zavadil</b>	Vypracoval: <b>Bc. Pavel Passinger</b>	Kreslil: <b>Bc. Pavel Passinger</b>	Datum expedice: <b>03. 06. 2016</b>
Kraj: <b>Olomoucký</b>	Místo: <b>parc. č. st. 96/1, k.ú. Nová Ulice, obec Olomouc, budova s č.p. 60</b>		
Investor: <b>Fakultní Nemocnice Olomouc, I.P.Pavlova 6, 779 00, IČ: 0098892</b>	Účel projektu: <b>Bourací práce</b>		
Název stavby: <b>Dokumentace bouracích prací - stará lékárna FNOL</b>	Datum: <b>5/2016</b>		
Obsah výkresu: <b>ZAŘÍZENÍ STAVENIŠTĚ</b>	Číslo archivu/zakázky: <b>17/16</b>		
	Verze tisku: <b>v1.00</b>		
	Formát výkresu: <b>4x A4</b>		
	Měřítko: <b>1:500</b>		
	Číslo výkresu: <b>C.4.</b>		

SPZ

DESIGN

**SPZ DESIGN, s.r.o.**  
Šternberská 73/8  
779 00 Olomouc - Týnec  
IČ: 278 51 132  
telefon: 585 150 411  
e-mail: spz.design@seznam.cz  
web: www.spzdesign.cz

548000  
+ 1122600  
  
548000  
+ 1122700