


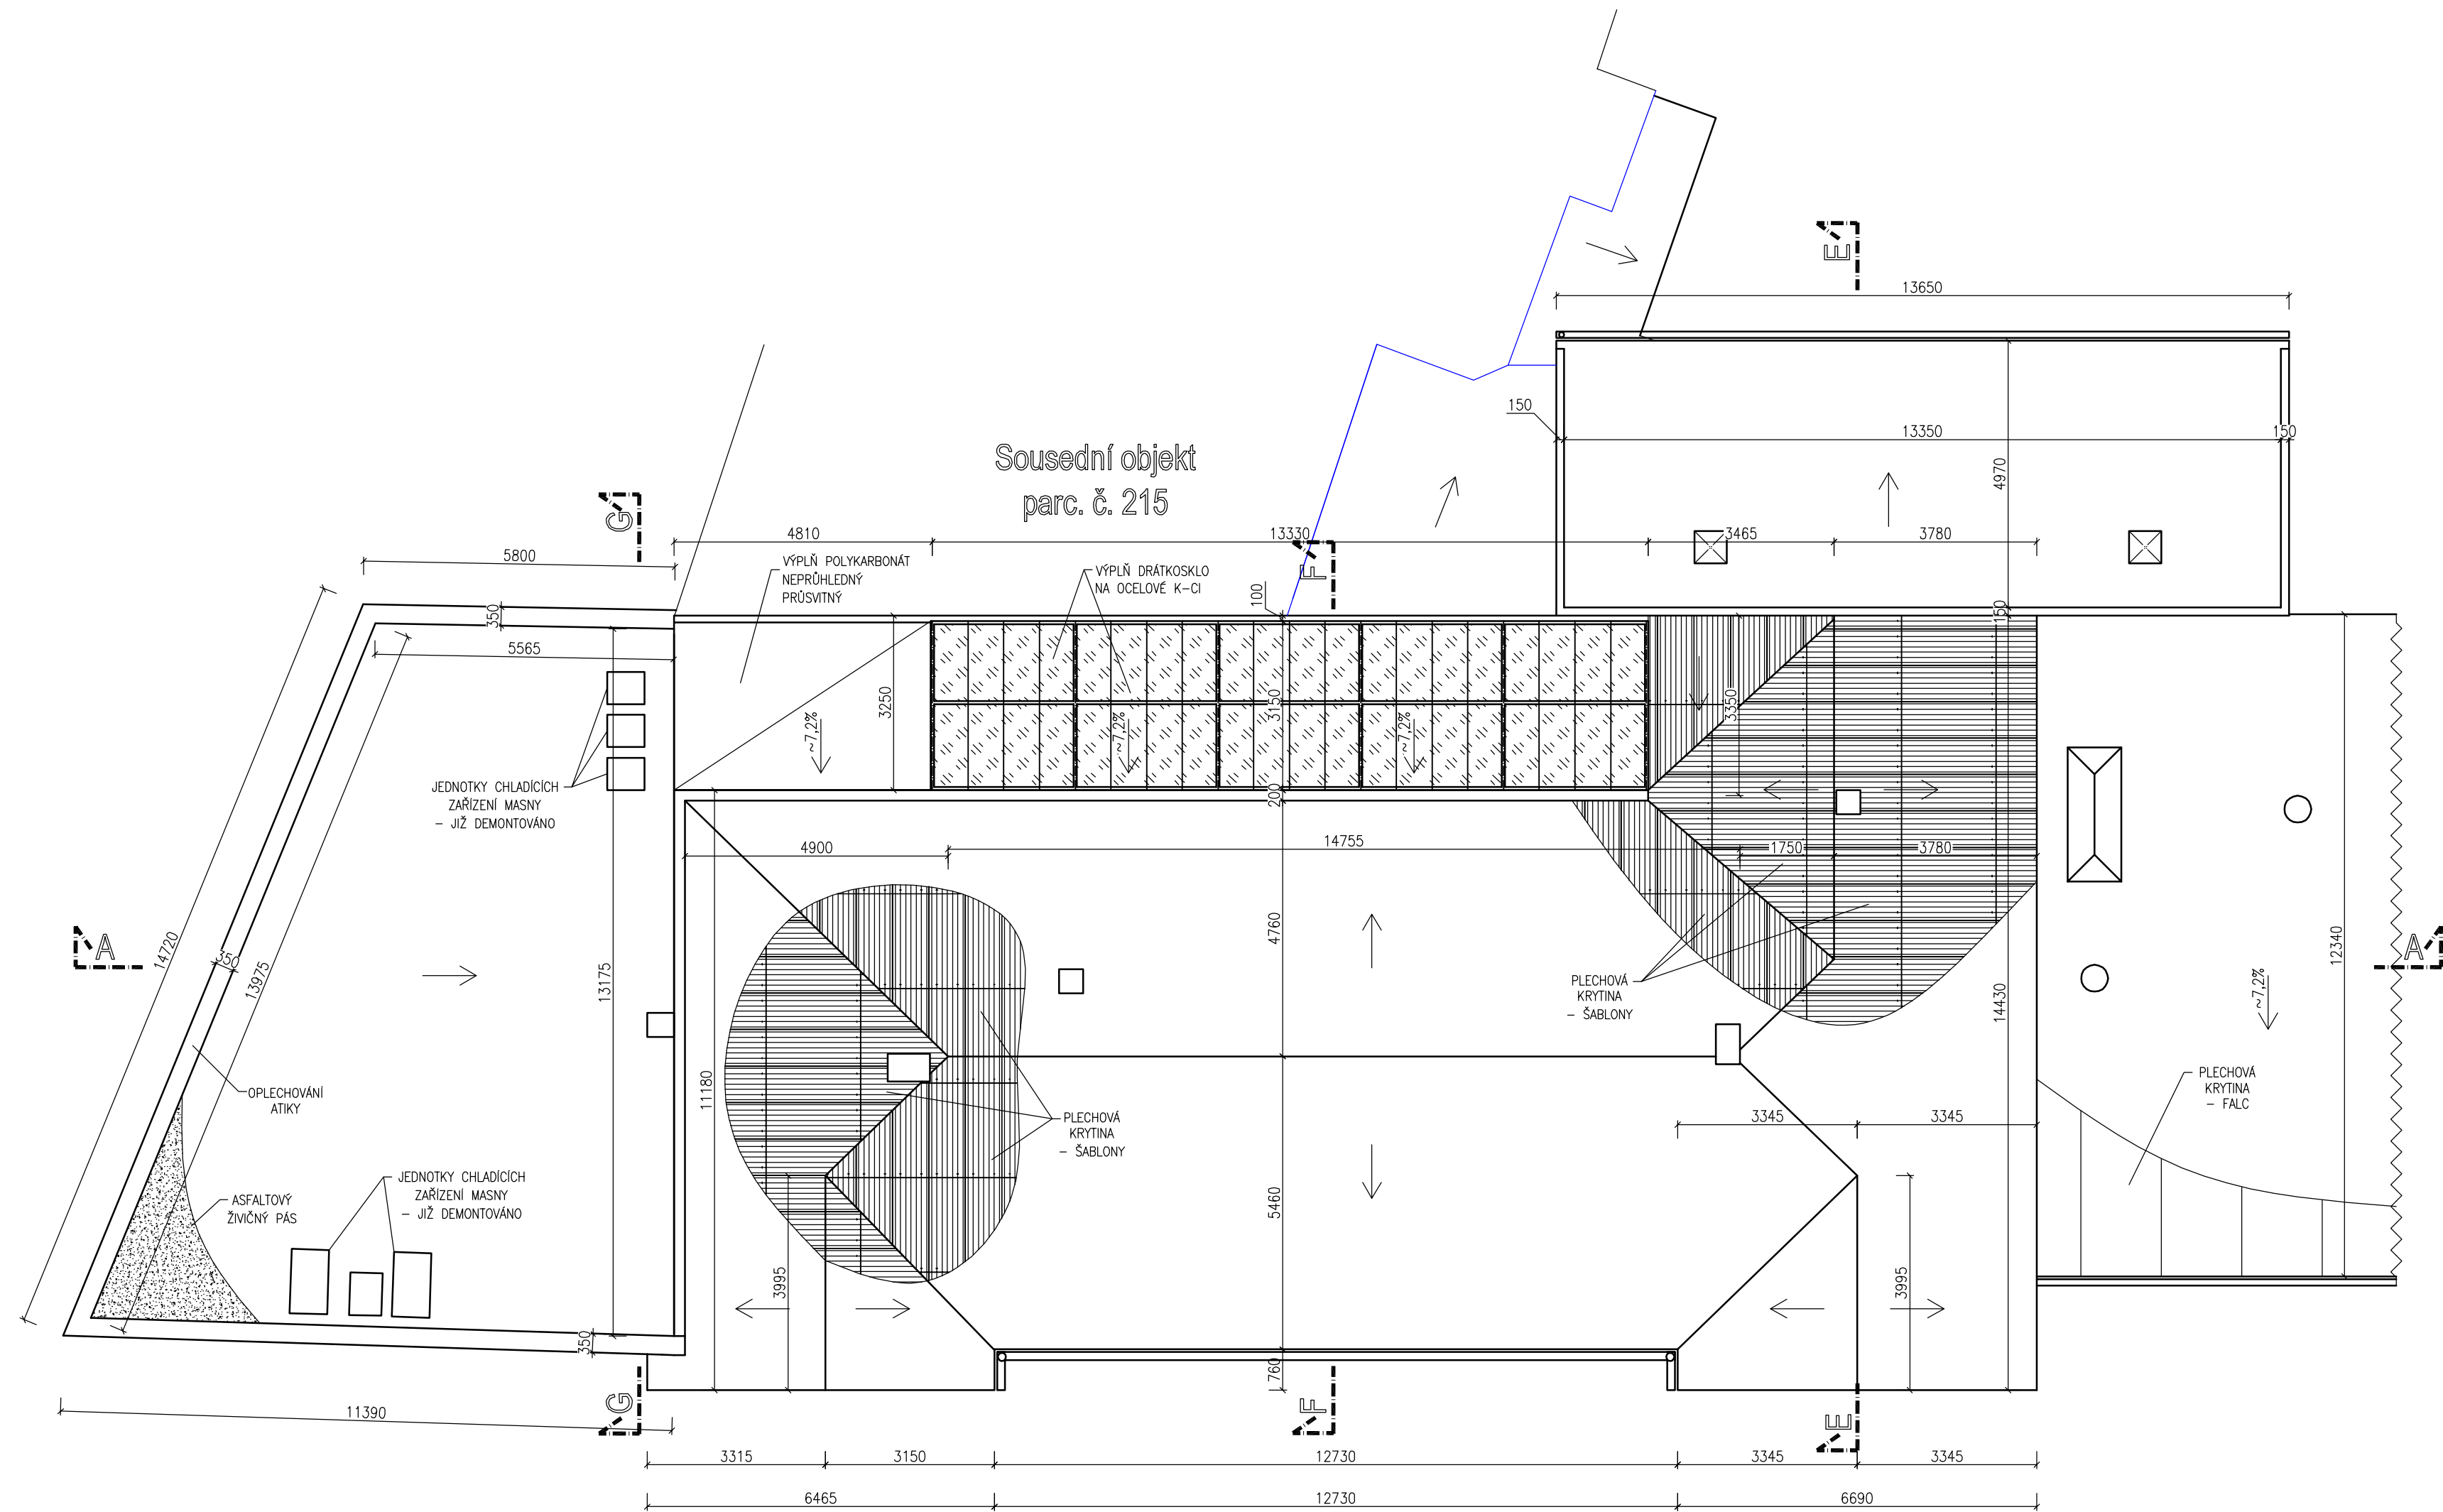

Projektant má právo na provedení konstrukčních změn během stavby po odkrytí konstrukcí.
Zhotovitel musí zohlednit možné odchylky a brát na tyto okolnosti zřetel.

Zodpovědný projektant:	Vypracoval:	Kreslil:	Datum expedice:	 SPZ DESIGN, s.r.o. Šternberská 73/8 779 00 Olomouc - Týnec IČ: 278 31 132 telefon: 585 150 411 e-mail: spz.design@seznam.cz web: www.spzdesign.cz	
Ing. Petr Zavadil	Bc. Pavel Passinger	Bc. Pavel Passinger	03. 06. 2016		
Kraj:	Olomoucký	Místo:	parc. č. st. 96/1, k.ú. Nová Ulice, obec Olomouc, budova s č.p. 60		
Investor:	Fakultní Nemocnice Olomouc, I.P.Pavlova 6, 779 00, IČ: 0098892			Účel projektu:	Bourací práce
Název stavby:	Dokumentace bouracích prací - stará lékárna FNOL			Datum:	5/2016
				Číslo archivní/zakázky:	17/16
				Verze tisku:	v1.00
		Formát výkresu:	6x A4		
Obsah výkresu:	Půdorys střechy			Měřítko:	Číslo výkresu:
				1:100	D.05