


Sklon střechy: rovná 0°
Orientace střechy: jihovýchod, jihozápad
Orientace panelů: jihovýchod, jihozápad
Sklon panelů: 10°;15°
Materiál střešní krytiny: zatravněná plocha,
PVC lepenka,

HL. ZHOTOVITEL:		POD. ZHOTOVITEL:		Tato dokumentace je duševním vlastnictvím zhotovitele Žádná část této dokumentace nesmí být použita nebo reprodukována bez jeho souhlasu.	
 LAMA solar technologies s.r.o.					
d		VÝKONAL:		VÝTISK	
c					
b					
a					
NÁZEV ZAKÁZKY:		HIP. UMÍSTĚNÍ: +SO TECH. ČÁST: =FVE		DATUM: 04/2023	
FVE FN Olomouc		VYPRACOVAL: Ing. Jan Vilkus		MĚŘÍTKO:	
INVESTOR:		ZODPOVĚDNÝ: Ing. Jan Vilkus		Formát: A3	
Fakultní nemocnice Olomouc		SCHVÁLIL: Ing. Jindřich Stuchlý PhD		ZMĚNA:	
SO-PS:		STUPEŇ PD: DSPS		Rev.: &ELU_022-0877	
NÁZEV VÝKRESU:		ARCHIVNÍ ČÍSLO:			
C.1_&ELU_22-0877_Situační výkres širších vztahů_01		&ELU_022-0877			
LIST: 1		LISTŮ: 2		DCC: &ELU	

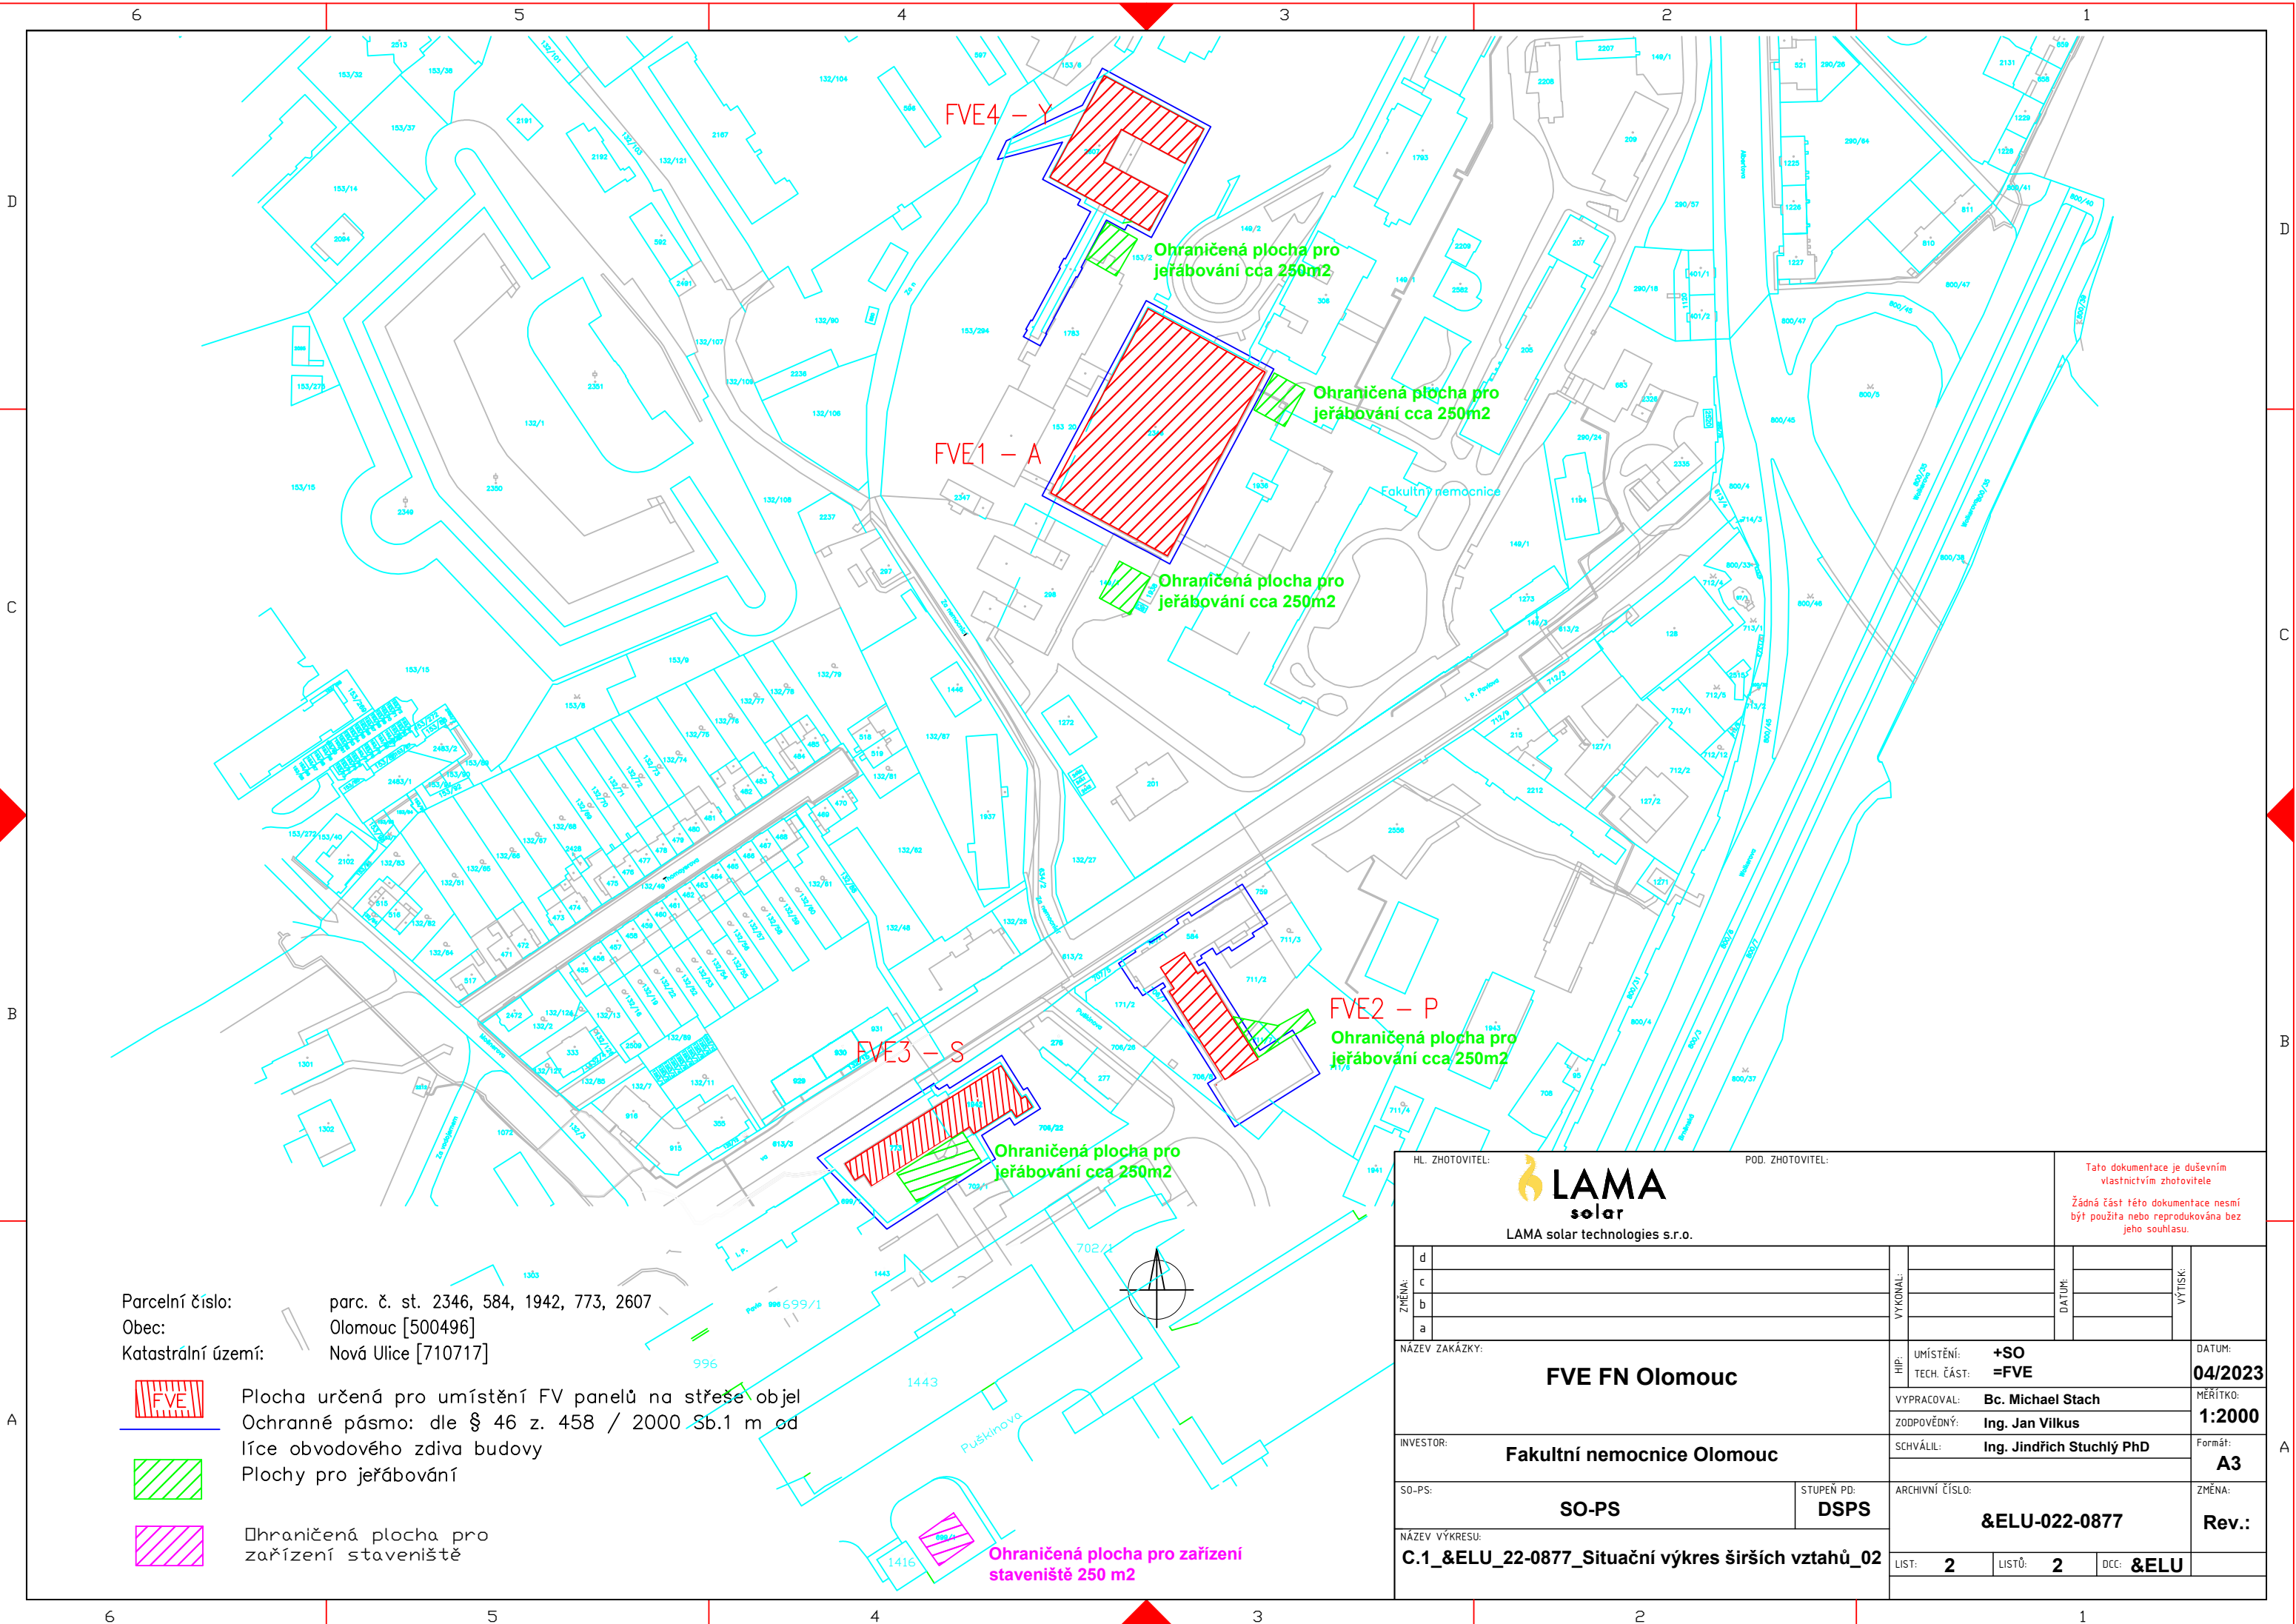

Parcelní číslo: parc. č. st. 2346, 584, 1942, 773, 2607
Obec: Olomouc [500496]
Katastrální území: Nová Ulice [710717]

- Plocha určená pro umístění FV panelů na střeše objel
- Ochranné pásmo: dle § 46 z. 458 / 2000 Sb. 1 m od líce obvodového zdiva budovy
- Plochy pro jeřábování
- Ochraničená plocha pro zařízení staveniště

HL. ZHOTOVITEL: LAMA solar technologies s.r.o.		POD. ZHOTOVITEL:		Tato dokumentace je duševním vlastnictvím zhotovitele Žádná část této dokumentace nesmí být použita nebo reprodukována bez jeho souhlasu.	
ZMĚNA: d c b a		VYKONAL: 		DATUM: 	
NÁZEV ZAKÁZKY: FVE FN Olomouc		HIP. UMÍSTĚNÍ: +SO TECH. ČÁST: =FVE		DATUM: 04/2023	
INVESTOR: Fakultní nemocnice Olomouc		VYPRACOVAL: Bc. Michael Stach		MĚŘÍTKO: 1:2000	
SO-PS: SO-PS		STUPEŇ PD: DSPS		FORMÁT: A3	
NÁZEV VÝKRESU: C.1_&ELU_22-0877_Situační výkres širších vztahů_02		SCHVÁLIL: Ing. Jindřich Stuchlý PhD		ZMĚNA: Rev.:	
ARCHIVNÍ ČÍSLO: &ELU-022-0877		LIST: 2		LISTŮ: 2	
		DCC: &ELU			