
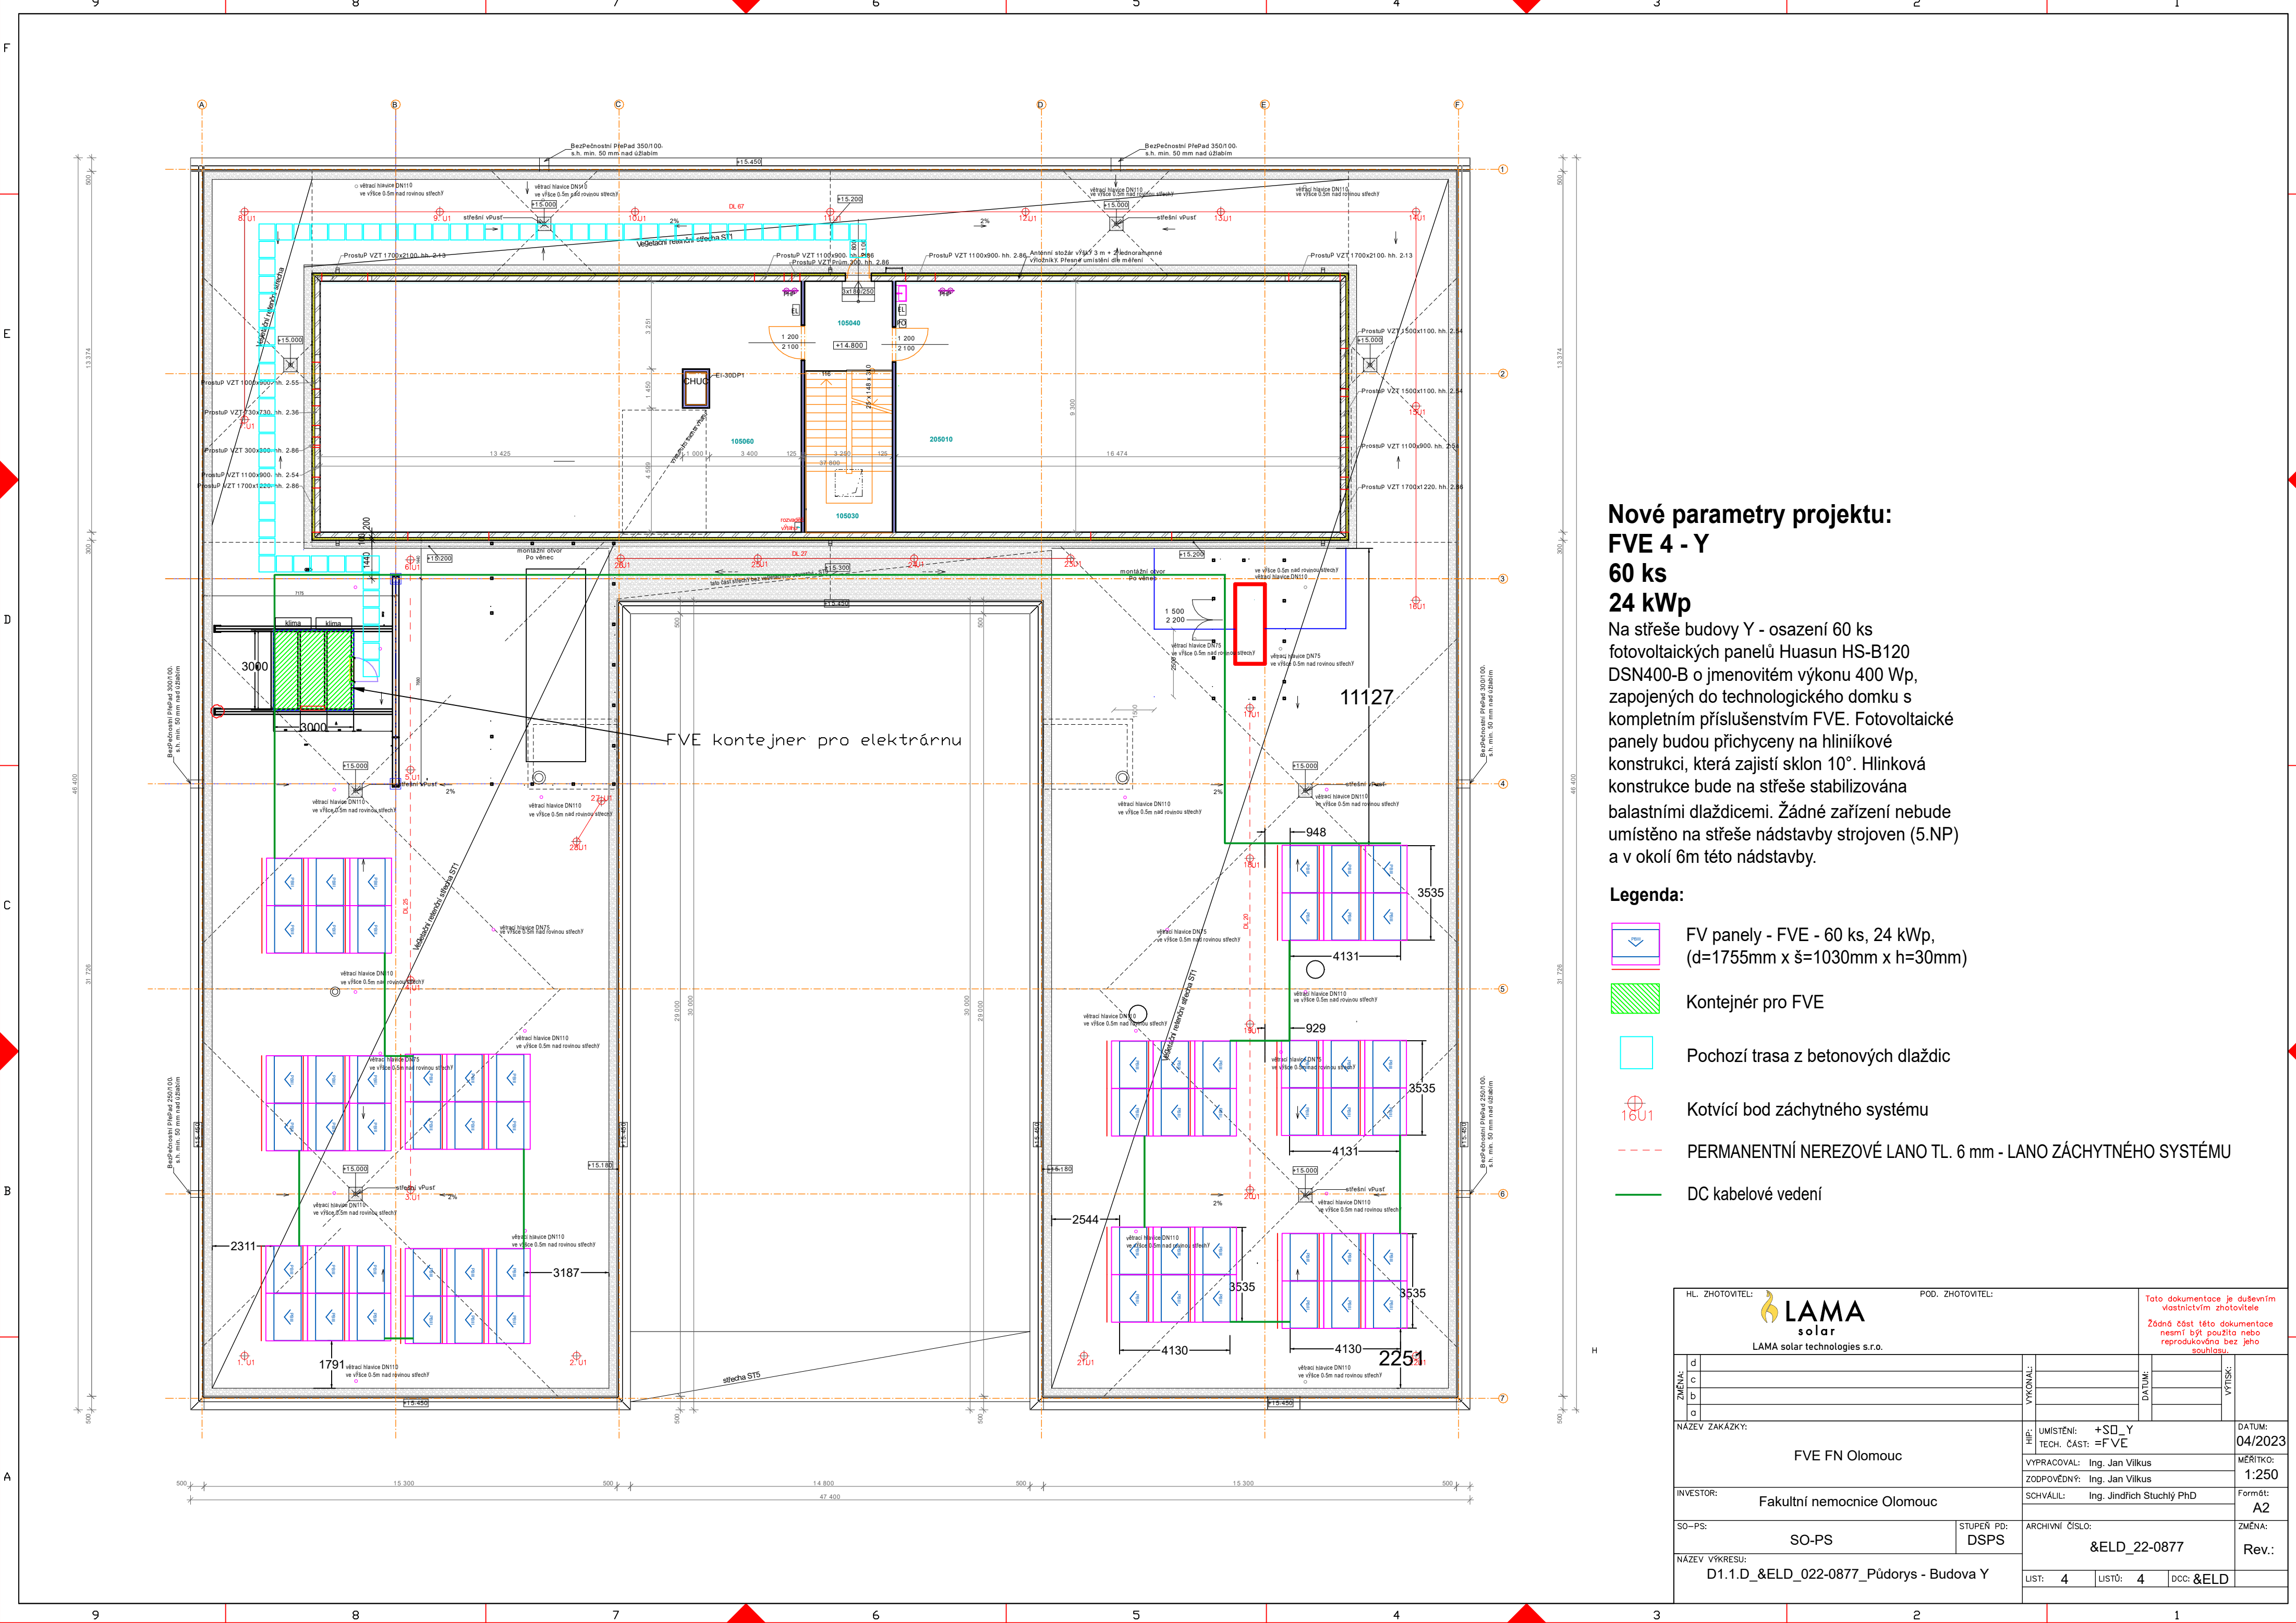


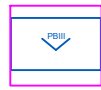

Nové parametry projektu:
FVE 4 - Y
60 ks
24 kWp

Na střeše budovy Y - osazení 60 ks fotovoltaických panelů Huasun HS-B120 DSN400-B o jmenovitém výkonu 400 Wp, zapojených do technologického domku s kompletním příslušenstvím FVE. Fotovoltaické panely budou přichyceny na hliníkové konstrukci, která zajistí sklon 10°. Hliníková konstrukce bude na střeše stabilizována balastními dlaždicemi. Žádné zařízení nebude umístěno na střeše nástavby strojoven (5.NP) a v okolí 6m této nástavby.

Legenda:

-  FV panely - FVE - 60 ks, 24 kWp, (d=1755mm x š=1030mm x h=30mm)
-  Kontejner pro FVE
-  Pochozí trasa z betonových dlaždic
-  Kotvicí bod záchytného systému
-  PERMANENTNÍ NEREZOVÉ LANO TL. 6 mm - LANO ZÁCHYTNÉHO SYSTÉMU
-  DC kabelové vedení

HL. ZHOTOVITEL:		POD. ZHOTOVITEL:		Tato dokumentace je duševním vlastnictvím zhotovitele. Žádná část této dokumentace nesmí být použita nebo reprodukována bez jeho souhlasu.	
					
LAMA solar technologies s.r.o.					
ZMĚNA:	d	VYKONAL:	DATUM:	VÝTIISK:	
	c				
	b				
	a				
NÁZEV ZAKÁZKY:		HIP:		UMÍSTĚNÍ: +SO_Y TECH. ČÁST: =FVE	
FVE FN Olomouc				04/2023	
				MÉRITKO:	
INVESTOR:		VYPRACOVAL:		1:250	
Fakultní nemocnice Olomouc		Ing. Jan Vílkus		Formát:	
		ZODPOVĚDNÝ:		A2	
		Ing. Jan Vílkus		ZMĚNA:	
		SCHVÁLIL:		Rev.:	
		Ing. Jindřich Stuchlý PhD			
SO-PS:		STUPEŇ PD:			
SO-PS		DSPS			
NÁZEV VÝKRESU:		ARCHIVNÍ ČÍSLO:			
D1.1.D_&ELD_022-0877_Púdorys - Budova Y		&ELD_22-0877			
		LIST: 4		LISTŮ: 4	
		DCC: &ELD			