


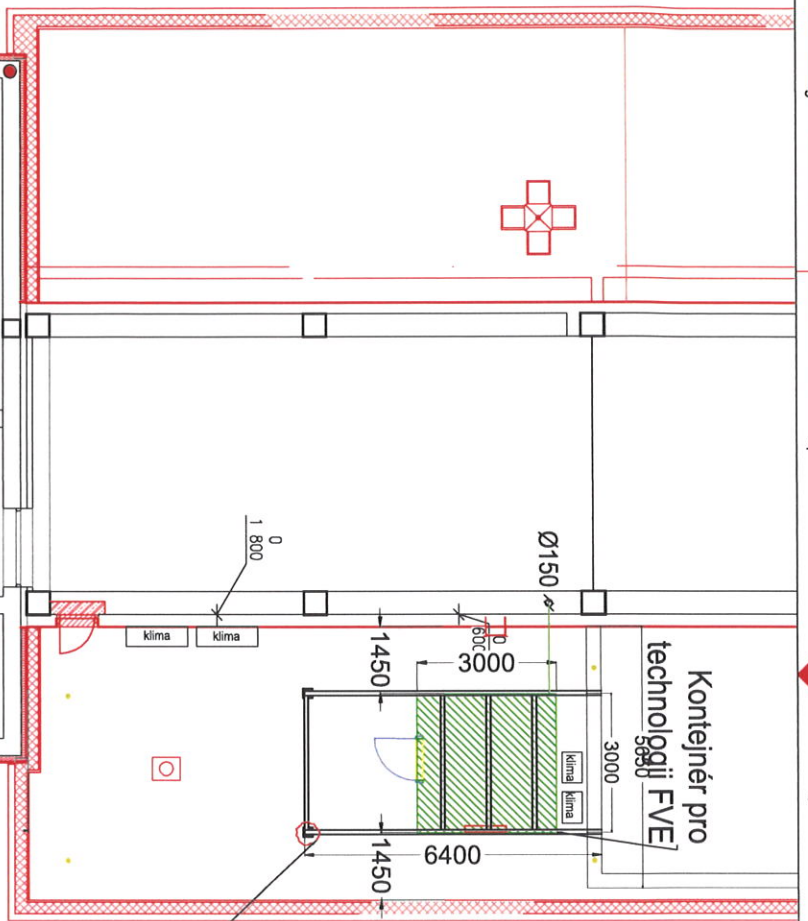

Vyřezání otvorů do stávajícího střešního pláště, pro ukotvení nosné konstrukce

Nové parametry projektu:

FVE 3 - S

125 ks

50 kWp

Na střeše budovy Y - osazení 125 ks fotovoltaických panelů Hwasun HS-B120 DSN400-B o jmenovitém výkonu 400 Wp, zapojených do technologického domku s kompletním příslušenstvím FVE. Fotovoltaické panely budou přichyceny na hliníkové konstrukci, která zajišťí sklon 10°. Hliníková konstrukce bude na střeše stabilizována balastními dlaždicemi. Žádné zařízení nebude umístěno na střeše nádstavby strojovny výtahu.

Legenda:

FV panely - FVE - 125 ks, 50 kWp, (d=1755mm x š=1030mm x h=30mm)

Nová pozice kontejneru pro technologii FVE (d=6000mm š=3000mm v=2800mm), umístění na rozlišovací konstrukci pro vytvoření samostatného požárního úseku.

Obvodové zdivo

Stávající hromosvod

Jímací tyč

Odvětrání kanalizace

Střešní vpusť

**LAMA**
solar
technologies

LAMA solar technologies s.r.o.
Obchodní 1777
765 02 Opatovice
Kraj Vysočina
745 01 Hlavenka
IČ: 03453007
DIČ: CZ03453007

N. ZHOTOVITEL		Tato dokumentace je součástí kvalifikační nabídky byl poskytnut nebo reprodukce bez jeho souhlasu.
LAMA solar technologies s.r.o.		LAMA solar technologies s.r.o.
FVE FN Olomouc		FVE FN Olomouc
Fakultní Nemocnice Olomouc		Fakultní Nemocnice Olomouc
SO-PS		SO-PS
SO-PS		SO-PS
D1.1_C_&EID_022-0877_Přidání - Budova S		D1.1_C_&EID_022-0877_Přidání - Budova S
3		3
4		4
&EID_22-0877		&EID_22-0877
Rev.:		Rev.: