
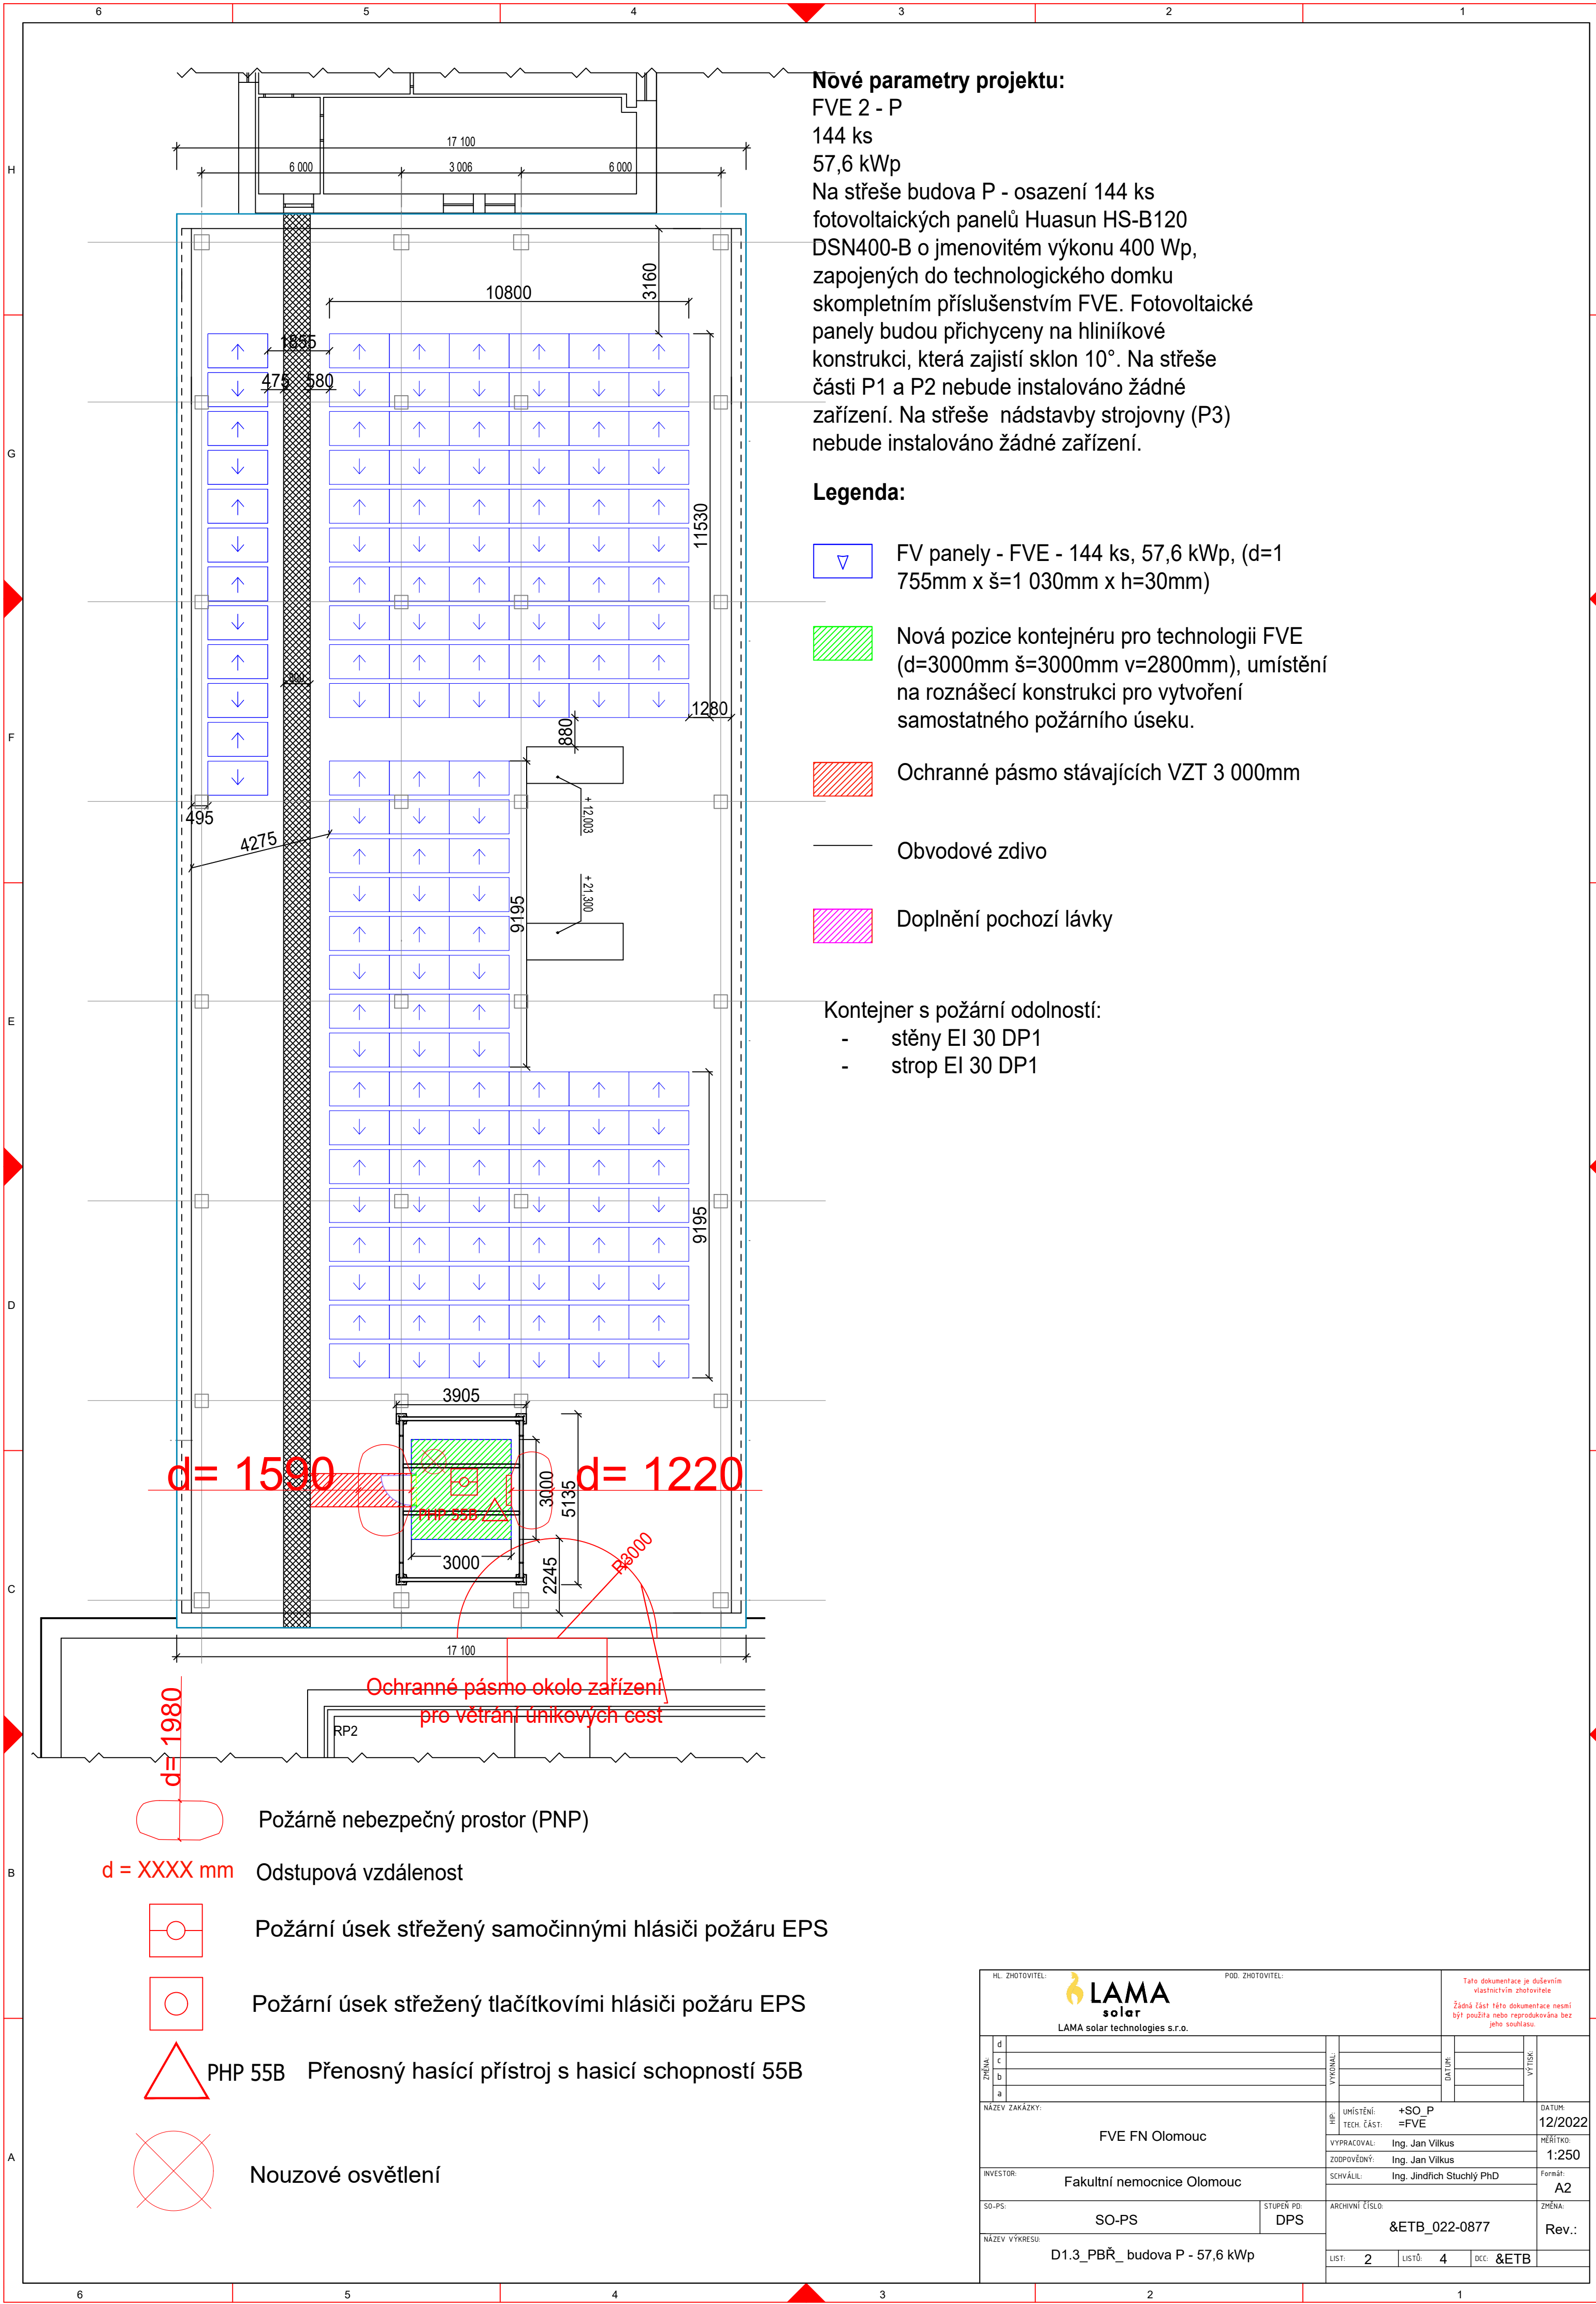
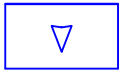
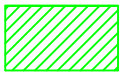


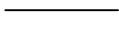

Nové parametry projektu:

FVE 2 - P
144 ks
57,6 kWp
Na střeše budova P - osazení 144 ks fotovoltaických panelů Huasun HS-B120 DSN400-B o jmenovitém výkonu 400 Wp, zapojených do technologického domku skompletním příslušenstvím FVE. Fotovoltaické panely budou přichyceny na hliníkové konstrukci, která zajistí sklon 10°. Na střeše části P1 a P2 nebude instalováno žádné zařízení. Na střeše nádstavby strojovny (P3) nebude instalováno žádné zařízení.

Legenda:

-  FV panely - FVE - 144 ks, 57,6 kWp, (d=1 755mm x š=1 030mm x h=30mm)
-  Nová pozice kontejneru pro technologii FVE (d=3000mm š=3000mm v=2800mm), umístění na roznášecí konstrukci pro vytvoření samostatného požárního úseku.
-  Ochranné pásmo stávajících VZT 3 000mm
-  Obvodové zdivo
-  Doplnění pochozí lávky

Kontejner s požární odolností:

- stěny EI 30 DP1
- strop EI 30 DP1

HL. ZHOTOVITEL		POD. ZHOTOVITEL		Tato dokumentace je duševním vlastnictvím zhotovitele. Žádná část této dokumentace nesmí být použita nebo reprodukována bez jeho souhlasu.	
 LAMA solar technologies s.r.o.					
ZMĚNA:	d	VÝKONAL:		DATUM:	VÝTIISK:
	c				
	b				
	a				
NÁZEV ZAKÁZKY:		HP:	UMÍSTĚNÍ: TECH. ČÁST:	+SO_P =FVE	DATUM:
FVE FN Olomouc					12/2022
INVESTOR:			VYPRACOVAL:	Ing. Jan Vílkus	MĚŘÍTKO:
Fakultní nemocnice Olomouc			ZODPOVĚDNÝ:	Ing. Jan Vílkus	1:250
			SCHVÁLIL:	Ing. Jindřich Stuchlý PhD	Formát:
					A2
SO-PS:	SO-PS	STUPEŇ PO:	ARCHIVNÍ ČÍSLO:		ZMĚNA:
		DPS	&ETB_022-0877		Rev.:
NÁZEV VÝKRESU:		D1.3_PBR_budova P - 57,6 kWp		LIST: 2	LISTŮ: 4
				DEC: &ETB	