
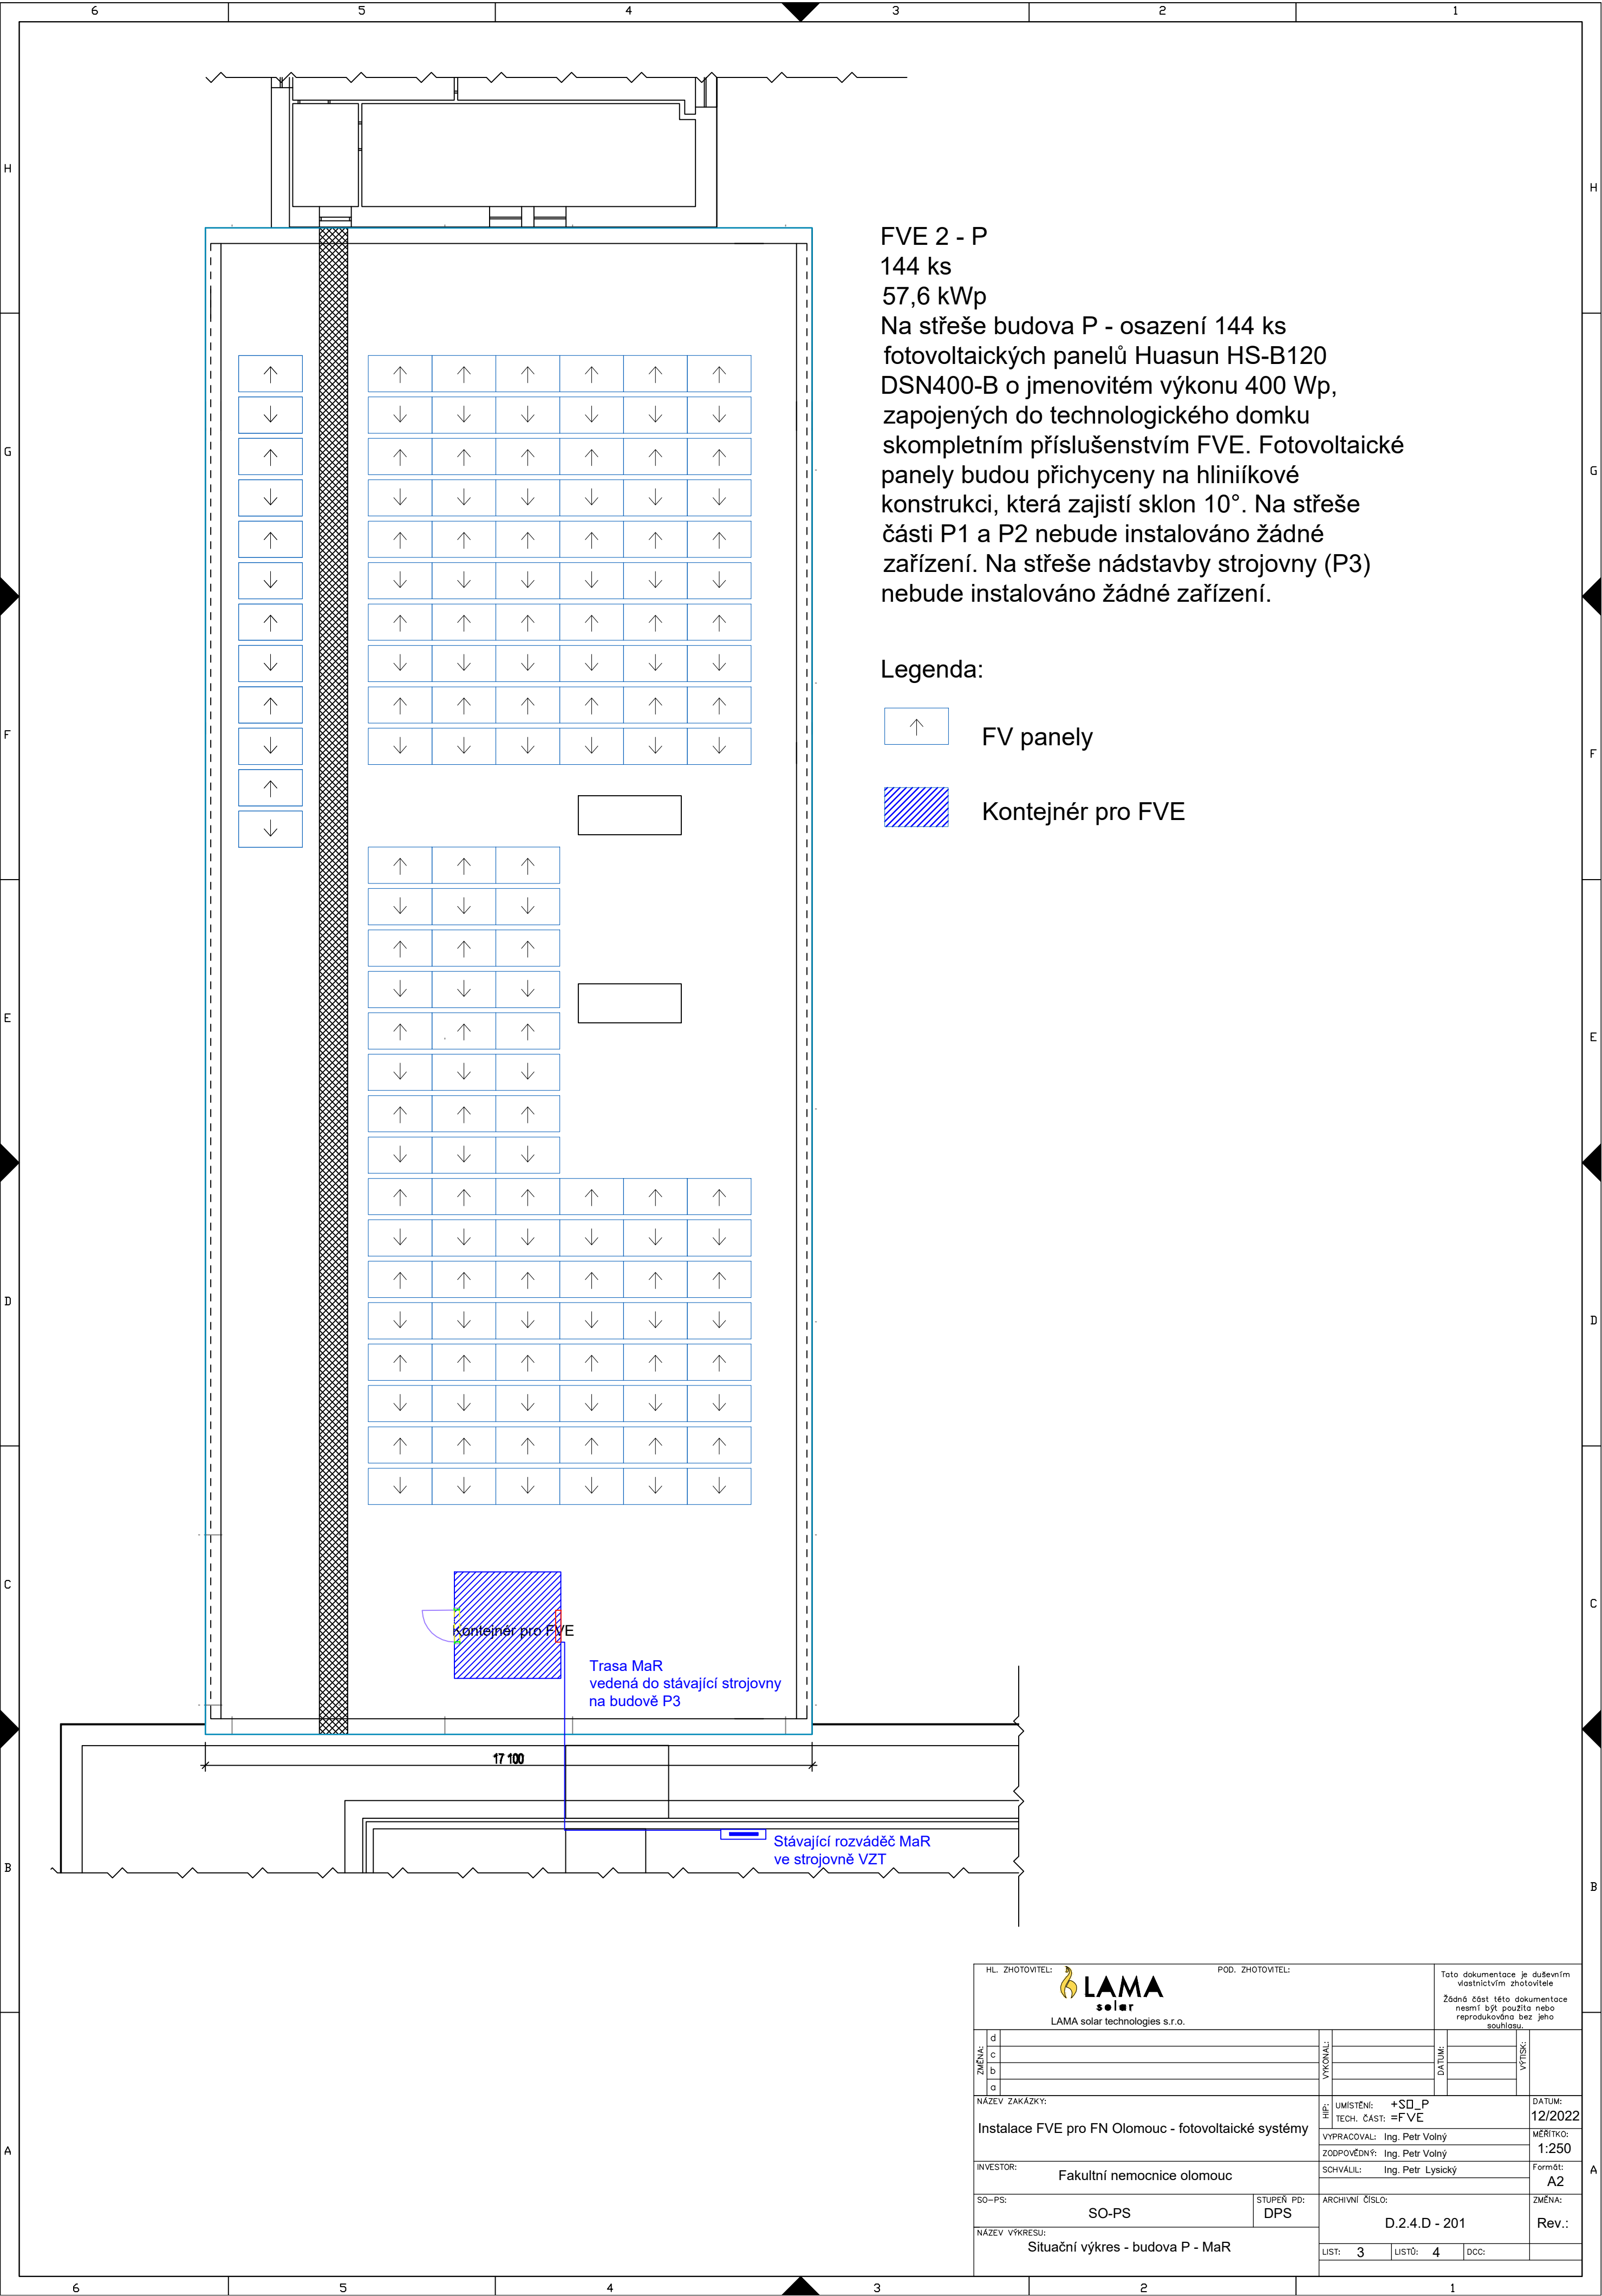


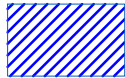

FVE 2 - P
144 ks
57,6 kWp
Na střeše budova P - osazení 144 ks
fotovoltaických panelů Huasun HS-B120
DSN400-B o jmenovitém výkonu 400 Wp,
zapojených do technologického domku
skompletním příslušenstvím FVE. Fotovoltaické
panely budou přichyceny na hliníkové
konstrukci, která zajistí sklon 10°. Na střeše
části P1 a P2 nebude instalováno žádné
zařízení. Na střeše nádstavby strojovny (P3)
nebude instalováno žádné zařízení.

Legenda:

-  FV panely
-  Kontejnér pro FVE

HL. ZHOTOVITEL:  LAMA solar technologies s.r.o.			POD. ZHOTOVITEL:			Tato dokumentace je duševním vlastnictvím zhotovitele. Žádná část této dokumentace nesmí být použita nebo reprodukována bez jeho souhlasu.		
ZMĚNA:	d		VYKONAL:		DATUM:		VÝTIŠK:	
	c							
	b							
	a							
NÁZEV ZAKÁZKY:			HIP: UMÍSTĚNÍ: +SD_P TECH. ČÁST: =FVE			DATUM: 12/2022		
Instalace FVE pro FN Olomouc - fotovoltaické systémy			VYPRACOVAL: Ing. Petr Volný ZODPOVĚDNÝ: Ing. Petr Volný			MĚŘÍTKO: 1:250		
INVESTOR: Fakultní nemocnice olomouc			SCHVÁLIL: Ing. Petr Lysický			Formát: A2		
SO-PS: SO-PS		STUPEŇ PD: DPS	ARCHIVNÍ ČÍSLO: D.2.4.D - 201			ZMĚNA: Rev.:		
NÁZEV VÝKRESU: Situační výkres - budova P - MaR			LIST: 3		LISTŮ: 4	DCC:		