

S 4MR1

- ROZVÁDĚČ OPATŘIT VNĚJŠÍ A VNITŘNÍ OCHRANNOU SVORKOU
- OCHRANNÉ POPOJOVÁNÍ PROVÉST VODIČEM CY 6 mm²

ZODP. PROJEKTANT		VYPRACOVAL		KRESLIL		 Smržická 13, 796 01 Prostějov Tel.: 582 337 724 – 6 Fax.: 582 333 358 e-mail: info@elmarpv.cz	
Ing. Petr VOLNÝ		Ing. Petr VOLNÝ					
KRAJ : OL	STAV.ÚŘ.: OLOMOUC		OBEC.ÚŘ.: OLOMOUC				
INVESTOR	FN Olomouc						
AKCE: INSTALACE FVE PRO FN OLOMOUC OBJEKT "S"						STUPEŇ :	DPS
						DATUM :	12/2022
						FORMÁT :	6 A4
						ZAK. ČÍSLO	...
OBSAH: ZAŘÍZENÍ PRO MaR S 4MR1						MĚŘÍTKO	ČÍSLO VÝKR.
						...	D.3.4.D.202

MONITORING FVE

DM1 – MR-AI8 – ADRESA 01



DM2 – MR-DI10 – ADRESA 02

172.22.40.168 – BACnet id 168000

INDEX	ELMAR group s.r.o.	DATUM	03/2023	PODPIS	Volný	SCHÉMA ZAPOJENÍ S 4MR1
	ZMENA					
	...					
	INSTALACE FVE					
	MĚŘENÍ A REGULACE					
Listu 6 List 2 Č.výkresu D.3.4.D.202						

AI 1	AI 2	AI 3	AI 4	AI 5	AI 6	AI 7	AI 8
C2 1	2	3	4	5	6	7	8

V ROZVADĚČI

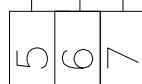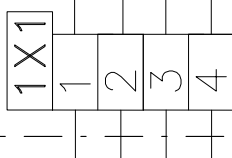B
GBFU 203
1,0 AFU 204
1,0 A

P9

P9

P9

P9

P9

P9

= 1 X1 WL1
JY(S)TY 2x2x0,8

= 1 X1 WL2
JY(S)TY 2x2x0,8

= 1 X1 WL3
JY(S)TY 1x2x0,8


REZERVA

REZERVA

REZERVA


V PROVOZU

20.01

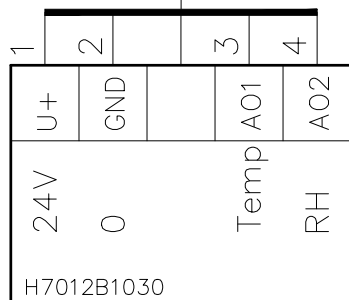


TEPLOTA
VLHKOST
VENKOVNÍ

20.02

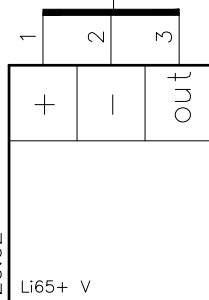

INTENZITA
OSVITU
VENKOVNÍ

20.02

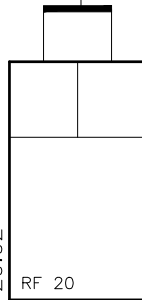

TEPLOTA
PROSTOR
m.č. 1

INDEX	ZMENA	ELMAR group s.r.o.	03/2023	Lysický
	1	INSTALACE FVE		
	2	MĚŘENÍ A REGULACE		

SCHÉMA ZAPOJENÍ S 4MR1

Listu 6


List 3

Č.výkresu

D.3.4.D.202

V ROZVADĚČI

V PROVOZU

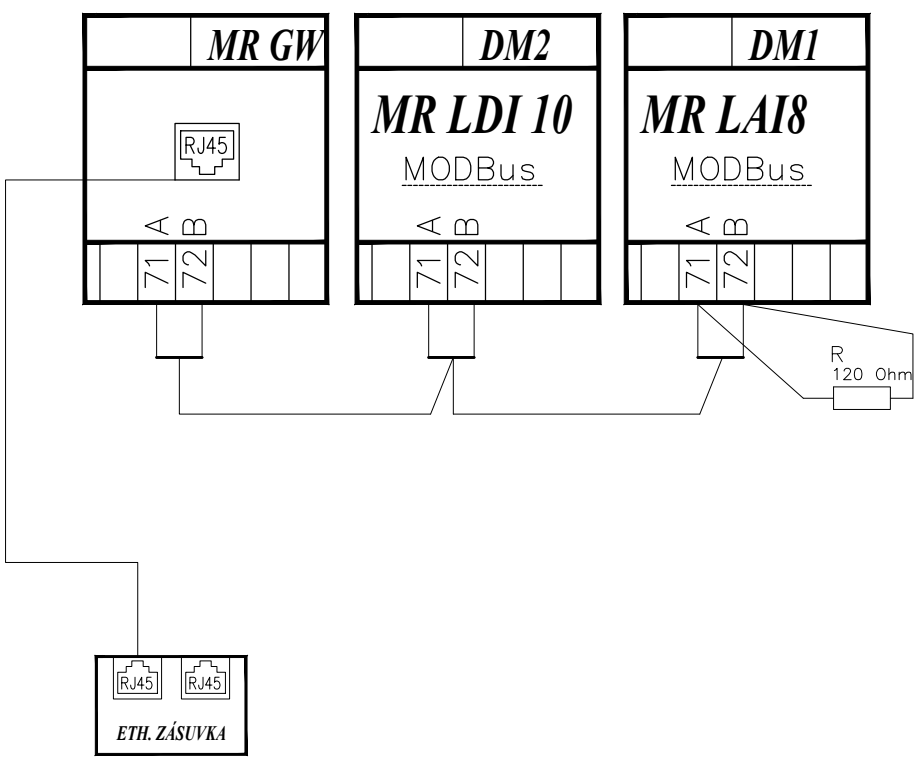

INDEX

ZMENA

ELMAR group s.r.o.

INSTALACE FVE

MĚŘENÍ A REGULACE

DATUM

03/2023

PODPIS

Volný

SCHEMA ZAPOJENÍ S 4MR1

Lístu 6

Líst 6

Č.výkresu

D.3.4.D.202

