
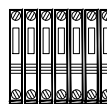


Y 5MR3

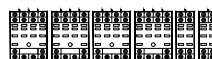

- ROZVÁDĚČ OPATŘIT VNĚJŠÍ A VNITŘNÍ OCHRANNOU SVORKOU
- OCHRANNÉ POPOJOVÁNÍ PROVÉST VODIČEM CY 6 mm²

ZODP. PROJEKTANT		VYPRACOVAL		KRESLIL		 Smržická 13, 796 01 Prostějov Tel.: 582 337 724 – 6 Fax.: 582 333 358 e-mail: info@elmarpv.cz	
Ing. Petr VOLNÝ		Ing. Petr VOLNÝ					
KRAJ : OL	STAV.ÚŘ.: OLOMOUC		OBEC.ÚŘ.: OLOMOUC				
INVESTOR	FN Olomouc						
AKCE: INSTALACE FVE PRO FN OLOMOUC OBJEKT "Y"						STUPEŇ :	DPS
						DATUM :	12/2022
						FORMÁT :	6 A4
						ZAK. ČÍSLO	...
OBSAH: ZAŘÍZENÍ PRO MaR Y 5MR3						MĚŘÍTKO ...	ČÍSLO VÝKR. D.4.4.D.202


MONITORING FVE

DM1 – MR–AI8 – ADRESA 01

DM2 – MR–DI10 – ADRESA 02


172.22.40.170 – BACnet id 170000

INDEX	ELMAR group s.r.o.	DATUM	03/2023	PODPIS	Volný	SCHÉMA ZAPOJENÍ Y 5MR3
	ZMENA					
	...					
	INSTALACE FVE					
	MĚŘENÍ A REGULACE					
Listu 6 List 2 Č.výkresu D.4.4.D.202						

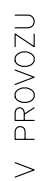

V ROZVADĚČI

V PROVOZU

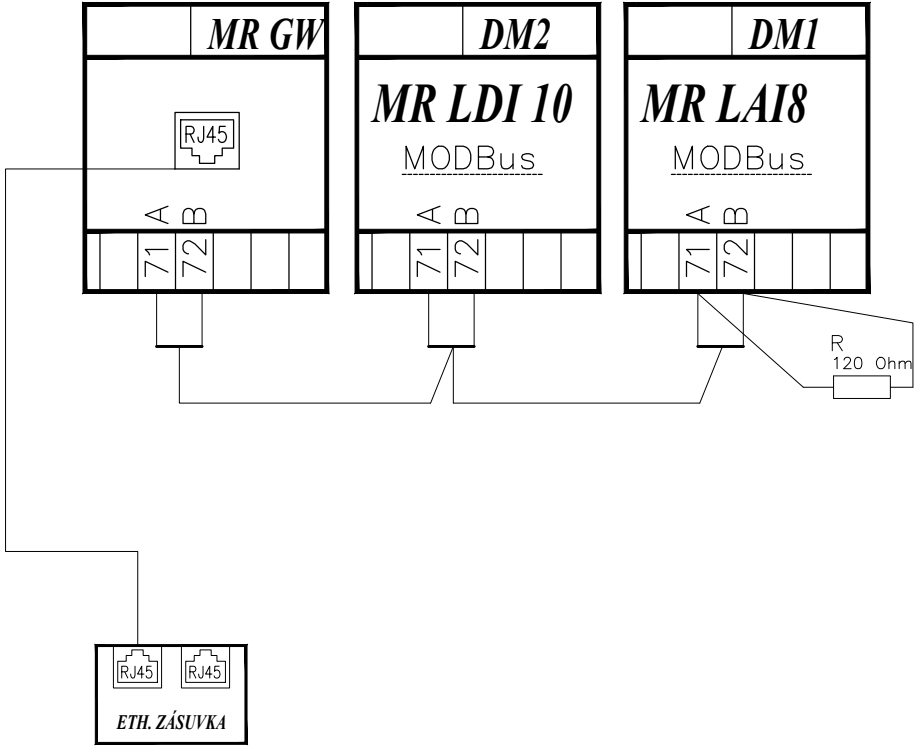

INDEX

ZMENA

ELMAR group s.r.o.

INSTALACE FVE

MĚŘENÍ A REGULACE

DATUM

03/2023

PODPIS

Volný

SCHEMA ZAPOJENÍ Y 5MR3

Lístu 6

Líst 6

Č.výkresu

D.4.4.D.202

