


SE55K
Primary Unit:
1.1 24x P730 24ks panelů
1.2 24x P730 24ks panelů
1.3 24x P730 24ks panelů
Secondary Unit1:
1.4 24x P730 24ks panelů
1.5 24x P730 24ks panelů
1.6 24x P730 24ks panelů

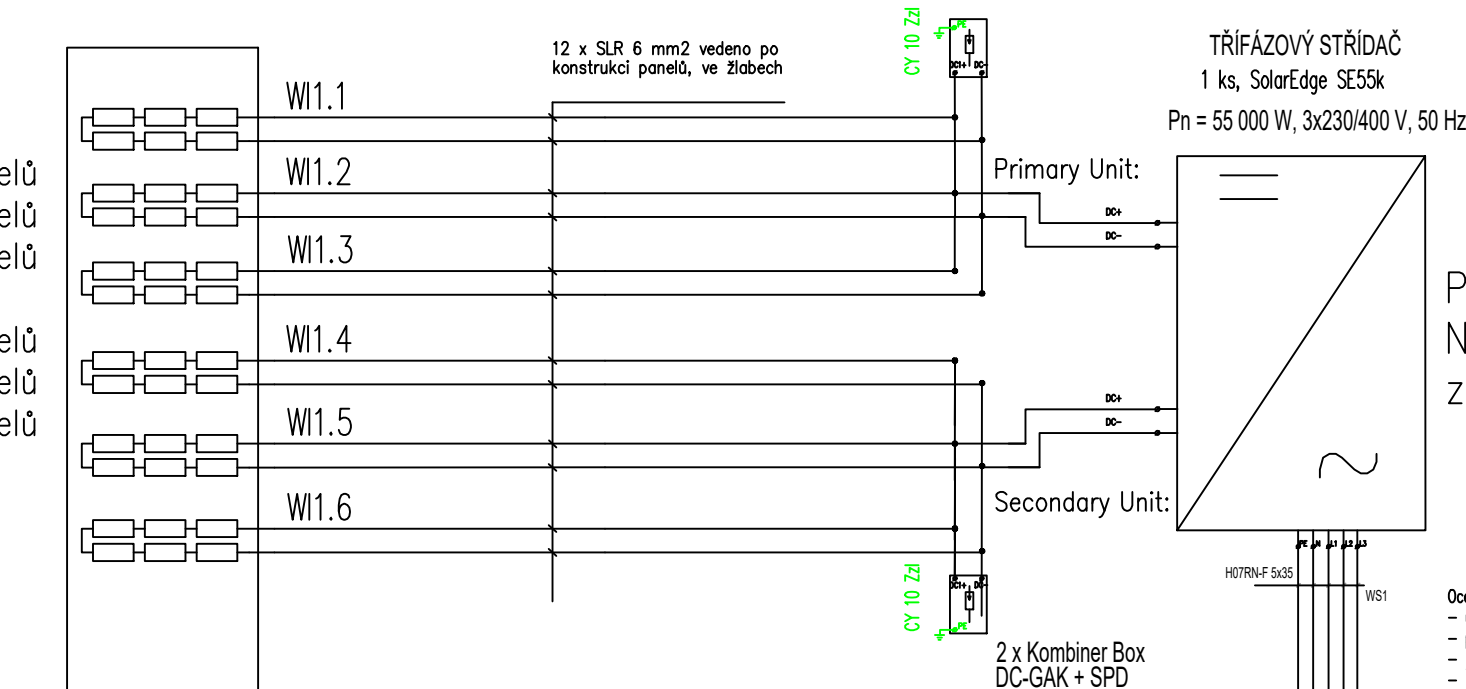

Pozor!!!
Na Power Optimizéry
zapojit panely v poměru 1:1

2x bezdrátové HDO RFSA-61M, spínané kontakty propojit s řízením výkonu (relé RR2 a RR1 řízení výkonu FVE 30%, 60%)

FVE 3 –S
144 ks
57,6 kWp

- Oceloplechový rozvaděč, IP 43
- univerzální skříň dvoukřídlá, závěsná, rozměry 800x600x400
 - přívody i vývody spodem, pro vnitřní použití, 240 modulů
 - jmenovitý proud přípojnic: 160A
 - jmenovitý proud rozvaděče: 160A
 - jmenovité napětí 3x 230 V AC (TN-C-S), 2 DC 1000 V IT

Dvě rozvaděče budou označeny tabulkou:

- POROZ, EL. ZAŘÍZENÍ
- POZOR, PŘÍTOMNO NAPĚTÍ Z OBOU STRAN
- HL. VYPÍNAČ, VYPNÍ V NEBEZPEČÍ
- PŘEPĚŤOVÁ OCHRANA

- výrobce rozvaděče posoudí osazení přístrojů v návaznosti na velikost rozvaděče a popř. velikost rozvaděče upraví

VŠECHNY PANELE A POMOCEJ
KOVOVÉ KONSTRUKCE VZÁJEMNĚ PROPOJIT

