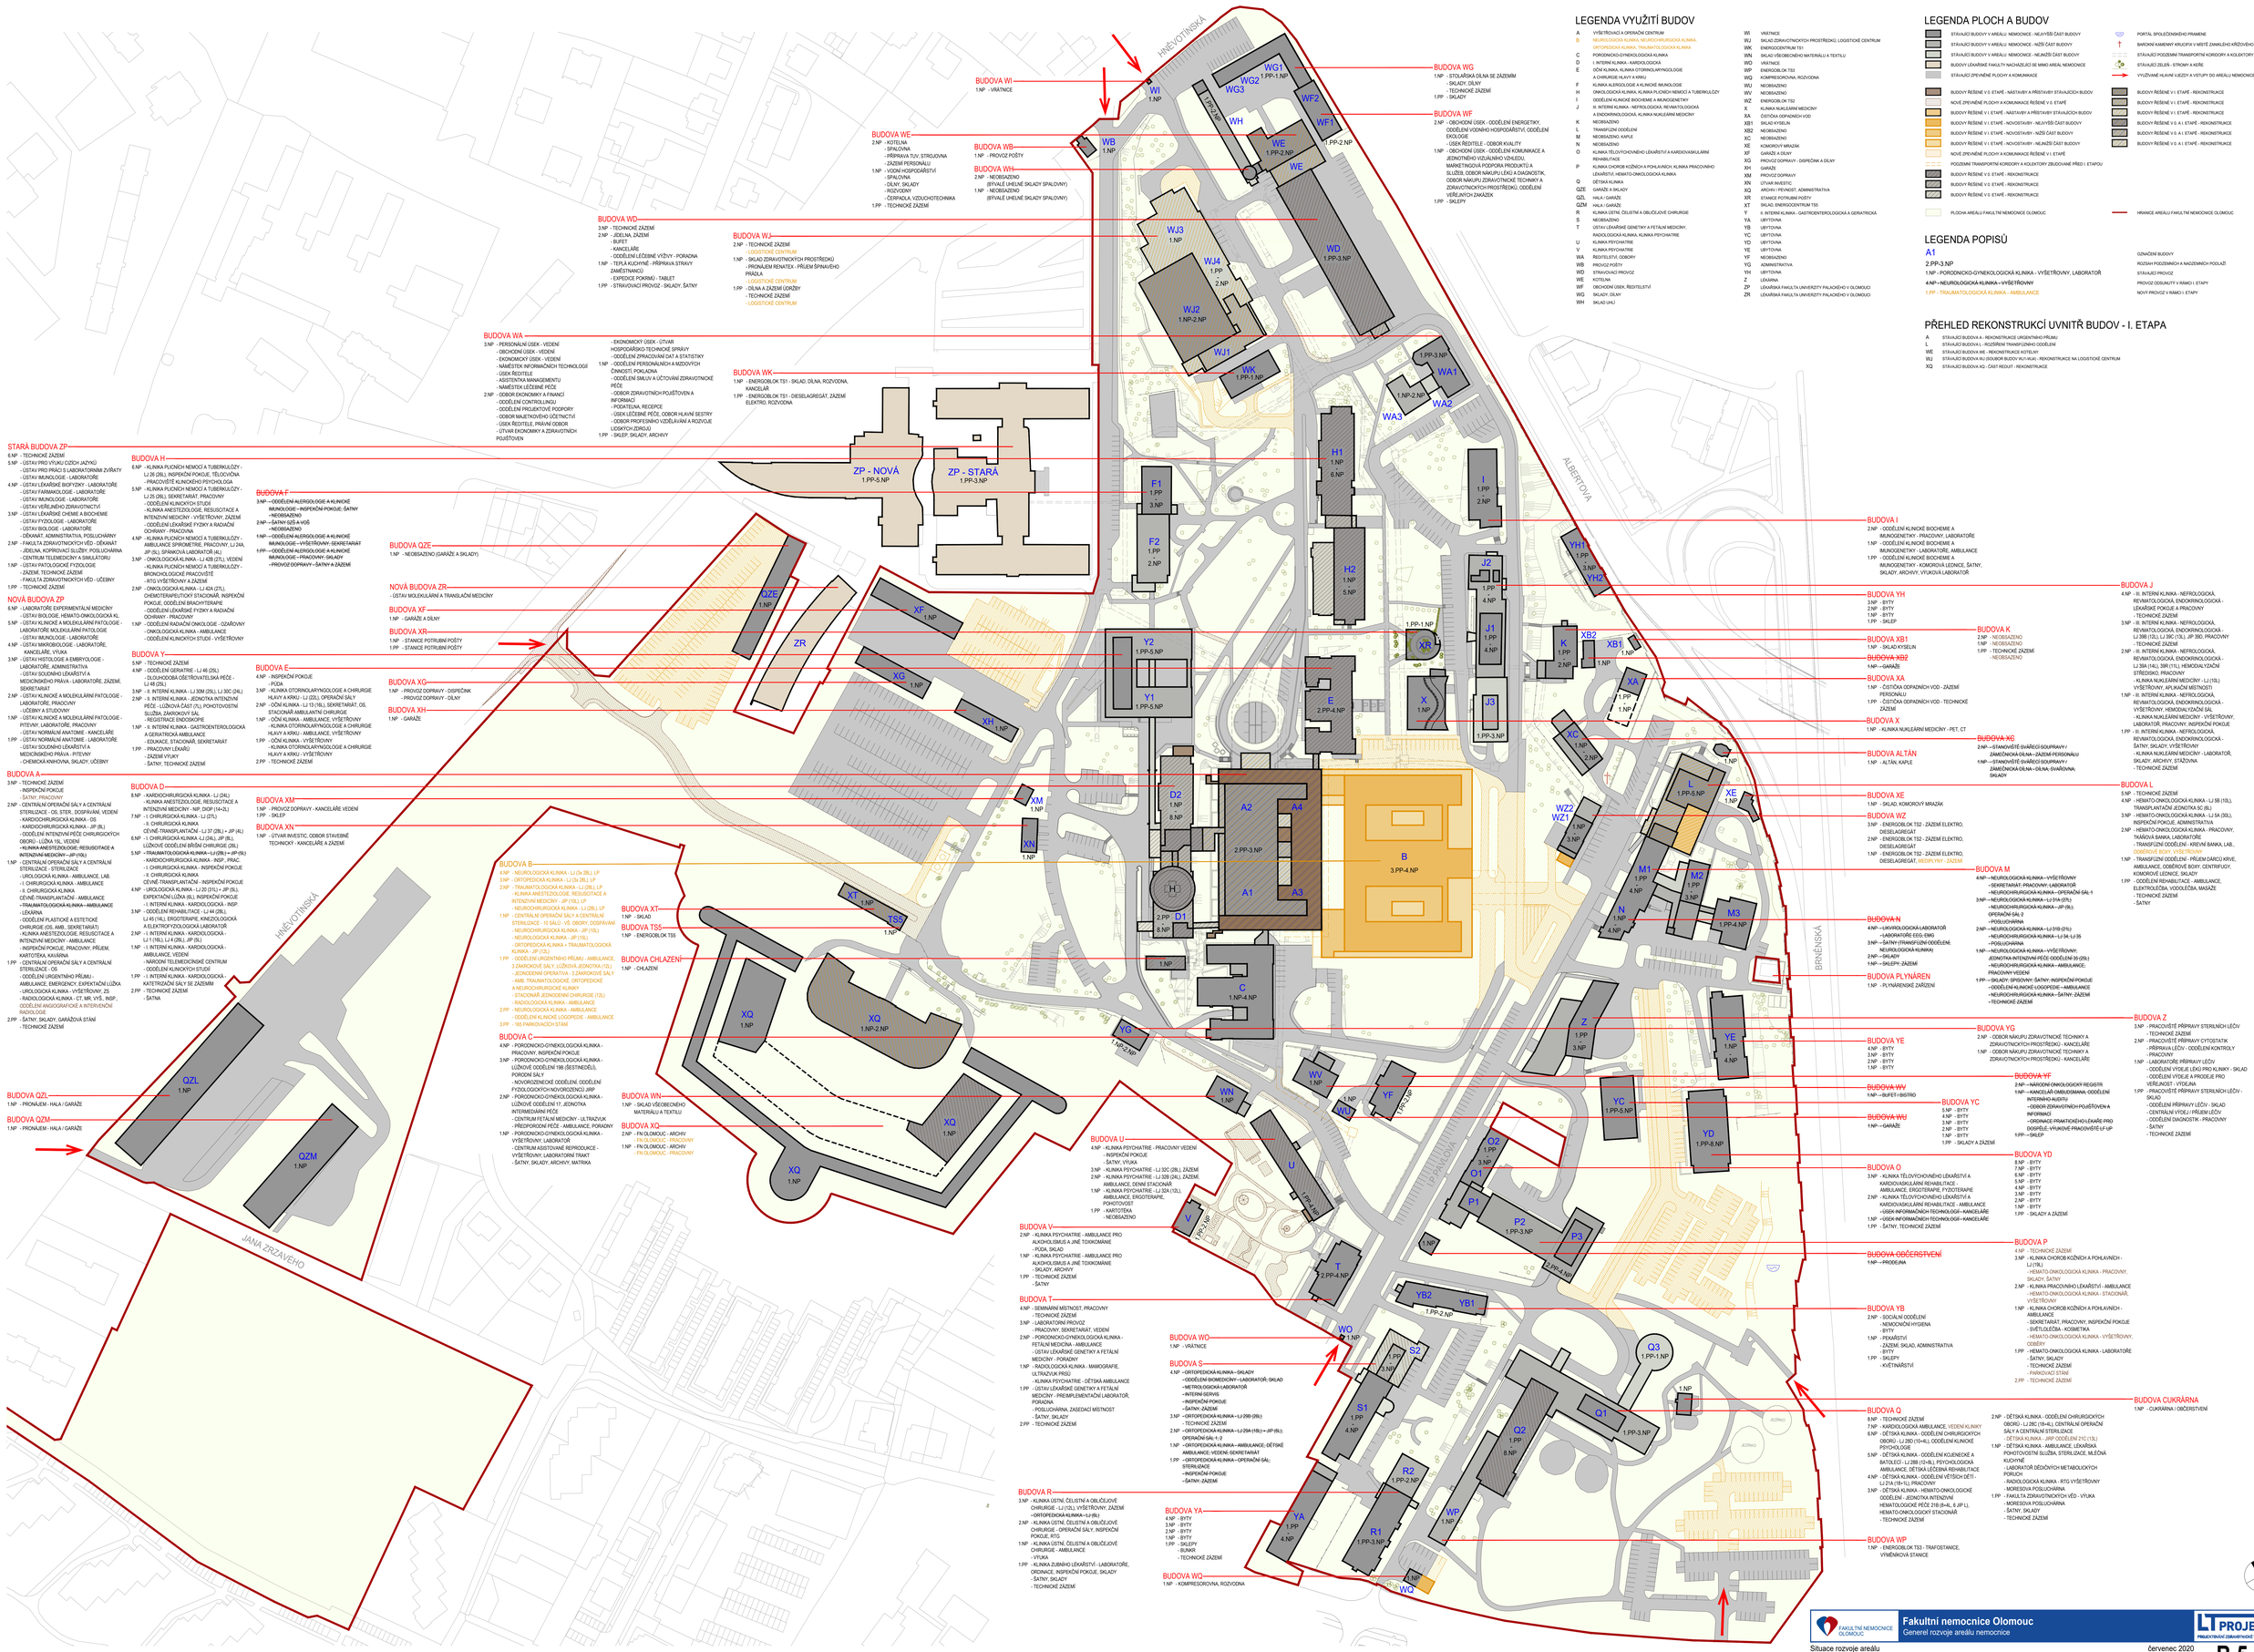
HNĚVOTÍNSKÁ
BUDOVA WI
1.NP - VRÁTNICE
WI
1.NP
BUDOVA WG
1.NP - STOLAŘSKÁ DÍLNA SE ZÁZEMÍM
- SKLADY, DÍLNY
- TECHNICKÉ ZÁZEMÍ
1.PP - SKLADY
WG1
WG2
WG3
WF2
WF1
1.PP-2.NP
BUDOVA WF
2.NP - OBCHODNÍ ÚSEK - ODDĚLENÍ ENERGETIKY, ODDĚLENÍ VODNÍHO HOSPODÁŘSTVÍ, ODDĚLENÍ EKOLOGIE
- ÚSEK ŘEDITELE - ODBOR KVALITY
1.NP - OBCHODNÍ ÚSEK - ODDĚLENÍ KOMUNIKACE A JEDNOTNÉHO VZHLEDU, MARKETINGOVÁ PODPORA PRODUKTŮ A SLUŽEB, ODBOR NÁKUPU LÉKŮ A DIAGNOSTIK, ODBOR NÁKUPU ZDRAVOTNICKÉ TECHNIKY A ZDRAVOTNICKÝCH PROSTŘEDKŮ, ODDĚLENÍ VEŘEJNÝCH ZAKÁZEK
1.PP - SKLEPY
WH
BUDOVA WE
2.NP - KOTELNA
- SPRÁLOVNA
- PŘÍPRAVA TUV, STROJOVNA
- ZÁZEMÍ PERSONÁLU
1.NP - VOZNÍ HOSPODÁŘSTVÍ
- SPRÁLOVNA
- OLNY, SKLADY
- ROZVODNY
- ČERPADLA, VZDUCHOTECHNIKA
1.PP - TECHNICKÉ ZÁZEMÍ
WE
1.PP-2.NP
BUDOVA WB
1.NP - PROVOZ POŠTY
WB
1.NP
BUDOVA WH
2.NP - NEOBSAZENO
(BÝVALÉ UHELNÉ SKLADY SPALOVNY)
1.NP - NEOBSAZENO
(BÝVALÉ UHELNÉ SKLADY SPALOVNY)
BUDOVA WD
3.NP - TECHNICKÉ ZÁZEMÍ
2.NP - JÍDELNA, ZÁZEMÍ
- BUFET
- KANCELÁŘE
- ODDĚLENÍ LÉČEBNÉ VÝŽIVY - PORADNA
1.NP - TEPLÁ KUCHYNĚ - PŘÍPRAVA STRAVY ZAMĚSTNANCŮ
- EXPEDICE POKRMŮ - TABLET
1.PP - STRAVOVACÍ PROVOZ - SKLADY, ŠATNY
WD
1.PP-3.NP
BUDOVA WJ
2.NP - TECHNICKÉ ZÁZEMÍ
- LOGISTICKÉ CENTRUM
1.NP - SKLAD ZDRAVOTNICKÝCH PROSTŘEDKŮ
- PRONÁJEM RENATEX - PŘÍJEM ŠPINAVÉHO PRÁDLA
- LOGISTICKÉ CENTRUM
1.PP - DÍLNA A ZÁZEMÍ ÚDRŽBY
- TECHNICKÉ ZÁZEMÍ
- LOGISTICKÉ CENTRUM
WJ3
1.NP
WJ4
1.PP
2.NP
WJ2
1.NP-2.NP
WJ1
WK
1.PP-1.NP
BUDOVA WA
3.NP - PERSONÁLNÍ ÚSEK - VEDENÍ
- OBCHODNÍ ÚSEK - VEDENÍ
- EKONOMICKÝ ÚSEK - VEDENÍ
- NÁMĚSTEK INFORMAČNÍCH TECHNOLOGIÍ
- ÚSEK ŘEDITELE
- ASISTENTKA MANAGEMENTU
- NÁMĚSTEK LÉČEBNÉ PÉČE
2.NP - ODBOR EKONOMIKY A FINANCÍ
- ODDĚLENÍ CONTROLLINGU
- ODDĚLENÍ PROJEKTOVÉ PODPORY
- ODBOR MAJETKOVÝCH ÚČETNICTVÍ
- ÚSEK ŘEDITELE, PRÁVNÍ ODBOR
- ÚTVAR EKONOMIKY A ZDRAVOTNÍCH POJIŠŤOVEN
- EKONOMICKÝ ÚSEK - ÚTVAR HOSPODÁŘSKO-TECHNICKÉ SPRÁVY
- ODDĚLENÍ ZPRACOVÁNÍ DAT A STATISTIKY
1.NP - ODDĚLENÍ PERSONALISTIKY A MZDOVÝCH ČINNOSTÍ, POKLADNA
- ODDĚLENÍ SMLUV A ÚČTOVÁNÍ ZDRAVOTNICKÉ PÉČE
- ODBOR ZDRAVOTNÍCH POJIŠŤOVEN A INFORMACÍ
- PODATELNA, RECEPCE
- ÚSEK LÉČEBNÉ PÉČE, ODBOR HLAVNÍ SESTRY
- ODBOR PROFESNÍHO VZDĚLÁVÁNÍ A ROZVOJE LIDSKÝCH ZDROJŮ
1.PP - SKLEP, SKLADY, ARCHIVY
BUDOVA WK
1.NP - ENERGOBLOK TS1 - SKLAD, DÍLNA, ROZVODNA, KANCELÁŘ
1.PP - ENERGOBLOK TS1 - DIESELAGREGÁT, ZÁZEMÍ ELEKTRO, ROZVODNA
1.PP-3.NP
WA1
1.NP-2.NP
WA2
WA3
ZP - NOVÁ
1.PP-5.NP
ZP - STARÁ
1.PP-3.NP
H1
1.NP
6.NP
F1
1.PP
3.NP
F2
1.PP
2.NP
H2
1.NP
5.NP
I
1.PP
2.NP
J2
1.PP
4.NP
J1
1.PP
4.NP
J3
1.PP-3.NP
1.PP-1.NP
XR
E
2.PP-4.NP
X
1.NP
Y2
1.PP-5.NP
Y1
1.PP-5.NP
D2
1.NP
8.NP
D1
2.PP
8.NP
A2
A4
A1
A3
2.PP-3.NP
B
3.PP-4.NP
C
1.NP-4.NP
XM
1.NP
XN
1.NP
XT
1.NP
TS5
1.NP
XQ
1.NP
1.NP-2.NP
XQ
1.NP
XQ
1.NP
YG
1.NP-2.NP
WV
1.NP
WN
1.NP
WU
1.NP
YF
1.PP-2.NP
U
1.PP-4.NP
V
1.PP-1.NP
T
2.PP-4.NP
YB2
1.PP-2.NP
YB1
WO
1.NP
S2
1.PP
3.NP
S1
1.PP
4.NP
Q2
1.PP
8.NP
R2
1.PP-2.NP
R1
1.PP-3.NP
YA
1.PP
4.NP
WP
1.NP
WQ
1.NP
Q1
1.PP-3.NP
Q3
1.PP-1.NP
WZ2
WZ1
1.NP
4.NP
M1
1.PP
4.NP
M2
1.PP
3.NP
M3
1.PP-4.NP
N
1.NP
2.NP
L
1.PP-5.NP
XE
1.NP
Z
1.PP
3.NP
YE
1.NP
4.NP
YC
1.PP-5.NP
YD
1.PP-3.NP
O2
1.PP
3.NP
O1
P1
P2
1.PP-3.NP
P3
2.PP-4.NP
YH1
1.NP
3.NP
YH2
K
1.PP
2.NP
XB2
XB1
1.NP
XA
1.PP
1.NP
KC
1.NP
2.NP
BUDOVA I
2.NP - ODDĚLENÍ KLINICKÉ BIOCHEMIE A IMUNOGENETIKY - PRACOVNY, LABORATOŘE
1.NP - ODDĚLENÍ KLINICKÉ BIOCHEMIE A IMUNOGENETIKY - LABORATOŘE, AMBULANCE
1.PP - ODDĚLENÍ KLINICKÉ BIOCHEMIE A IMUNOGENETIKY - KONZOVÁ LEDNICE, ŠATNY, SKLADY, ARCHIVY, VÝUKOVÁ LABORATOŘ
BUDOVA YH
3.NP - BYTY
2.NP - BYTY
1.NP - BYTY
1.PP - SKLEP
BUDOVA XB1
1.NP - SKLADY KYSELIN
BUDOVA XB2
1.NP – GARÁŽE
BUDOVA XA
1.NP - ČISTÍRNA ODPADNÍCH VOD - ZÁZEMÍ PERSONÁLU
1.PP - ČISTÍRNA ODPADNÍCH VOD - TECHNICKÉ ZÁZEMÍ
BUDOVA X
1.NP - KLINIKA NUKLEÁRNÍ MEDICÍNY - PET, CT
BUDOVA K
2.NP - NEOBSAZENO
1.NP - NEOBSAZENO
1.PP - TECHNICKÉ ZÁZEMÍ
- NEOBSAZENO
BUDOVA J
4.NP - III. INTERNÍ KLINIKA - NEFROLOGICKÁ, REVMATOLOGICKÁ, ENDOKRINOLOGICKÁ - LÉKAŘSKÉ POKOJE A PRACOVNY
- TECHNICKÉ ZÁZEMÍ
3.NP - III. INTERNÍ KLINIKA - NEFROLOGICKÁ, REVMATOLOGICKÁ, ENDOKRINOLOGICKÁ - LJ 39B (13L), LJ 39C (13L), JIP 36D, PRACOVNY
- TECHNICKÉ ZÁZEMÍ
2.NP - III. INTERNÍ KLINIKA - NEFROLOGICKÁ, REVMATOLOGICKÁ, ENDOKRINOLOGICKÁ - LJ 39A (14L), 39R (11L), HEMODIALYZAČNÍ STŘEDISKO, PRACOVNY
- KLINIKA NUKLEÁRNÍ MEDICÍNY - LJ (13L), VYŠETŘOVNY, APLIKAČNÍ MÍSTNOSTI
1.NP - III. INTERNÍ KLINIKA - NEFROLOGICKÁ, REVMATOLOGICKÁ, ENDOKRINOLOGICKÁ - VYŠETŘOVNY - HEMODIALYZAČNÍ SÁL
- KLINIKA NUKLEÁRNÍ MEDICÍNY - VYŠETŘOVNY, LABORATOŘ, PRACOVNY, INSPEKČNÍ POKOJE
1.PP - III. INTERNÍ KLINIKA - NEFROLOGICKÁ, REVMATOLOGICKÁ, ENDOKRINOLOGICKÁ - ŠATNY, SKLADY, VYŠETŘOVNY
- KLINIKA NUKLEÁRNÍ MEDICÍNY - LABORATOŘ, SKLADY, ARCHIVY, STRÁŽNÍNA
- TECHNICKÉ ZÁZEMÍ
BUDOVA L
5.NP - TECHNICKÉ ZÁZEMÍ
4.NP - HEMATO-ONKOLOGICKÁ KLINIKA - LJ 5B (10L), TRANSPLANTAČNÍ JEDNOTKA 5C (6L)
3.NP - HEMATO-ONKOLOGICKÁ KLINIKA - LJ 3A (33L), INSPEKČNÍ POKOJE, ADMINISTRATIVA
2.NP - HEMATO-ONKOLOGICKÁ KLINIKA - PRACOVNY, TVÁŘOVÁ BANKA, LABORATOŘE
- TRANSFUZNÍ ODDĚLENÍ - KRVEVÁ BANKA, LAB., SEMINÁŘE, MÍSTNOSTI, VYŠETŘOVNY
1.NP - TRANSFUZNÍ ODDĚLENÍ - PŘÍJEM DÁRCŮ KRVE, AMBULANCE, ODBĚROVÉ BOXY, CENTRIFUGY, KOMOROVÉ LEDNICE, SKLADY
1.PP - ODDĚLENÍ REHABILITACE - AMBULANCE, ELEKTROLÉČBA, VODOLÉČBA, MASÁŽE
- TECHNICKÉ ZÁZEMÍ
- ŠATNY
BUDOVA XE
1.NP - SKLAD, KOMOROVÝ MRAŽÁK
BUDOVA WZ
1.NP - ENERGOBLOK TS2 - ZÁZEMÍ ELEKTRO, DIESELAGREGÁT
2.NP - ENERGOBLOK TS2 - ZÁZEMÍ ELEKTRO, DIESELAGREGÁT
1.NP - ENERGOBLOK TS2 - ZÁZEMÍ ELEKTRO, DIESELAGREGÁT, MECHANY - ZÁZEMÍ
BUDOVA M
4.NP – NEUROLOGICKÁ KLINIKA - VYŠETŘOVNY
– SEKRETARIÁT, PRACOVNY, LABORATOŘE
– NEUROCHIRURGICKÁ KLINIKA - OPERAČNÍ SÁL-1
3.NP – NEUROLOGICKÁ KLINIKA - LJ 31N (27L)
– NEUROCHIRURGICKÁ KLINIKA – JIP (9L); OPERAČNÍ SÁL-3
– POSLUCHÁRNA
2.NP – NEUROLOGICKÁ KLINIKA - LJ 31B (21L)
– NEUROCHIRURGICKÁ KLINIKA – LJ 5A, LJ 35
– POSLUCHÁRNA
1.NP – NEUROLOGICKÁ KLINIKA - VYŠETŘOVNY, JEDNOTKA INTENZIVNÍ PÉČE ODDĚLENÍ 35 (25L)
– NEUROCHIRURGICKÁ KLINIKA – AMBULANCE, PRACOVNY VEDENÍ
1.PP – SKLADY, SPISOVNY, ŠATNY, INSPEKČNÍ POKOJE
– ODDĚLENÍ KLINICKÉ LOGOPEDIE – AMBULANCE
– NEUROCHIRURGICKÁ KLINIKA - ŠATNY, ZÁZEMÍ
– TECHNICKÉ ZÁZEMÍ
BUDOVA N
4.NP – LABORATOŘ EEG, EMG
3.NP – ŠATNY (TRANSFUZNÍ ODDĚLENÍ, NEUROLOGICKÁ KLINIKA)
2.NP – SKLADY
1.NP – SKLEPY - ZÁZEMÍ
BUDOVA PLYNÁREN
1.NP - PLYNÁRENSKÉ ZAŘÍZENÍ
BUDOVA YG
2.NP - ODBOR NÁKUPU ZDRAVOTNICKÉ TECHNIKY A ZDRAVOTNICKÝCH PROSTŘEDKŮ - KANCELÁŘE
1.NP - ODBOR NÁKUPU ZDRAVOTNICKÉ TECHNIKY A ZDRAVOTNICKÝCH PROSTŘEDKŮ - KANCELÁŘE
BUDOVA YE
4.NP - BYTY
2.NP - BYTY
1.NP - BYTY
BUDOVA YF
2.NP – NÁRODNÍ ONKOLOGICKÝ REGISTR
1.NP – KANCELÁŘ OMBUDSMANA, ODDĚLENÍ INTERNÍHO AUDITU
– ODBOR ZDRAVOTNÍCH POJIŠŤOVEN A INFORMACÍ
– ORDINACE PRAKTICKÉHO LÉKAŘE PRO DOSPĚLÉ - VÝUKOVÉ PRACOVIŠTĚ LF UP
1.PP – SKLEP
BUDOVA WV
1.NP – BUFET + BISTRO
BUDOVA WU
1.NP – GARÁŽE
BUDOVA YC
5.NP - BYTY
4.NP - BYTY
3.NP - BYTY
2.NP - BYTY
1.NP - BYTY
1.PP - SKLADY A ZÁZEMÍ
BUDOVA YD
8.NP - BYTY
7.NP - BYTY
6.NP - BYTY
5.NP - BYTY
4.NP - BYTY
3.NP - BYTY
2.NP - BYTY
1.NP - BYTY
1.PP - SKLADY A ZÁZEMÍ
BUDOVA O
3.NP - KLINIKA TĚLOVÝCHOVNÉHO LÉKAŘSTVÍ A KARDIOVASKULÁRNÍ REHABILITACE - AMBULANCE, ERGOTERAPIE, FYZIOTERAPIE
2.NP - KLINIKA TĚLOVÝCHOVNÉHO LÉKAŘSTVÍ A KARDIOVASKULÁRNÍ REHABILITACE - AMBULANCE
- ÚSEK INFORMAČNÍCH TECHNOLOGIÍ - KANCELÁŘE
1.NP - ÚSEK INFORMAČNÍCH TECHNOLOGIÍ - KANCELÁŘE
1.PP - ŠATNY, TECHNICKÉ ZÁZEMÍ
BUDOVA P
4.NP - TECHNICKÉ ZÁZEMÍ
3.NP - KLINIKA CHORob KOŽNÍCH A POHLAVNÍCH - LJ (19L)
- HEMATO-ONKOLOGICKÁ KLINIKA - PRACOVNY, SKLADY, ŠATNY
2.NP - KLINIKA PRACOVNÍHO LÉKAŘSTVÍ - AMBULANCE
- HEMATO-ONKOLOGICKÁ KLINIKA - STACIONÁŘ, VYŠETŘOVNY
1.NP - KLINIKA CHORob KOŽNÍCH A POHLAVNÍCH - AMBULANCE
- SEKRETARIÁT, PRACOVNY, INSPEKČNÍ POKOJE
- SVĚTLOLÉČEBA - KOSMETIKA
- HEMATO-ONKOLOGICKÁ KLINIKA - VYŠETŘOVNY, ODBĚR
1.PP - HEMATO-ONKOLOGICKÁ KLINIKA - LABORATOŘE
- ŠATNY, SKLADY
- TECHNICKÉ ZÁZEMÍ
- PARKOVACÍ STÁNÍ
2.PP - TECHNICKÉ ZÁZEMÍ
BUDOVA OBČERSTVENÍ
1.NP – PRODEJNA
BUDOVA YB
2.NP - SOCIÁLNÍ ODDĚLENÍ
- NEMOCNIČNÍ HYGIENA
- BYTY
1.NP - PEKAŘSTVÍ
- ZÁZEMÍ, SKLAD, ADMINISTRATIVA
- BYTY
1.PP - SKLEPY
- KVĚTINÁŘSTVÍ
BUDOVA Q
8.NP - TECHNICKÉ ZÁZEMÍ
7.NP - KARDIOLOGICKÁ AMBULANCE, VEDENÍ KLINIKY
6.NP - DĚTSKÁ KLINIKA - ODDĚLENÍ CHIRURGických OBORŮ - LJ 28D (10+4L), ODDĚLENÍ KLINICKÉ PSYCHOLOGIE
5.NP - DĚTSKÁ KLINIKA - ODDĚLENÍ KOJENECKÉ A BATOLECÍ - LJ 28B (12+8L), PSYCHOLOGICKÁ AMBULANCE, DĚTSKÁ LÉČEBNA REHABILITACE
4.NP - DĚTSKÁ KLINIKA - ODDĚLENÍ VĚTŠÍCH DĚTÍ - LJ 21A (18+1L), PRACOVNY
3.NP - DĚTSKÁ KLINIKA - HEMATO-ONKOLOGICKÉ ODDĚLENÍ - JEDNOTKA INTENZIVNÍ HEMATOLOGICKÉ PÉČE 21B (6+4L, 4 JIP L), HEMATO-ONKOLOGICKÝ STACIONÁŘ
- TECHNICKÉ ZÁZEMÍ
2.NP - DĚTSKÁ KLINIKA - ODDĚLENÍ CHIRURGických OBORŮ - LJ 28C (18+4L), CENTRÁLNÍ OPERAČNÍ SÁLY A CENTRÁLNÍ STERILIZACE
- DĚTSKÁ KLINIKA - JIPP ODDĚLENÍ 21C (12L)
1.NP - DĚTSKÁ KLINIKA - AMBULANCE, LÉKAŘSKÁ POHOTOVOSTNÍ SLUŽBA, STERILIZACE, MLÉČNÁ KUCHYNĚ
- LABORATOŘ DĚDIČNÝCH METABOLICKÝCH PORUCH
- RADIOLOGICKÁ KLINIKA - RTG VYŠETŘOVNY
- MORESOVA POSLUCHÁRNA
1.PP - FAKULTA ZDRAVOTNICKÝCH VĚD - VÝUKA
- MORESOVA POSLUCHÁRNA
- ŠATNY, SKLADY
- TECHNICKÉ ZÁZEMÍ
BUDOVA CUKRÁRNA
1.NP - CUKRÁRNA / OBČERSTVENÍ
STARÁ BUDOVA ZP
6.NP - TECHNICKÉ ZÁZEMÍ
5.NP - ÚSTAV PRO VÝUKU CIZÍCH JAZYKŮ
- ÚSTAV PRO PRÁCI S LABORATORNÍM ZVÍŘATY
- ÚSTAV IMUNOLOGIE - LABORATOŘE
4.NP - ÚSTAV LÉKAŘSKÉ BIOFYZIKY - LABORATOŘE
- ÚSTAV FARMAKOLOGIE - LABORATOŘE
- ÚSTAV IMUNOLOGIE - LABORATOŘE
- ÚSTAV VEŘEJNÉHO ZDRAVOTNICTVÍ
3.NP - ÚSTAV LÉKAŘSKÉ CHEMIE A BIOCHEMIE
- ÚSTAV FYZIOLOGIE - LABORATOŘE
- ÚSTAV BIOLOGIE - LABORATOŘE
- DĚKANÁT, ADMINISTRATIVA, POSLUCHÁRNY
2.NP - FAKULTA ZDRAVOTNICKÝCH VĚD - DĚKANÁT
- JÍDELNA, KOPROVÁCI SLUŽBY, POSLUCHÁRNA
- CENTRUM TELEMEDICÍNY A SIMULÁTORU
1.NP - ÚSTAV PATOLOGICKÉ FYZIOLOGIE
- ZÁZEMÍ, TECHNICKÉ ZÁZEMÍ
- FAKULTA ZDRAVOTNICKÝCH VĚD - UČEBNY
1.PP - TECHNICKÉ ZÁZEMÍ
NOVÁ BUDOVA ZP
6.NP - LABORATOŘE EXPERIMENTÁLNÍ MEDICÍNY
- ÚSTAV BIOLOGIE, HEMATO-ONKOLOGICKÁ KL
5.NP - ÚSTAV KLINICKÉ A MOLEKULÁRNÍ PATOLOGIE - LABORATOŘE MOLEKULÁRNÍ PATOLOGIE
- ÚSTAV IMUNOLOGIE - LABORATOŘE
4.NP - ÚSTAV MIKROBIOLOGIE - LABORATOŘE, KANCELÁŘE, VÝUKA
3.NP - ÚSTAV HISTOLOGIE A EMBRYOLOGIE - LABORATOŘE, ADMINISTRATIVA
- ÚSTAV SOUDNÍHO LÉKAŘSTVÍ A MEDICÍNSKÉHO PRÁVA - LABORATOŘE, ZÁZEMÍ, SEKRETARIÁT
2.NP - ÚSTAV KLINICKÉ A MOLEKULÁRNÍ PATOLOGIE - LABORATOŘE, PRACOVNY
- UČEBNY A STUDOVNY
1.NP - ÚSTAV KLINICKÉ A MOLEKULÁRNÍ PATOLOGIE - PITEVNY, LABORATOŘE, PRACOVNY
- ÚSTAV NORMÁLNÍ ANATOMIE - KANCELÁŘE
1.PP - ÚSTAV NORMÁLNÍ ANATOMIE - LABORATOŘE
- ÚSTAV SOUDNÍHO LÉKAŘSTVÍ A MEDICÍNSKÉHO PRÁVA - PITEVNY
- CHEMICKÁ KNIHOVNA, SKLADY, UČEBNY
BUDOVA A
3.NP - TECHNICKÉ ZÁZEMÍ
- INSPEKČNÍ POKOJE
- ŠATNY, PRACOVNY
2.NP - CENTRÁLNÍ OPERAČNÍ SÁLY A CENTRÁLNÍ STERILIZACE - OS, STER., DOPRAVNÍK, VEDENÍ
- KARDIOCHIRURGICKÁ KLINIKA - OS
- KARDIOCHIRURGICKÁ KLINIKA - JIP (9L)
- ODDĚLENÍ INTENZIVNÍ PÉČE CHIRURGických OBORŮ - LŮŽKA 19L VEDENÍ
- KLINIKA ANESTEZIOLOGIE, RESUSCITACE A INTENZIVNÍ MEDICÍNY – JIP (10L)
1.NP - CENTRÁLNÍ OPERAČNÍ SÁLY A CENTRÁLNÍ STERILIZACE - STERILIZACE
- UROLOGICKÁ KLINIKA - AMBULANCE, LAB.
- I. CHIRURGICKÁ KLINIKA - AMBULANCE
- II. CHIRURGICKÁ KLINIKA
CÉVNĚ-TRANSPLANTAČNÍ - AMBULANCE
- ÚSTAVNÍ LÉKAŘSKÁ POHOTOVOST
- TRAUMATOLOGICKÁ KLINIKA – AMBULANCE
- LÉKÁRNA
- ODDĚLENÍ PLASTICKÉ A ESTETICKÉ CHIRURGIE (OS, AMB., SEKRETARIÁT)
- KLINIKA ANESTEZIOLOGIE, RESUSCITACE A INTENZIVNÍ MEDICÍNY - AMBULANCE
- INSPEKČNÍ POKOJE, PRACOVNY, PŘÍJEM, KARTOTÉKA, KAVÁRNA
1.PP - CENTRÁLNÍ OPERAČNÍ SÁLY A CENTRÁLNÍ STERILIZACE - OS
- ODDĚLENÍ URGENTNÍHO PŘÍJMU - AMBULANCE, EMERGENCY, EXPEKTAČNÍ LŮŽKA
- UROLOGICKÁ KLINIKA - VYŠETŘOVNY, ZS
- RADIOLOGICKÁ KLINIKA - CT, MR, VYŠ., INSP., ODDĚLENÍ ANGIOGRAFICKÉ A INTERVENČNÍ RADIOLOGIE
2.PP - ŠATNY, SKLADY, GARÁŽOVÁ STÁNÍ
- TECHNICKÉ ZÁZEMÍ
BUDOVA H
6.NP - KLINIKA PLICNÍCH NEMOCÍ A TUBERKULÓZY - LJ 26 (26L), INSPEKČNÍ POKOJE, TĚLOCVIČNA
- PRACOVIŠTĚ KLINICKÉHO PSYCHOLOGA
5.NP - KLINIKA PLICNÍCH NEMOCÍ A TUBERKULÓZY - LJ 25 (26L), SEKRETARIÁT, PRACOVNY
- ODDĚLENÍ KLINICKÝCH STUDIÍ
- KLINIKA ANESTEZOLOGIE, RESUSCITACE A INTENZIVNÍ MEDICÍNY - VYŠETŘOVNY, ZÁZEMÍ
- ODDĚLENÍ LÉKAŘSKÉ FYZIKY A RADIAČNÍ OCHRANY - PRACOVNA
4.NP - KLINIKA PLICNÍCH NEMOCÍ A TUBERKULÓZY - AMBULANCE, SPIROMETRIE, PRACOVNY, LJ 24A, JIP (5L), SPÁNKOVÁ LABORATOŘ (4L)
3.NP - ONKOLOGICKÁ KLINIKA - LJ 42B (27L), VEDENÍ
- KLINIKA PLICNÍCH NEMOCÍ A TUBERKULÓZY - BRONCHOLOGICKÉ PRACOVIŠTĚ
- RTG VYŠETŘOVNY A ZÁZEMÍ
2.NP - ONKOLOGICKÁ KLINIKA - LJ 42A (27L), CHEMOTERAPEUTICKÝ STACIONÁŘ, INSPEKČNÍ POKOJE, ODDĚLENÍ BRACHYTERAPIE
- ODDĚLENÍ LÉKAŘSKÉ FYZIKY A RADIAČNÍ OCHRANY - PRACOVNY
1.NP - ODDĚLENÍ RADIAČNÍ ONKOLOGIE - OZAŘOVNY
- ONKOLOGICKÁ KLINIKA - AMBULANCE
- ODDĚLENÍ KLINICKÝCH STUDIÍ - VYŠETŘOVNY
BUDOVA F
3.NP – ODDĚLENÍ ALERGOLOGIE A KLINICKÉ IMUNOLOGIE - INSPEKČNÍ POKOJE; ŠATNY
- NEOBSAZENO
2.NP – ŠATNY GZS A VOŽ
- NEOBSAZENO
1.NP – ODDĚLENÍ ALERGOLOGIE A KLINICKÉ IMUNOLOGIE - VYŠETŘOVNY- SEKRETARIÁT
1.PP – ODDĚLENÍ ALERGOLOGIE A KLINICKÉ IMUNOLOGIE – PRACOVNY- SKLADY
- PROVOZ DOPRAVNÍ - ŠATNY A ZÁZEMÍ
BUDOVA Y
5.NP - TECHNICKÉ ZÁZEMÍ
4.NP - ODDĚLENÍ GERIATRIE - LJ 46 (25L)
- DLOUHODOBÁ OŠETŘOVATELSKÁ PÉČE - LJ 46 (25L)
3.NP - II. INTERNÍ KLINIKA - LJ 30M (25L), LJ 30C (24L)
2.NP - II. INTERNÍ KLINIKA - JEDNOTKA INTENZIVNÍ PÉČE - LŮŽKOVÁ ČÁST (7L), POHOTOVOSTNÍ SLUŽBA, ZÁVROČKOVÝ SÁL
- REGISTRACE ENDOSKOPIE
1.NP - II. INTERNÍ KLINIKA - GASTROENTEROLOGICKÁ A GERIATRICKÁ AMBULANCE
- EDUKACE, STACIONÁŘ, SEKRETARIÁT
1.PP - PRACOVNY LÉKAŘŮ
- ZÁZEMÍ VÝUKY
- ŠATNY, TECHNICKÉ ZÁZEMÍ
BUDOVA E
4.NP - INSPEKČNÍ POKOJE
- PÚDA
3.NP - KLINIKA OTORINOLARYNGOLOGIE A CHIRURGIE HLAVY A KRKU - LJ (23L), OPERAČNÍ SÁLY
2.NP – ONI KLINIKA - LJ 13 (18L), SEKRETARIÁT, OS, STACIONÁŘ AMBULANTNÍ CHIRURGIE
1.NP - ONI KLINIKA - AMBULANCE, VYŠETŘOVNY
- KLINIKA OTORINOLARYNGOLOGIE A CHIRURGIE HLAVY A KRKU - AMBULANCE, VYŠETŘOVNY
1.PP - ONI KLINIKA - VYŠETŘOVNY
- KLINIKA OTORINOLARYNGOLOGIE A CHIRURGIE HLAVY A KRKU - VYŠETŘOVNY
2.PP - TECHNICKÉ ZÁZEMÍ
BUDOVA D
8.NP - KARDIOCHIRURGICKÁ KLINIKA - LJ (24L)
- KLINIKA ANESTEZOLOGIE, RESUSCITACE A INTENZIVNÍ MEDICÍNY - NIP, DIOP (14+2L)
7.NP - I. CHIRURGICKÁ KLINIKA - LJ (27L)
- II. CHIRURGICKÁ KLINIKA
CÉVNĚ-TRANSPLANTAČNÍ - LJ 37 (28L) + JIP (6L)
6.NP - I. CHIRURGICKÁ KLINIKA - LJ (24L), JIP (8L), LŮŽKOVÉ ODDĚLENÍ BŘIŠNÍ CHIRURGIE (28L)
5.NP - TRAUMATOLOGICKÁ KLINIKA - LJ (28L) + JIP (6L)
- KARDIOCHIRURGICKÁ KLINIKA - INSP., PRAC.
- I. CHIRURGICKÁ KLINIKA - INSPEKČNÍ POKOJE
- II. CHIRURGICKÁ KLINIKA
CÉVNĚ-TRANSPLANTAČNÍ - INSPEKČNÍ POKOJE
4.NP - UROLOGICKÁ KLINIKA - LJ 2U (31L) + JIP (5L), EXPEKTAČNÍ LŮŽKA (6L), INSPEKČNÍ POKOJE
- I. INTERNÍ KLINIKA - KARDIOLOGICKÁ - INSP.
3.NP - ODDĚLENÍ REHABILITACE - LJ 44 (28L), LJ 45 (16L), ERGOTERAPIE, KINEZIOLOGICKÁ A ELEKTROFYZIOLOGICKÁ LABORATOŘ
2.NP - I. INTERNÍ KLINIKA - KARDIOLOGICKÁ - LJ 7 (18L), LJ 4 (29L), JIP (5L)
1.NP - I. INTERNÍ KLINIKA - KARDIOLOGICKÁ - AMBULANCE, VEDENÍ
- NÁRODNÍ TELEMEDICÍNSKÉ CENTRUM
- ODDĚLENÍ KLINICKÝCH STUDIÍ
1.PP - I. INTERNÍ KLINIKA - KARDIOLOGICKÁ - KATETRIZAČNÍ SÁLY SE ZÁZEMÍM
2.PP - TECHNICKÉ ZÁZEMÍ
- ŠATNA
BUDOVA XM
1.NP - PROVOZ DOPRAVY - KANCELÁŘE VEDENÍ
1.PP - SKLEP
BUDOVA XN
1.NP - ÚTVAR INVESTIC, ODBOR STAVEBNÍ TECHNIKY - KANCELÁŘE A ZÁZEMÍ
BUDOVA B
4.NP - NEUROLOGICKÁ KLINIKA - LJ (2x 28L), LP
3.NP - ORTOPEDICKÁ KLINIKA - LJ (2x 28L), LP
2.NP - TRAUMATOLOGICKÁ KLINIKA - LJ (28L), LP
- KLINIKA ANESTEZOLOGIE, RESUSCITACE A INTENZIVNÍ MEDICÍNY - JIP (10L), LP
- NEUROCHIRURGICKÁ KLINIKA - LJ (28L), LP
1.NP - CENTRÁLNÍ OPERAČNÍ SÁLY A CENTRÁLNÍ STERILIZACE - 10 SÁLŮ - VŠ. OBORY, DOSPÁVÁNÍ
- NEUROCHIRURGICKÁ KLINIKA - JIP (10L)
- NEUROLOGICKÁ KLINIKA - JIP (10L)
- ORTOPEDICKÁ KLINIKA + TRAUMATOLOGICKÁ KLINIKA - JIP (13L)
1.PP - ODDĚLENÍ URGENTNÍHO PŘÍJMU - AMBULANCE, 3 ZÁKROKOVÉ SÁLY, LŮŽKOVÁ JEDNOTKA (12L), JEDNODENNÍ OPERATIVA - 3 ZÁKROKOVÉ SÁLY - AMB. TRAUMATOLOGICKÉ, ORTOPEDICKÉ A NEUROCHIRURGICKÉ KLINIKY
- STACIONÁŘ JEDNODENNÍ CHIRURGIE (12L)
- RADIOLOGICKÁ KLINIKA - AMBULANCE
2.PP - NEUROLOGICKÁ KLINIKA - AMBULANCE
- ODDĚLENÍ KLINICKÉ LOGOPEDIE - AMBULANCE
3.PP - 165 PARKOVACÍCH STÁNÍ
BUDOVA C
4.NP - PORODNICKO-GYNEKOLOGICKÁ KLINIKA - PRACOVNY, INSPEKČNÍ POKOJE
3.NP - PORODNICKO-GYNEKOLOGICKÁ KLINIKA - LŮŽKOVÉ ODDĚLENÍ 19B (ŠESTINEDĚLÍ), PORODNÍ SÁLY
- NOVOROZENECKÉ ODDĚLENÍ, ODDĚLENÍ PATOLOGických NOVOROZENCŮ, JIRP
2.NP - PORODNICKO-GYNEKOLOGICKÁ KLINIKA - LŮŽKOVÉ ODDĚLENÍ 11, JEDNOTKA INTERMEDIÁRNÍ PÉČE
- CENTRUM FETÁLNÍ MEDICÍNY - ULTRAZVUK
- PŘEDPORODNÍ PÉČE - AMBULANCE, PORADNY
1.NP - PORODNICKO-GYNEKOLOGICKÁ KLINIKA - VYŠETŘOVNY, LABORATOŘ
- CENTRUM ASISTOVANÉ REPRODUKCE - VYŠETŘOVNY, LABORATORNÍ TRAKT
- ŠATNY, SKLADY, ARCHIVY, MATRIKA
BUDOVA XT
1.NP - SKLAD
BUDOVA TS5
1.NP - ENERGOBLOK TS5
BUDOVA CHLAZENÍ
1.NP - CHLAZENÍ
BUDOVA WN
1.NP - SKLAD VŠEOBECNÉHO MATERIÁLU A TEXTILU
BUDOVA XQ
2.NP - FN OLOMOUC - ARCHIVY
1.NP - FN OLOMOUC - PRACOVNY
- FN OLOMOUC - PRACOVNY
BUDOVA QZE
1.NP - NEOBSAZENO (GARÁŽE A SKLADY)
BUDOVA QZC
1.NP - PRONÁJEM - HALA / GARÁŽE
BUDOVA QZM
1.NP - PRONÁJEM - HALA / GARÁŽE
NOVÁ BUDOVA ZR
- ÚSTAV MOLEKULÁRNÍ A TRANSLAČNÍ MEDICÍNY
BUDOVA XF
1.NP - GARÁŽE A DÍLNY
BUDOVA XR
1.NP - STANICE POTRUBNÍ POŠTY
1.PP - STANICE POTRUBNÍ POŠTY
BUDOVA XG
1.NP - PROVOZ DOPRAVY - DISPEČINK
- PROVOZ DOPRAVY - DÍLNY
BUDOVA XH
1.NP - GARÁŽE
BUDOVA U
4.NP - KLINIKA PSYCHIATRIE - PRACOVNY VEDENÍ
- INSPEKČNÍ POKOJE
- ŠATNY, VÝUKA
3.NP - KLINIKA PSYCHIATRIE - LJ 32C (28L), ZÁZEMÍ
2.NP - KLINIKA PSYCHIATRIE - LJ 32B (24L), ZÁZEMÍ, AMBULANCE, DENNÍ STACIONÁŘ
1.NP - KLINIKA PSYCHIATRIE - LJ 32A (12L), AMBULANCE, ERGOTERAPIE, POHOTOVOST
1.PP - KARTOTÉKA
- NEOBSAZENO
BUDOVA V
2.NP - KLINIKA PSYCHIATRIE - AMBULANCE PRO ALKOHOLISMUS A JINÉ TOXIKOMÁNIE
- PÚDA, SKLAD
1.NP - KLINIKA PSYCHIATRIE - AMBULANCE PRO ALKOHOLISMUS A JINÉ TOXIKOMÁN