


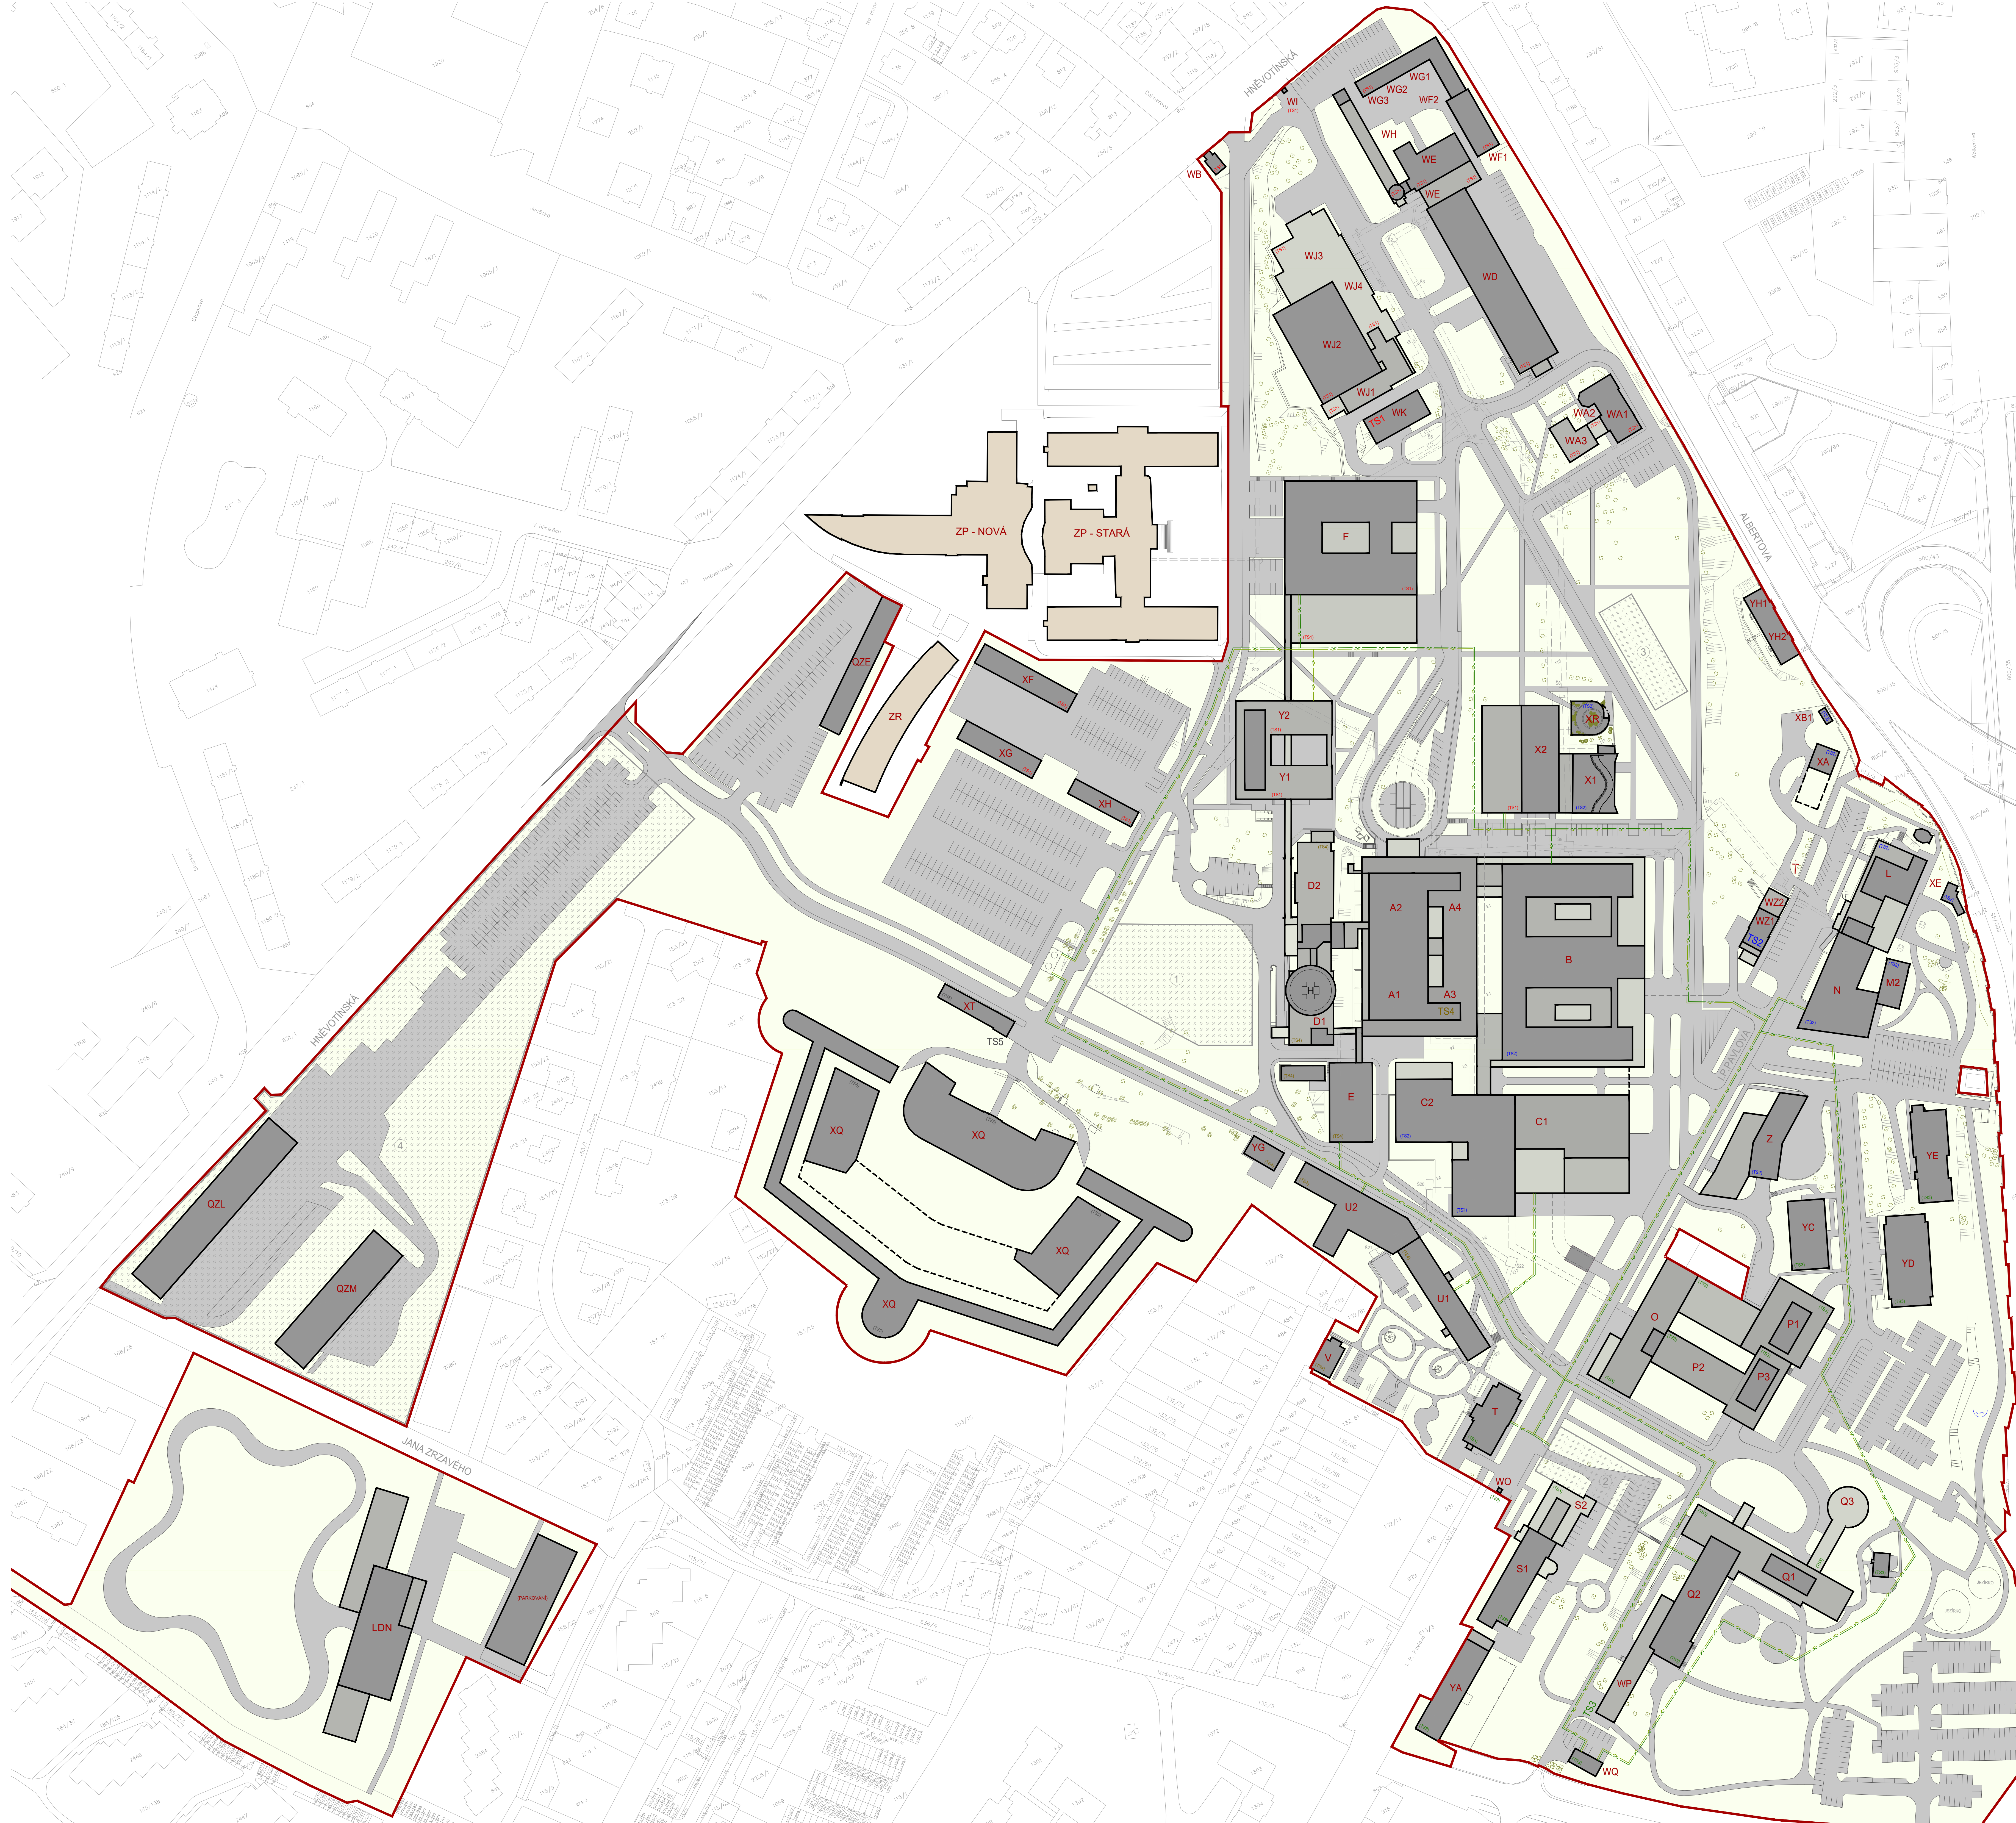

- ## LEGENDA BUDOV A OBJEKTŮ
- | | | | |
|---|--|---|---|
|  | BUDOVY V LÁVELI MOKRONOSÉ - NEVÝŠETÉ ČASOVÝ BUDOVY |  | PORTA, SPOLEČENSKÉ PRAKOVÉ |
|  | BUDOVY V LÁVELI MOKRONOSÉ - NOVÉ ČASOVÝ BUDOVY |  | PODZEMNÍ PRŮVODY A VÝST. ZÁKLADNÍ OŘÍZOVÉ PRÁKOVÉ |
|  | BUDOVY V LÁVELI MOKRONOSÉ - NEJEDNÉ ČASOVÝ BUDOVY |  | PODZEMNÍ PRŮVODY PRAKOVÉ A KOLEKTORY |
|  | BUDOVY (ZOBRAZENÉ TAKÉ KVALIFIKACE) ACH. MOKRÁ NEKRONOSÉ |  | ZVLÁŠ. STOVNÁ A KÉ |
|  | PODZEMNÍ PRŮVODY KOLEKTORY |  | PRÁKOVÉ ZVLÁŠ. FAKT. LÁVELI MOKRONOSÉ ČLOVĚK |
|  | PODZEMNÍ PRŮVODY KOLEKTORY | | |
|  | ROZVÝVOJ PRŮVODŮ FAKT. LÁVELI MOKRONOSÉ ČLOVĚK | | |
- | | | | |
|---|---|--|--|
|  | 1. PLOCHA PRŮVODŮ MOŽNĚ LOGISTICKÉHO ČLOVĚK | | |
|  | 2. PLOCHA PRŮVODŮ ŽELEZNIČNÍHO ČLOVĚK | | |
|  | 3. PLOCHA PRŮVODŮ PRAKOVÉHO ČLOVĚK | | |
|  | 4. PLOCHA PRŮVODŮ (PRAKOVÉHO, UPLYNÉHO (ZEMNĚKOVÉHO)) | | |
- ## LEGENDA POPIŠU A ENERGOČENER
- | | | | |
|---|-------------------------------------|--|--|
|  | 0101 ENERGOČENER BUDOVY | | |
|  | 0102 ENERGOČENER BUDOVY V KOLEKTORU | | |
|  | 0103 ENERGOČENER BUDOVY V BUDOVĚ AK | | |
|  | 0104 ENERGOČENER BUDOVY V BUDOVĚ ŽK | | |
|  | 0105 ENERGOČENER BUDOVY V BUDOVĚ ŽK | | |
|  | 0106 ENERGOČENER BUDOVY V BUDOVĚ ŽK | | |
|  | 0107 ENERGOČENER BUDOVY V BUDOVĚ ŽK | | |
|  | 0108 ENERGOČENER BUDOVY V BUDOVĚ ŽK | | |
|  | 0109 ENERGOČENER BUDOVY V BUDOVĚ ŽK | | |
|  | 0110 ENERGOČENER BUDOVY V BUDOVĚ ŽK | | |
- | | | | |
|--|--|-------|---|
| | | 110 | LEGENDY S PŘESLEDOU DO TĚLŮ ČLOVĚKOVÉHO KANÁLU |
| | | (111) | LEGENDY S PŘESLEDOU ENERGOČENER ENERGOČENER TSI |
| | | (112) | LEGENDY S PŘESLEDOU ENERGOČENER ENERGOČENER TSI |
| | | (113) | LEGENDY S PŘESLEDOU ENERGOČENER ENERGOČENER TSI |
| | | (114) | LEGENDY S PŘESLEDOU ENERGOČENER ENERGOČENER TSI |
| | | (115) | LEGENDY S PŘESLEDOU ENERGOČENER ENERGOČENER TSI |

- [illegible]

- [illegible]

- ## POZNÁMKA
- Z DŮVODU PŘEHLEDNOSTI INŽENÝRSKÝCH ŠTÍTÍ, JSOU ZAKRESLENA POULZE VEDENÍ MIMO KOLEKTORY A TEPLOVODNÉ KANÁLY, OBJEKTY V. KG, XD, XT, YG BUDDUO VYTÁPĚNÍ ZEMLIN PLÍNEM.
- GEODETICKÉ ZÁMĚŘENÍ SKUTEČNÉHO STAVU VČETNĚ VYROBÁNÝCH INŽENÝRSKÝCH ŠTÍTÍ ARAULU FAKTŮ NEMOŽNÉ DŮKAZOVAT NA POULZE INFORMATIVNÍ CHARAKTER. SITUACE BYLA ZPRAVČOVÁNA NA ZÁKLADĚ VŠECH DOSUDNÝCH POHLEDŮ A INFORMACÍ POSKYTNUTÝCH ZASTUPITELI PN GLOMOC.
- PO DALŠÍM STUPNĚ DOKUMENTACE JE NEZBYTNĚ NUTNÉ DOKLADAT AKTUÁLNÍ DOMĚŘENÍ AREÁLU NEMOŽNÉ VČETNĚ INŽENÝRSKÝCH ŠTÍTÍ.

- [illegible]

- | | |
|---|--|
| INŽENÝRSKÉ SÍTĚ VEDENÉ V NOVÝCH ÚSEKCH KOLEKTORU MEZI OBJEKTY A, B, C1, C2 | |
| 11-43 | (DELA 02.20.10) TYPLOVÝ: PŘÍPOJNÝ POŠŤA, VOZOVOD, SLOŽOVACÍ KABELOPROJEKTOVÝ, KABELNÝ VN, CÍPOVNÝ VOZY |
| 12-43 | (DELA 02.20.20) TYPLOVÝ: SLOŽOVACÍ KABELNÝ KABELOPROJEKTOVÝ, KABELNÝ VN, CÍPOVNÝ VOZY |
| INŽENÝRSKÉ SÍTĚ VEDENÉ V NOVÝCH ÚSEKCH KOLEKTORU MEZI OBJEKTY C1, U1, U2 - SÁCHTY Š20, Š21, Š22 | |
| 44 | (DELA 03.00.10) TYPLOVÝ: PŘÍPOJNÝ POŠŤA, VOZOVOD, SLOŽOVACÍ KABELNÝ KABELOPROJEKTOVÝ, KABELNÝ VN, KABELNÝ VN, CÍPOVNÝ VOZY |
| 45 | (DELA 03.00.20) TYPLOVÝ: PŘÍPOJNÝ POŠŤA, SLOŽOVACÍ KABELNÝ KABELOPROJEKTOVÝ, KABELNÝ VN, CÍPOVNÝ VOZY |