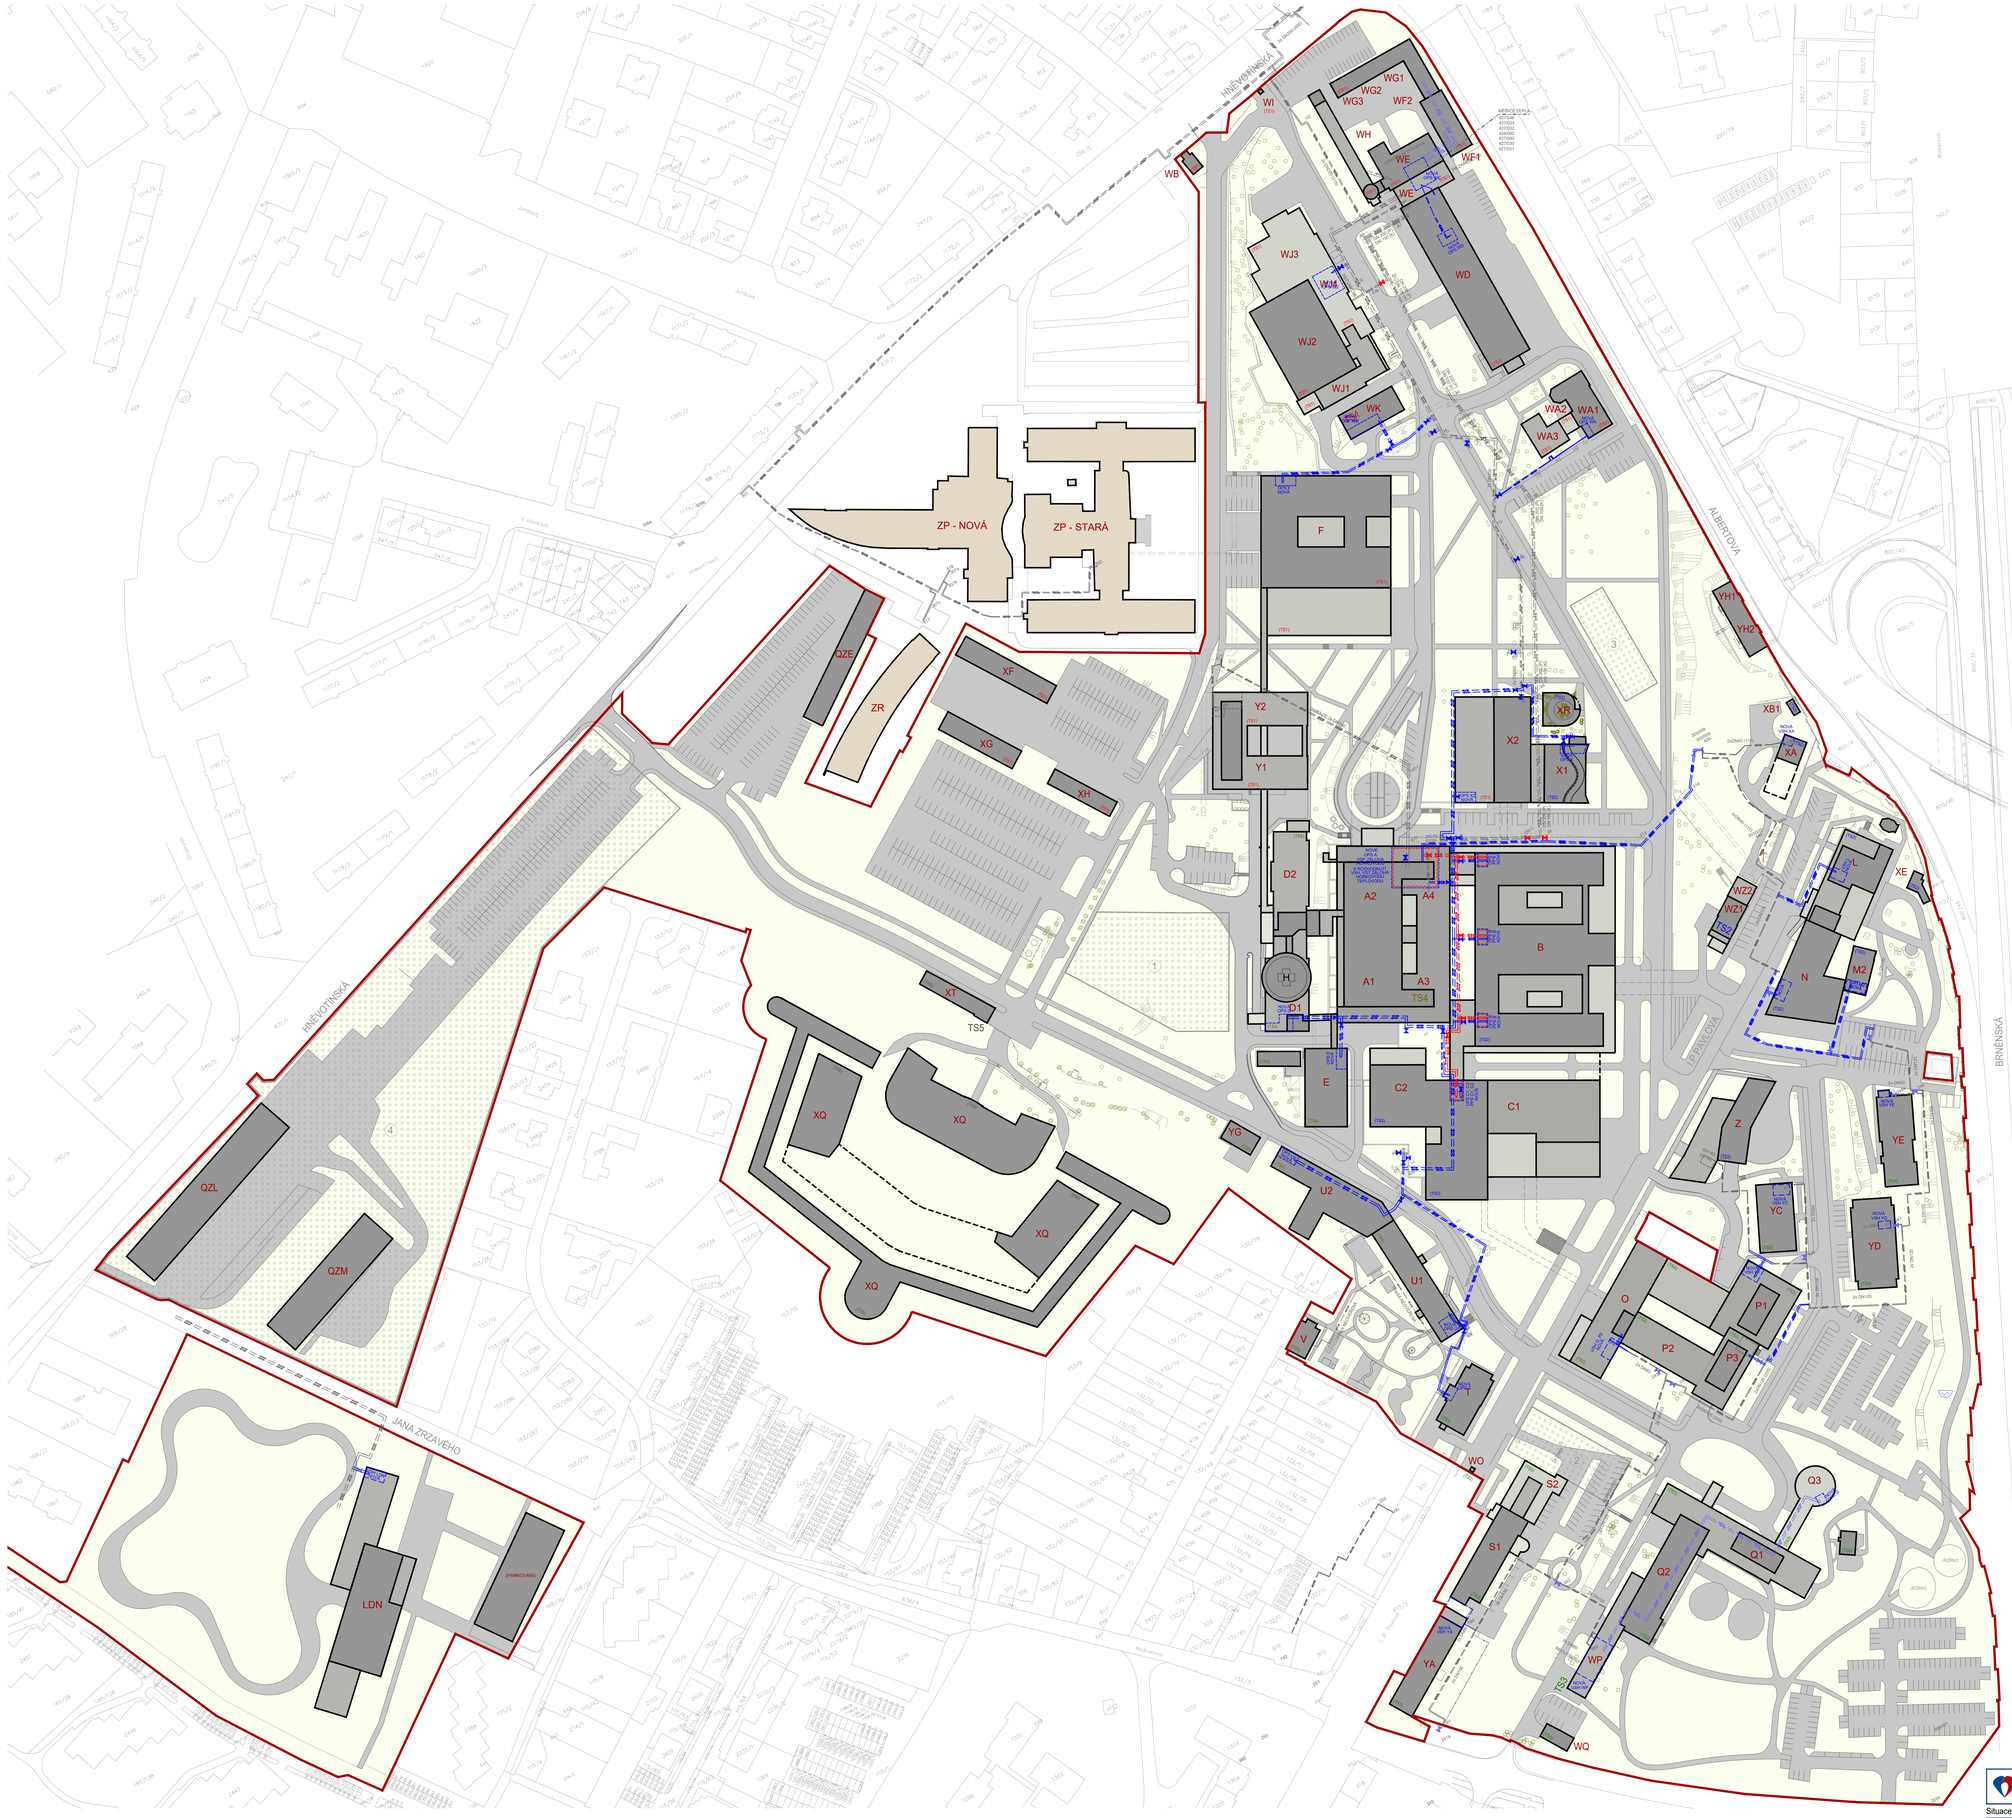

LEGENDA BUDOV A OBJEKTŮ

- BUDOVY V AREÁLU NEMOCNICE - NEJVYŠŠÍ ČÁST BUDOVY
- BUDOVY V AREÁLU NEMOCNICE - NIŽŠÍ ČÁST BUDOVY
- BUDOVY V AREÁLU NEMOCNICE - NEJNIŽŠÍ ČÁST BUDOVY
- BUDOVY LÉKAŘSKÉ FAKULTY NACHÁZEJÍCÍ SE MIMO AREÁL NEMOCNICE
- ZPEVNĚNÉ PLOCHY A KOMUNIKACE
- PLOCHA AREÁLU FAKULTNÍ NEMOCNICE OLOMOUC
- ROZVOJOVÉ PLOCHY AREÁLU FAKULTNÍ NEMOCNICE OLOMOUC
  - 1 PLOCHA PRO ROZVOJ MOŽNÉHO LOGISTICKÉHO CENTRA
  - 2 PLOCHA PRO ROZVOJ DĚTSKÉ KLINIKY
  - 3 PLOCHA PRO ROZVOJ PARKOVÁNÍ
  - 4 PLOCHA PRO ROZVOJ (PARKOVÁNÍ, UBYTOVÁNÍ ZAMĚSTNANCŮ)
- PORTÁL SPOLEČENSKÉHO PRAMENE
- BAROKNÍ KAMENNÝ KRUCIFIX V MÍSTĚ ZANIKLÉHO KŘÍŽOVÉHO PRAMENE
- PODZEMNÍ TRANSPORTNÍ KORIDORY A KOLEKTORY
- ZELEŇ - STROMY A KEŘE
- HRANICE AREÁLU FAKULTNÍ NEMOCNICE OLOMOUC

LEGENDA POPISŮ A ENERGOCENTER

A1 OZNAČENÍ BUDOVY

S10 OZNAČENÍ ŠACHTY V KOLEKTORU

TS1 OZNAČENÍ ENERGOCENTRA TS1 V BUDOVĚ WK

TS2 OZNAČENÍ ENERGOCENTRA TS2 V BUDOVĚ WZ

TS3 OZNAČENÍ ENERGOCENTRA TS3 V BUDOVĚ WP

TS4 OZNAČENÍ ENERGOCENTRA TS4 V BUDOVĚ A

TS5 OZNAČENÍ ENERGOCENTRA TS5

(10) ÚSEKY S PŘÍSTUPY DO TEPLOVODNÍHO KANÁLU

(TS1) OBJEKTY ZÁSOBOVANÉ ENERGIEMI Z ENERGOCENTRA TS1

(TS2) OBJEKTY ZÁSOBOVANÉ ENERGIEMI Z ENERGOCENTRA TS2

(TS3) OBJEKTY ZÁSOBOVANÉ ENERGIEMI Z ENERGOCENTRA TS3

(TS4) OBJEKTY ZÁSOBOVANÉ ENERGIEMI Z ENERGOCENTRA TS4

(TS5) OBJEKTY ZÁSOBOVANÉ ENERGIEMI Z ENERGOCENTRA TS5

LEGENDA VYUŽITÍ BUDOV

A	VYŠETŘOVACÍ A OPERAČNÍ CENTRUM
B	NEUROLOGICKÁ KLINIKA, NEUROCHIRURGICKÁ KLINIKA, ORTOPEDICKÁ KLINIKA, TRAUMATOLOGICKÁ KLINIKA
C1	PORODNICKO-GYNEKOLOGICKÁ KLINIKA, OČNÍ KLINIKA KLINIKA OTORINOLARYNGOLOGIE A CHIRURGIE HLAVY A KRKU, KLINIKA ÚSTNÍ, ČELISTNÍ A OBLIČEJOVÉ CHIRURGIE
C2	PORODNICKO-GYNEKOLOGICKÁ KLINIKA, KLINIKA OTORINOLARYNGOLOGIE A CHIRURGIE HLAVY A KRKU, KLINIKA ÚSTNÍ, ČELISTNÍ A OBLIČEJOVÉ CHIRURGIE, CENTRÁLNÍ OPERAČNÍ SÁLY A CENTRÁLNÍ STERILIZACE
D	I. INTERNÍ KLINIKA - KARDIOLOGICKÁ
E	DIAGNOSTICKÉ CENTRUM NEUROLOGICKÉ KLINIKY
F	III. INTERNÍ KLINIKA - NEFROLOGICKÁ, REVMATOLOGICKÁ A ENDOKRINOLOGICKÁ, ODDĚLENÍ REHABILITACE, KLINIKA PLÍCNÍCH NEMOCÍ A TUBERKULÓZY
L	TRANSFUZNÍ ODDĚLENÍ, ODDĚLENÍ KLINICKÉ BIOCHEMIE A IMUNOGENETIKY
LDN	LÉČEBNA DLOUHODOBĚ NEMOCNÝCH
M2	KAPLE
N	PSYCHIATRIE
O	ONKOLOGICKÁ KLINIKA
P	HEMATOONKOLOGICKÁ KLINIKA
Q	DĚTSKÁ KLINIKA
QZE	GARÁŽE A SKLADY
QZL	HALA / GARÁŽE
QZM	HALA / GARÁŽE
S	ROTAČNÍ PAVILON
T	ÚSTAV LÉKAŘSKÉ GENETIKY A FETÁLNÍ MEDICÍNY, RADIOLOGICKÁ KLINIKA, KLINIKA PSYCHIATRIE
U1	KLINIKA PSYCHIATRIE
U2	KLINIKA PSYCHIATRIE
V	KLINIKA PSYCHIATRIE
WA	ŘEDITELSTVÍ, ODBORY
WB	PROVOZ POŠTY
WD	STRAVOVACÍ PROVOZ
WE	KOTELNA
WF	OBCHODNÍ ÚSEK, ŘEDITELSTVÍ
WG	SKLADY, DÍLNY
WH	SKLAD LHLI
WI	VRÁTNICE
WJ	SKLAD ZDRAVOTNICKÝCH PROSTŘEDKŮ, LOGISTICKÉ CENTRUM
WK	ENERGOCENTRUM TS1
WO	VRÁTNICE
WP	ENERGOBLOK TS3
WQ	KOMPRESOROVNA, ROZVODNA
WZ	ENERGOBLOK TS2
X1	KLINIKA NUKLEÁRNÍ MEDICÍNY
X2	KLINIKA NUKLEÁRNÍ MEDICÍNY
XA	ČISTÍCÍNA OSPRAVEDNÍ-VOZ
XB1	SKLAD KYSELIN
XE	KOMORNÝ VRAZÁK
XF	GARÁŽE A DÍLNY
XG	PROVOZ DOPRAVY - DISPEČINK A DÍLNY
XH	GARÁŽ
XQ	ARCHIV / PEVNOST, ADMINISTRATIVA
XR	STANICE POTRUBNÍ POŠTY
XT	SKLAD ENERGOCENTRUM TS5
Y	II. INTERNÍ KLINIKA - GASTROENTEROLOGICKÁ A GERIATRICKÁ
YA	UBYTOVNA
YC	UBYTOVNA
YD	UBYTOVNA
YE	UBYTOVNA
YG	ADMINISTRATIVA
YH	UBYTOVNA
Z	LÉKÁRNA
ZP	LÉKAŘSKÁ FAKULTA UNIVERZITY PALACKÉHO V OLOMOUCI
ZR	LÉKAŘSKÁ FAKULTA UNIVERZITY PALACKÉHO V OLOMOUCI

LEGENDA INŽENÝRSKÝCH SÍTÍ

Z DŮVODU PŘEHLEDNOSTI INŽENÝRSKÝCH SÍTÍ JSOU ZAKRESLENA POUZE VEDENÍ MIMO KOLEKTORY A TEPLOVODNÍ KANÁLY.

STÁVAJÍCÍ | NOVÉ / MĚNĚNÉ

- KANALIZACE (NEROZLIŠENÁ)
- KANALIZACE SPLAŠKOVÁ
- KANALIZACE DEŠŤOVÁ
- KANALIZACE RADIAČNÍ
- KANALIZACE INFEKČNÍ
- AREÁLOVÝ VODOVOD
- HLAVNÍ TRASY VODOVODU
- VENKOVNÍ OSVĚTLENÍ - TRASA
- TEPLOVOD
- HORKOVOD
- PAROVOD
- SDĚLOVACÍ VEDENÍ - OPTICKÉ SLABOPROUDÉ INSTALACE
- SDĚLOVACÍ VEDENÍ - METALICKÉ SLABOPROUDÉ INSTALACE - TELEFONNÍ KABELY STARÉ
- SDĚLOVACÍ VEDENÍ - METALICKÉ SLABOPROUDÉ INSTALACE - TELEFONNÍ KABELY NOVÉ
- SDĚLOVACÍ VEDENÍ - METALICKÉ SLABOPROUDÉ INSTALACE - TELEFONNÍ KABELY (MAJETEK TELEFONICA O2)
- POTRUBNÍ POŠTA - ULOŽENÍ 1x
- POTRUBNÍ POŠTA - VÍCENÁSOBNÉ ULOŽENÍ
- TRASA NN - POZEMNÍ VEDENÍ - ZAŘÍZENÍ ČEZ
- TRASA NN - POZEMNÍ VEDENÍ - ZAŘÍZENÍ GASNET
- TRASA VN - POZEMNÍ VEDENÍ - ZAŘÍZENÍ ČEZ
- TRASA VN - POZEMNÍ VEDENÍ - ZAŘÍZENÍ FN OLOMOUC
- AREÁLOVÁ SILNOPROUDÁ VEDENÍ - DOLEŽITÉ OBVODY
- AREÁLOVÁ SILNOPROUDÁ VEDENÍ - MÉNĚ DOLEŽITÉ OBVODY
- AREÁLOVÁ SILNOPROUDÁ VEDENÍ - REZERVY
- AREÁLOVÁ SILNOPROUDÁ VEDENÍ - NWR
- ROZVODY PLYNU - NÍZKOTLAK V MAJETKU SPOLEČNOSTI RWE
- ROZVODY PLYNU - NÍZKOTLAK V MAJETKU FN OLOMOUC
- ROZVODY PLYNU - STŘEDOTLAK V MAJETKU SPOLEČNOSTI RWE
- ROZVODY PLYNU - STŘEDOTLAK V MAJETKU FN OLOMOUC
- ROZVODY PLYNU - OPRQUENÉ, ZRUŠENÉ, ZASLEPENÉ VĚTVE
- ROZVODY MEDICINÁLNÍCH PLYNŮ - KYSLÍK
- ROZVODY MEDICINÁLNÍCH PLYNŮ - STLAČENÝ VZDUCH
- ROZVODY MEDICINÁLNÍCH PLYNŮ - VAKUUM
- ROZVODY MEDICINÁLNÍCH PLYNŮ - N2O
- ROZVODY MEDICINÁLNÍCH PLYNŮ - SLEPÉ POTRUBÍ
- HYDRANT
- VODOVODNÍ ŠOUPĚ
- VODOVODNÍ LÉMEŘ
- VODOMĚR
- ZDROJ VENKOVNÍHO OSVĚTLENÍ
- VÝMĚNÍKOVÁ STANICE PÁRA / TEPLÁ VODA
- HORKOVODNÍ VÝMĚNÍKOVÁ STANICE HORKÁ VODA / TEPLÁ VODA
- TLAKOVÉ ZÁVISLÁ TEPLOVODNÍ OBJEKTOVÁ PŘEDÁVACÍ STANICE
- PŘÍPRAVA PÁRY PRO STERILIZACI
- SLABOPROUDÝ ROZVADĚČ
- NAPOJENÍ FN DO ENERGOCENTRA
- PLYNOMĚRNÁ ZAŘÍZENÍ - PROVOZ FN OLOMOUC
- PLYNOMĚRNÁ ZAŘÍZENÍ - PROVOZ FN OLOMOUC / PRONÁJEM FN OLOMOUC; SOUKROMÝM VLASTNÍKŮM
- ROZVADĚČE ELEKTRO
- RETENČNÍ NÁDRŽE

POZNÁMKA

Z DŮVODU PŘEHLEDNOSTI INŽENÝRSKÝCH SÍTÍ JSOU ZAKRESLENA POUZE VEDENÍ MIMO KOLEKTORY A TEPLOVODNÍ KANÁLY.
OBJEKTY V. H2, W2, X7, Y3 BUDOU VYTÁPĚNY ZEMNÍM PLYNEM.

GEODETICKÉ ZAMĚŘENÍ SKUTEČNÉHO STAVU VČETNĚ VYGRAFIZOVÁNÍ INŽENÝRSKÝCH SÍTÍ AREÁLU FAKULTNÍ NEMOCNICE OLOMOUC MÁ POUZE INFORMATIVNÍ CHARAKTER. SITUACE BYLA ZPRACOVÁNA NA ZÁKLADĚ VŠECH DOSTUPNÝCH PODKLADŮ A INFORMACÍ POSKYTNUTÝCH ZÁSTUPCI FN OLOMOUC.

PRO DALŠÍ STUPNĚ DOKUMENTACE JE NEZBYTNÉ NUTNÉ ŮKLADNĚ AKTUÁLNÍ ODMĚŘENÍ AREÁLU NEMOCNICE VČETNĚ INŽENÝRSKÝCH SÍTÍ.

LEGENDA INŽENÝRSKÝCH SÍTÍ VEDENÝCH V KOLEKTORU

(SCHEMATICKÉ PŘÍČNÉ ŘEZY MEZI PŘÍSLUŠNÝMI ŠACHTAMI PONECHÁVANÝCH ČÁSTÍ STÁVAJÍCÍHO KOLEKTORU)

ÚSEK Š13, Š9 (KOLEKTOR - DÉLKA 48,70 m)

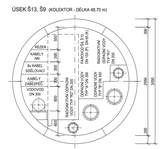
KABEL NN
SDĚLOVACÍ KABELY
KABELY VODOVOD DN 300
NADMOŘSKÁ VÝŠKA
TEPLOVOD DN 400 / PAROVOD DN 300
TEPLOVOD DN 400 / PAROVOD DN 300
TEPLOVOD DN 400 / PAROVOD DN 300