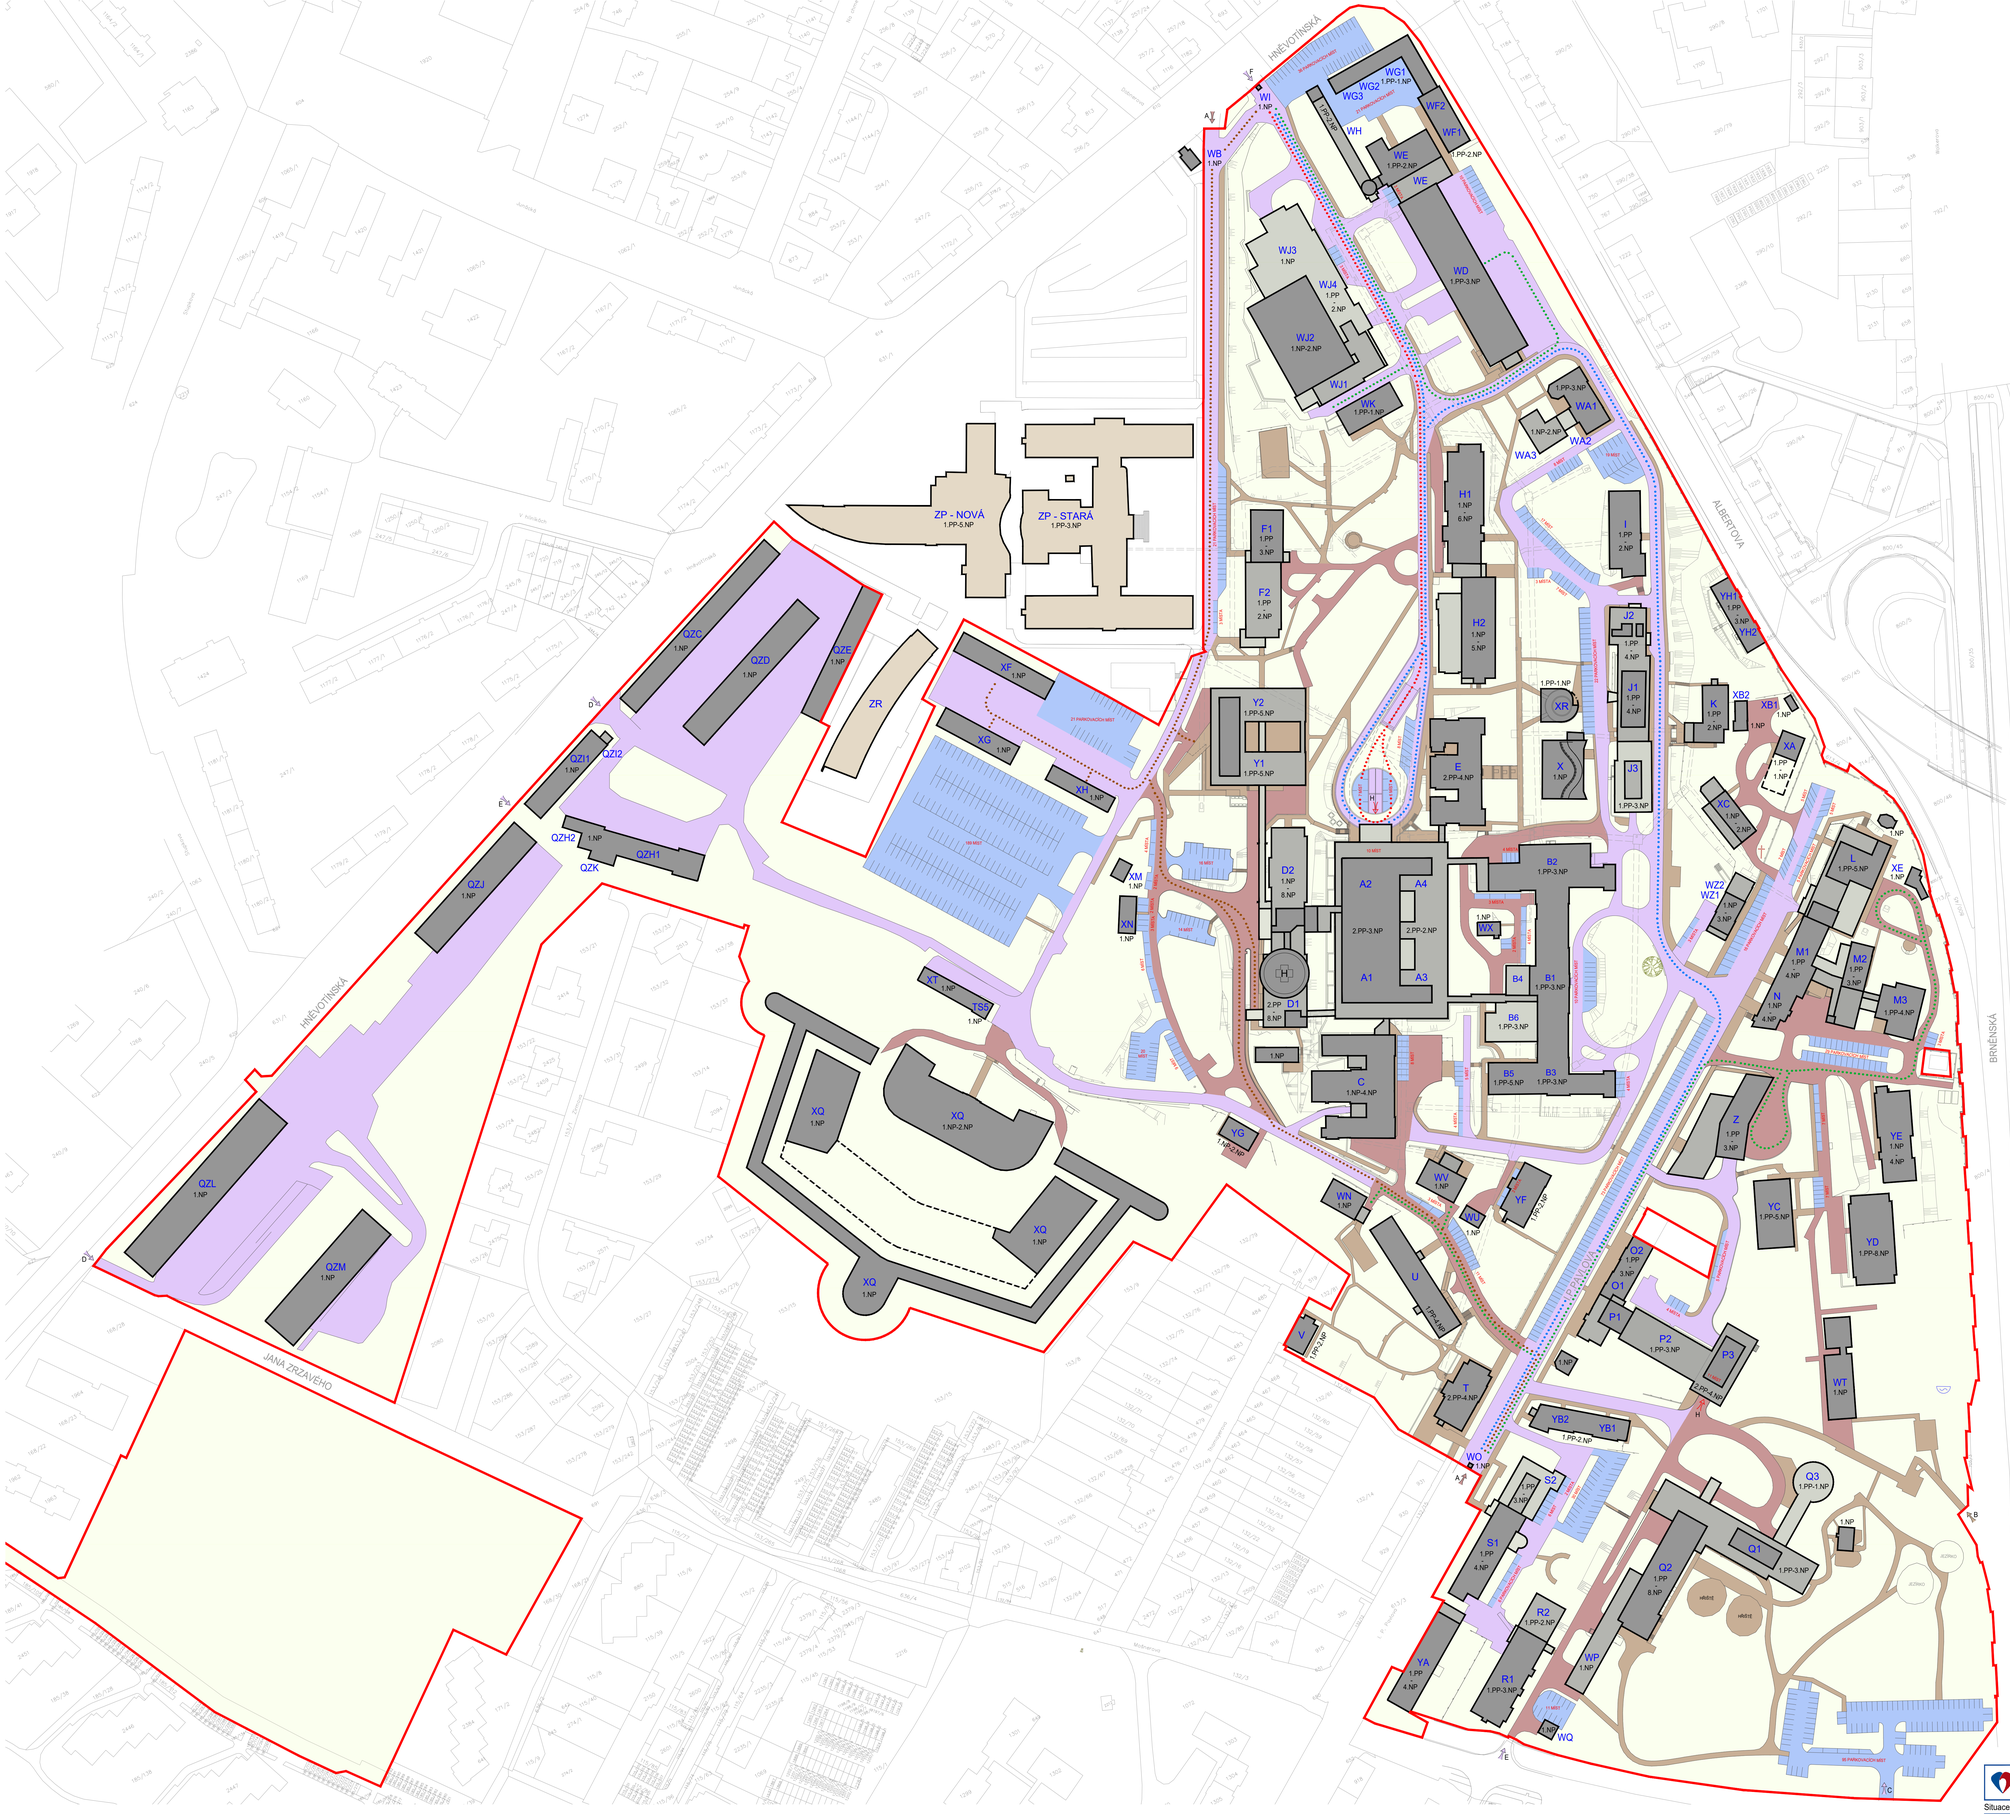

LEGENDA BUDOV A KOMUNIKACÍ

- STÁVAJÍCÍ BUDOVY V AREÁLU NEMOCNICE - NEJVYŠŠÍ ČÁST BUDOVY
- STÁVAJÍCÍ BUDOVY V AREÁLU NEMOCNICE - NIŽŠÍ ČÁST BUDOVY
- STÁVAJÍCÍ BUDOVY V AREÁLU NEMOCNICE - NEJNIŽŠÍ ČÁST BUDOVY
- STÁVAJÍCÍ BUDOVY LÉKAŘSKÉ FAKULTY NACHÁZEJÍCÍ SE MIMO AREÁL NEMOCNICE
- KOMUNIKACE PRO AUTOMOBILY
- KOMUNIKACE PRO PĚŠÍ
- KOMUNIKACE PRO AUTOMOBILY A PĚŠÍ
- PARKOVACÍ PLOCHY
- PLOCHA AREÁLU FAKULTNÍ NEMOCNICE OLOMOUC
- STÁVAJÍCÍ PODZEMNÍ TRANSPORTNÍ KORIDORY A KOLEKTORY
- HRANICE AREÁLU FAKULTNÍ NEMOCNICE OLOMOUC
- HLAVNÍ TRASY VOZIDEL RYCHLÉ ZÁCHRANNÉ SLUŽBY
- HLAVNÍ TRASY SANITNÍCH VOZŮ
- HLAVNÍ ZÁSOBOVACÍ TRASY V AREÁLU NEMOCNICE
- TRASA VOZIDEL MĚSTSKÉ HROMADNÉ DOPRAVY (AUTOBUSOVÁ LINKA)
- PAMÁTNÝ STROM - BUK LESNÍ ČERVENOLISTÝ
- PORTÁL SPOLEČENSKÉHO PRAVIDLA
- BAROKNÍ KAMENNÝ KŘÍŽOVÝ S MÍSTEM ZAVLEČENÉHO KŘÍŽOVÉHO PRAVIDLA
- JEDNOTNÉ HLAVNÍ VJEZDY ZÁSOBOVACÍ, PRO VEŘEJNOU DOPRAVU A VSTUPY PRO PĚŠÍ
- VSTUPY PRO PĚŠÍ
- VJEZDY NA PARKOVIŠTĚ
- OSTATNÍ NEVEŘEJNÉ VJEZDY
- OČEKÁVANÉ NEBO SLOUČENÉ ZRUŠENÉ VJEZDY
- VJEZDY PRO SANITNÍ VOZY
- VJEZDY DO GARÁŽÍ UVNITŘ OBJEKTU

LEGENDA POPISŮ

A1 OZNAČENÍ BUDOVY

2.PP-3.NP ROZSAH PODZEMNÍCH A NADZEMNÍCH PODLAŽÍ

LEGENDA VYUŽITÍ BUDOV

A	VYŠETŘOVACÍ A OPERAČNÍ CENTRUM
B	BUDOVA FRANZ. JOSEFA
C	PORODNICKO-GYNEKOLOGICKÁ KLINIKA
D	I. INTERNÍ KLINIKA - KARDIOLOGICKÁ
E	ÚCHO KLINIKA, KLINIKA OTORINOLARYNGOLOGIE A CHIRURGIE HLAVY A KRKU
F	KLINIKA ALERGOLOGIE A KLINICKÉ IMUNOLOGIE
H	ONKOLOGICKÁ KLINIKA, KLINIKA PLICNÍCH NEMOCÍ A TUBERKULÓZY
I	ODDĚLENÍ KLINICKÉ BIOCHEMIE A IMUNOGENETIKY
J	II. INTERNÍ KLINIKA - NEFROLOGICKÁ, REVMATOLOGICKÁ A ENDOKRINOLOGICKÁ, KLINIKA NUKLEÁRNÍ MEDICÍNY
K	HEMATOLOGICKÁ KLINIKA
L	TRANSFÚZNÍ ODDĚLENÍ
M	NEUROLOGICKÁ KLINIKA, NEUROCHIRURGICKÁ KLINIKA
N	SKLADY, ŠATNY
O	KLINIKA TĚLOVÝCHOVNÉHO LÉKAŘSTVÍ A KARDIOVASKULÁRNÍ REHABILITACE, ÚSEK INFORMAČNÍCH TECHNOLOGIÍ
P	KLINIKA CHORob KOŽNÍCH A POHLAVNÍCH, KLINIKA PRACOVNÍHO LÉKAŘSTVÍ, HEMATO-ONKOLOGICKÁ KLINIKA
Q	DĚTSKÁ KLINIKA
QZC	GARÁŽE A SKLADY
QZD	PŘÍSTŘEšek
QZE	GARÁŽE A SKLADY
QZH	GARÁŽE A DÍLNY
QZI	GARÁŽE A SKLADY
QZJ	HALA I SKLAD
QZK	GARÁŽE A DÍLNY
QZL	HALA I GARÁŽE
QZM	HALA GARÁŽE
R	KLINIKA ÚSTNÍ, ČELISTNÍ A OBLIČEJOVÉ CHIRURGIE
S	ORTOPEDICKÁ KLINIKA
T	ÚSTAV LÉKAŘSKÉ GENETIKY A FETÁLNÍ MEDICÍNY, RADIOLOGICKÁ KLINIKA, KLINIKA PSYCHIATRIE
U	KLINIKA PSYCHIATRIE
V	KLINIKA PSYCHIATRIE
WA	ŘEDITELSTVÍ, ODBORY
WB	PROVOZ POŠTY
WD	STRAVOVACÍ PROVOZ
WE	KOTELNA
WF	OBCHODNÍ ÚSEK, ŘEDITELSTVÍ
WG	SKLADY, DÍLNY
WH	SKLAD UHLÍ
WI	VRÁTNICE
WJ	SKLAD ZDRAVOTNICKÝCH PROSTŘEDKŮ, SKLAD TEXTILU, PRÁDELNA
WK	ENERGOCENTRUM TS1
WN	SKLAD VŠEOBECNÉHO MATERIÁLU A TEXTILU
WO	VRÁTNICE
WP	ENERGOBLOK TS3
WQ	KOMPRESOROVNA, ROZVODNA
WT	ZAVŘENÁ A PARKOVÁ SKUPINA
WU	GARÁŽE
WV	BUFET / BISTRO
WX	ZÁZEMÍ ÚDRŽBY VZT
WZ	ENERGOBLOK TS2
X	KLINIKA NUKLEÁRNÍ MEDICÍNY
XA	ČISTÍRNA ODPADNÍCH VOD
XB1	SKLAD KYSELIN
XB2	GARÁŽE
XC	ZÁMEČNICKÁ DÍLNA, SVÁŘOVNA
XE	KOMOROVÝ MRAZÍK
XF	GARÁŽE A DÍLNY
XG	PROVOZ DOPRAVY - DISPEČINK A DÍLNY
XH	GARÁŽE
XM	PROVOZ DOPRAVY
XN	ÚTVAR INVESTIC
XQ	ARCHIV / PEVNOST
XR	STANICE POTRUBNÍ POŠTY
XT	SKLAD, ENERGOCENTRUM TS5
Y	II. INTERNÍ KLINIKA - GASTROENTEROLOGICKÁ A GERIATRICKÁ
YA	UBYTOVNA
YB	UBYTOVNA
YC	UBYTOVNA
YD	UBYTOVNA
YE	UBYTOVNA
YF	ADMINISTRATIVA
YG	ADMINISTRATIVA
YH	UBYTOVNA
Z	LÉKÁRNA
ZP	LÉKAŘSKÁ FAKULTA UNIVERZITY PALACKÉHO V OLOMOUCI
ZR	LÉKAŘSKÁ FAKULTA UNIVERZITY PALACKÉHO V OLOMOUCI

LEGENDA PARKOVACÍCH MÍST

CELKEM VENKOVNÍCH PARKOVACÍCH MÍST V AREÁLU	860
CELKEM VNITŘNÍCH PARKOVACÍCH MÍST VE 2.PP BUDOVY A2	10
CELKEM VNITŘNÍCH PARKOVACÍCH MÍST V 1.PP BUDOVY P3	11
CELKEM VENKOVNÍCH A VNITŘNÍCH PARKOVACÍCH MÍST	881

FAKULTNÍ NEMOCNICE OLOMOUC

Fakultní nemocnice Olomouc
Generel rozvoje areálu nemocnice

LT PROJEKT PROJEKTOVÉ ZDRAVOTNICKÉ STAVBY

Situace dopravního a provozního řešení — červenec 2020

Dopravní a provozní řešení - stávající stav — měřítko 1 : 1000

B.7.01