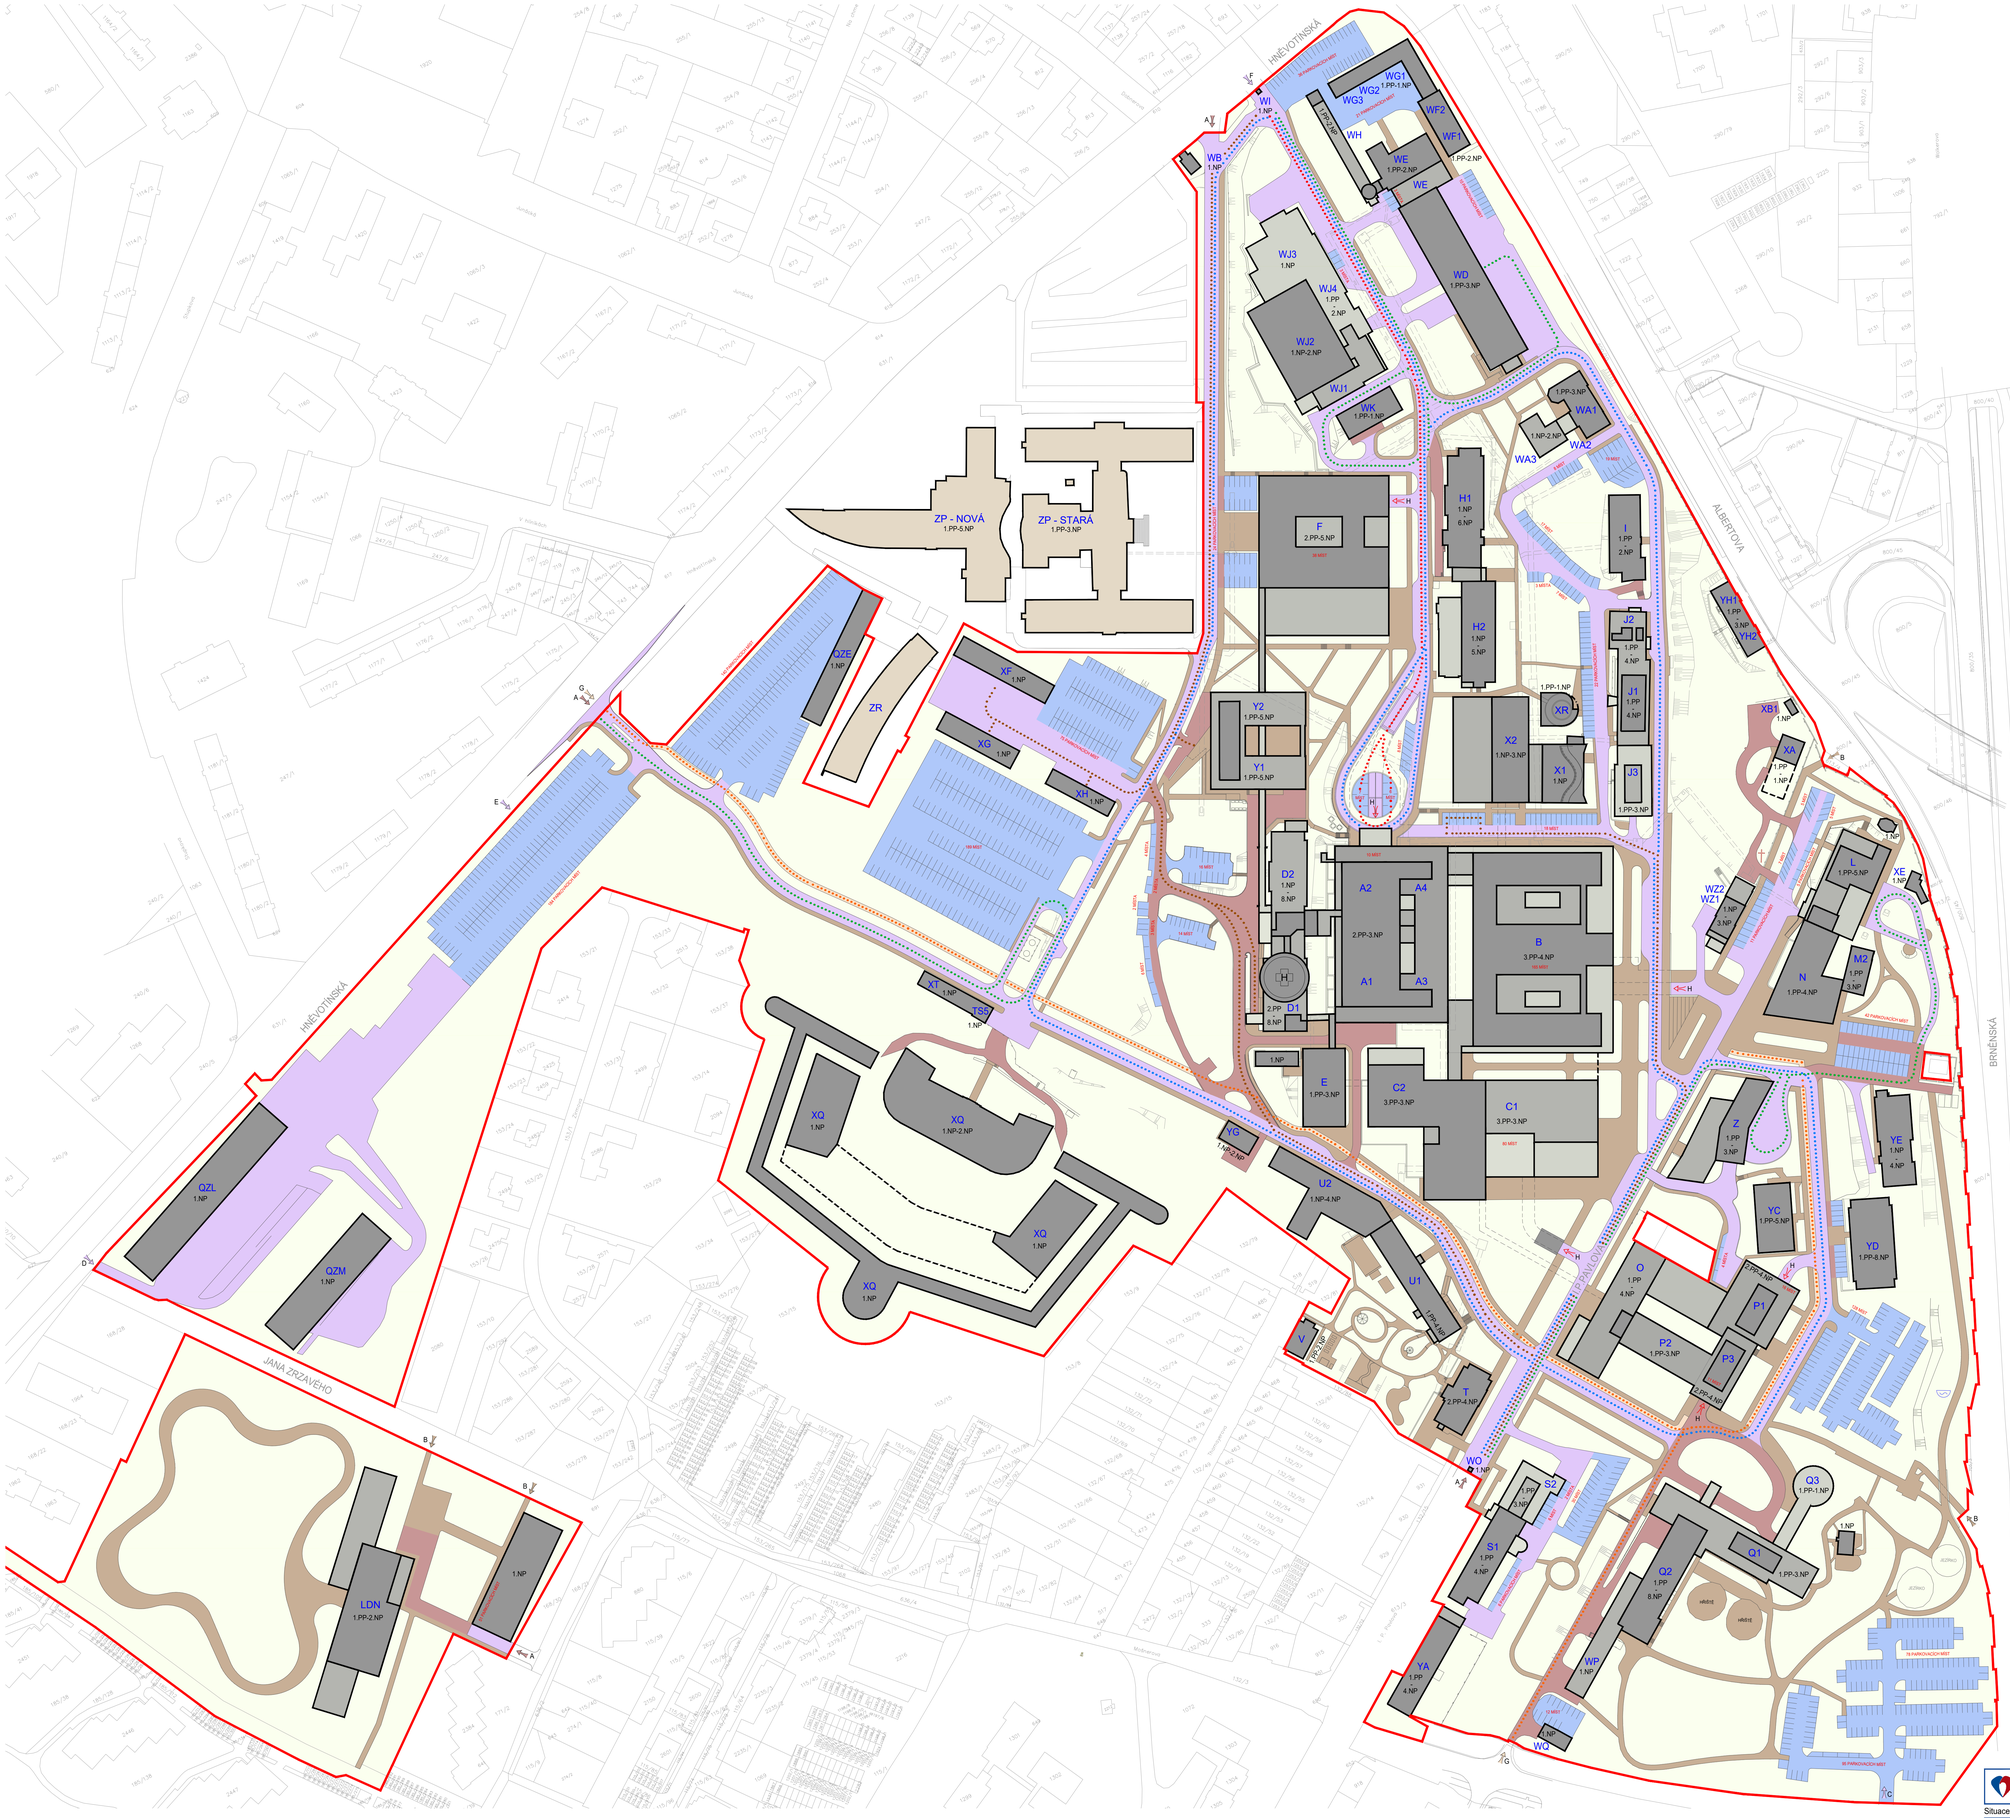
HNĚVOTÍNSKÁ
ALBERTOVA
BRNĚNSKÁ
JANA ZRZAVÉHO
ZP - NOVÁ
1.PP-5.NP
ZP - STARÁ
1.PP-3.NP
F
2.PP-5.NP
H1
1.NP
6.NP
H2
1.NP
5.NP
I
1.PP
2.NP
J2
1.PP
4.NP
J1
1.PP
4.NP
J3
1.PP-3.NP
X1
1.NP
X2
1.NP-3.NP
XR
1.PP-1.NP
Y1
1.PP-5.NP
Y2
1.PP-5.NP
D2
1.NP
8.NP
D1
2.PP
8.NP
A1
A2
A3
A4
2.PP-3.NP
B
3.PP-4.NP
C1
3.PP-3.NP
C2
3.PP-3.NP
E
1.PP-3.NP
WA1
1.NP-2.NP
WA2
WA3
WB
1.NP
WC
1.NP
WD
1.PP-3.NP
WE
1.PP-2.NP
WF1
WF2
1.PP-2.NP
WG1
1.PP-1.NP
WG2
WG3
WH
WI
1.NP
WJ1
WJ2
1.NP-2.NP
WJ3
1.NP
WJ4
1.PP
2.NP
WK
1.PP-1.NP
WO
1.NP
WP
1.NP
WQ
1.NP
WZ1
WZ2
1.NP
3.NP
XA
1.PP
1.NP
XB1
1.NP
XC
1.NP
XD
1.NP
XE
1.NP
XG
1.NP
XH
1.NP
XQ
1.NP-2.NP
XT
1.NP
TS6
1.NP
YA
1.PP
4.NP
YC
1.PP-5.NP
YD
1.PP-8.NP
YE
1.NP
4.NP
YG
1.NP-2.NP
YH1
1.PP
3.NP
YH2
U1
1.PP-1.NP
U2
1.NP-4.NP
V
1.PP-2.NP
T
2.PP-4.NP
O
1.PP
4.NP
P1
2.PP-4.NP
P2
1.PP-3.NP
P3
2.PP-4.NP
Q1
1.PP-3.NP
Q2
1.PP
8.NP
Q3
1.PP-1.NP
S1
1.PP
4.NP
S2
1.PP
3.NP
L
1.PP-5.NP
M2
1.PP
3.NP
N
1.PP-4.NP
Z
1.PP
3.NP
QZE
1.NP
QZL
1.NP
QZM
1.NP
LDN
1.PP-2.NP
1.NP
ZR
1.NP
1.NP
1.NP