




ŘEZ BUDOVOU C1, C2, E

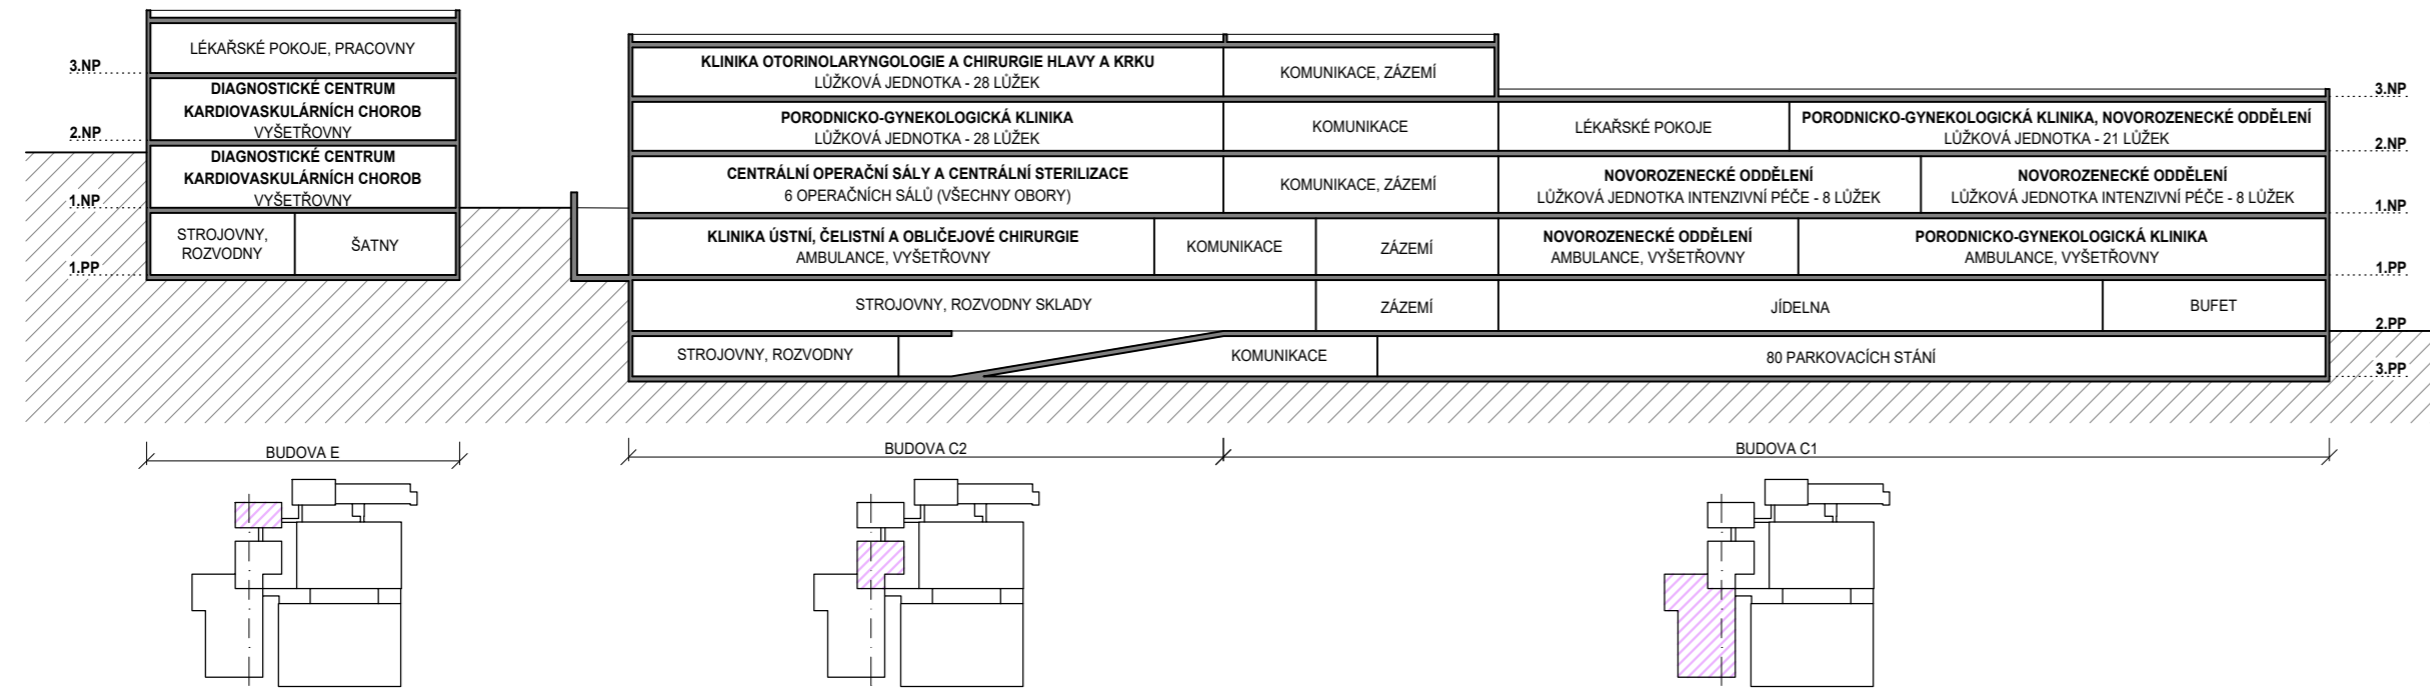

ŘEZ BUDOVOU B, C1

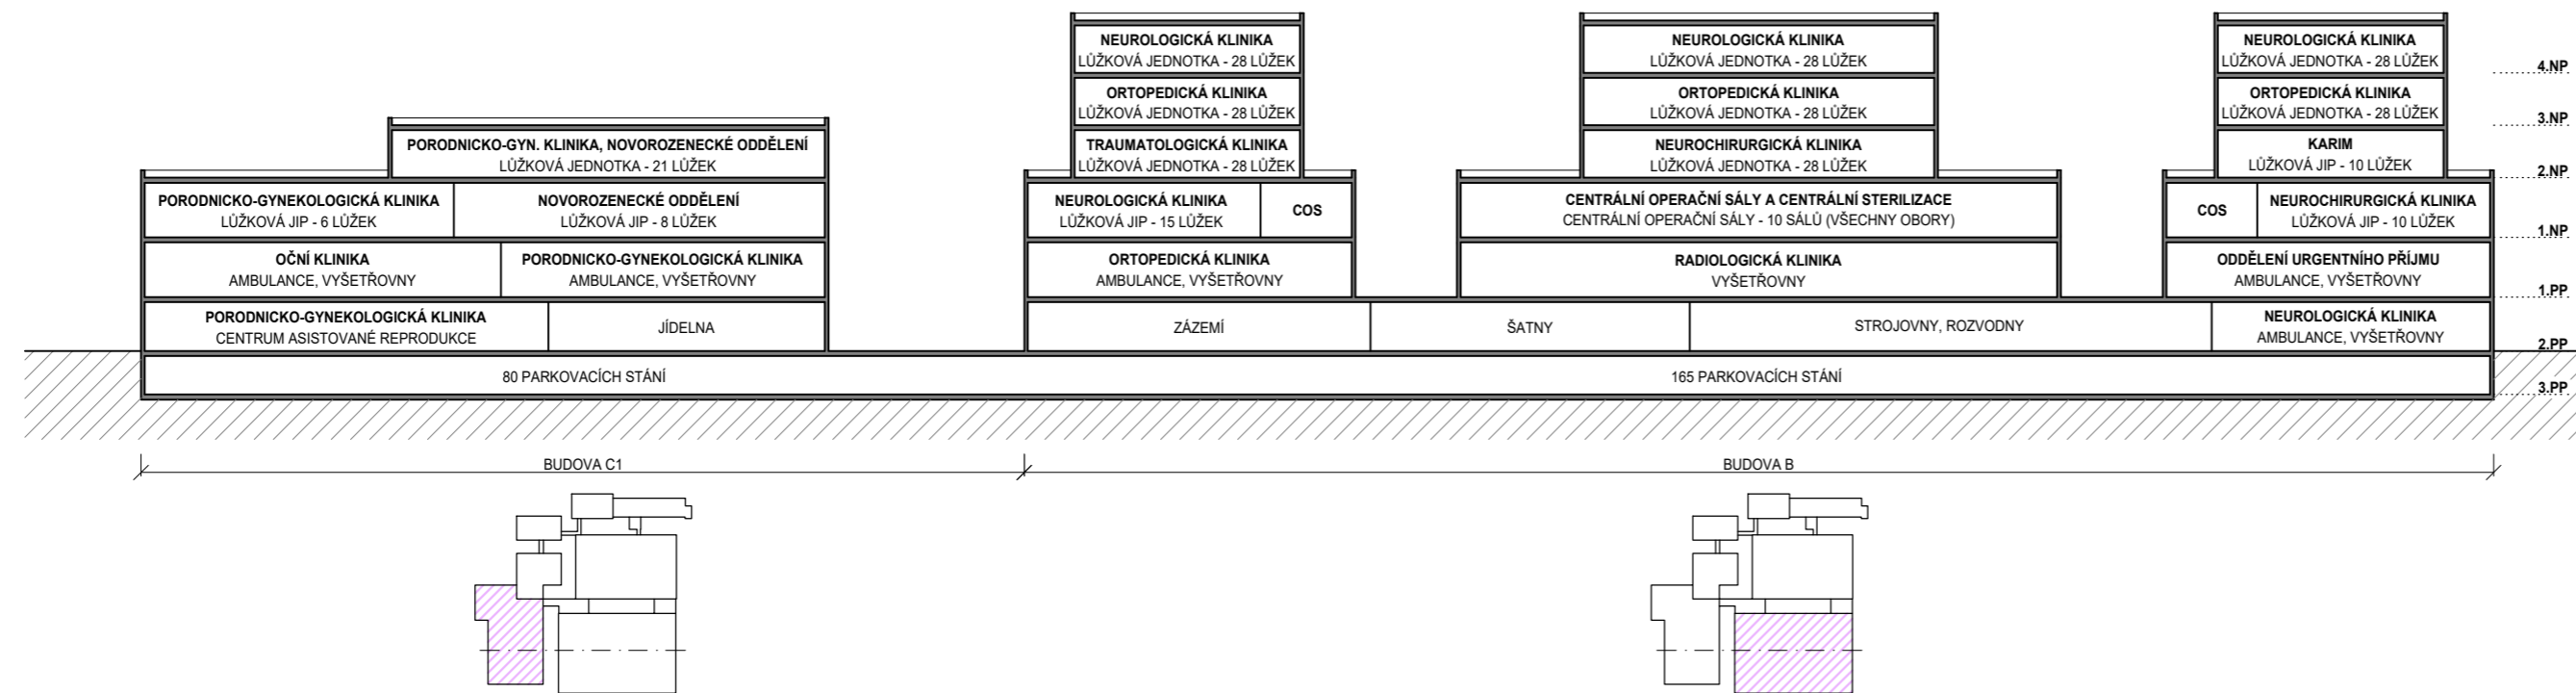

ŘEZ BUDOVOU A, B, D1

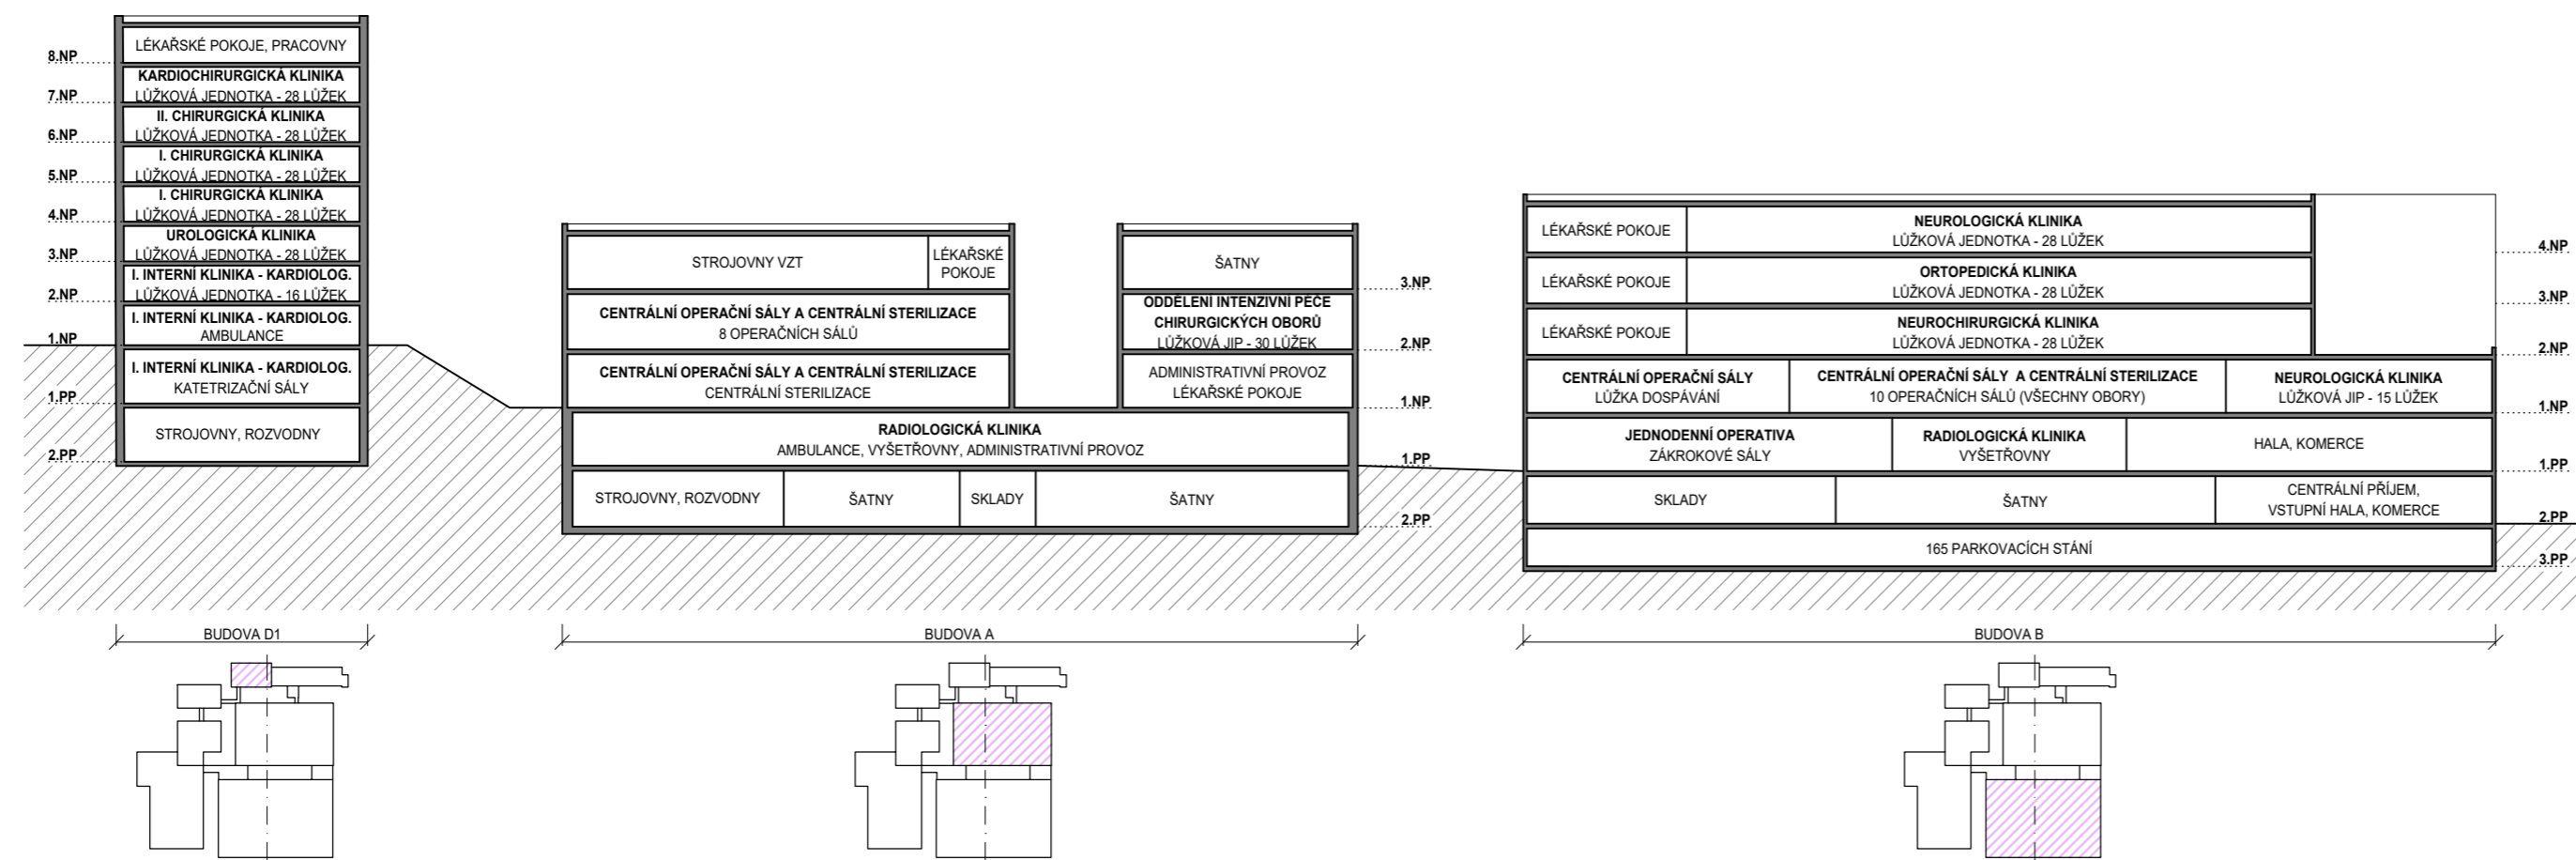

0 2 10 20 m



Fakultní nemocnice Olomouc
Generel rozvoje areálu nemocnice

